


LEGENDE :

- VRE : VOLET ROULANT ELECTRIQUE
- OB : OSCILLO BATTANT
- OF : OUVRANT A LA FRANCAISE
- Fx : CHASSIS FIXE
- F : FENETRE
- FT : FENETRE DE TOIT
- PV : PARE-VUE
- PF : PORTE FENETRE
- Al. V: ALLEGE VITREE
- GC: GARDE CORPS
- CH : CHAUDIERE
- LL : LAVE LINGE
- LV : LAVE VAISSELLE
- R : REFRIGERATEUR
- C : CUISSON
- BEC : BALLON D'EAU CHAUDE
- ETEL : ESPACE TECHNIQUE ELECTRIQUE DU LOGEMENT

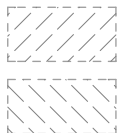


SOFFITE

FAUX PLAFOND

RETOMBÉE DE POUTRE (Suivant étude BA) OU DE BALCON

NOTA : Des modifications mineures ou des aménagements de détails nécessaires pour des raisons d'ordre technique ou administratif pourront être apportés aux plans.

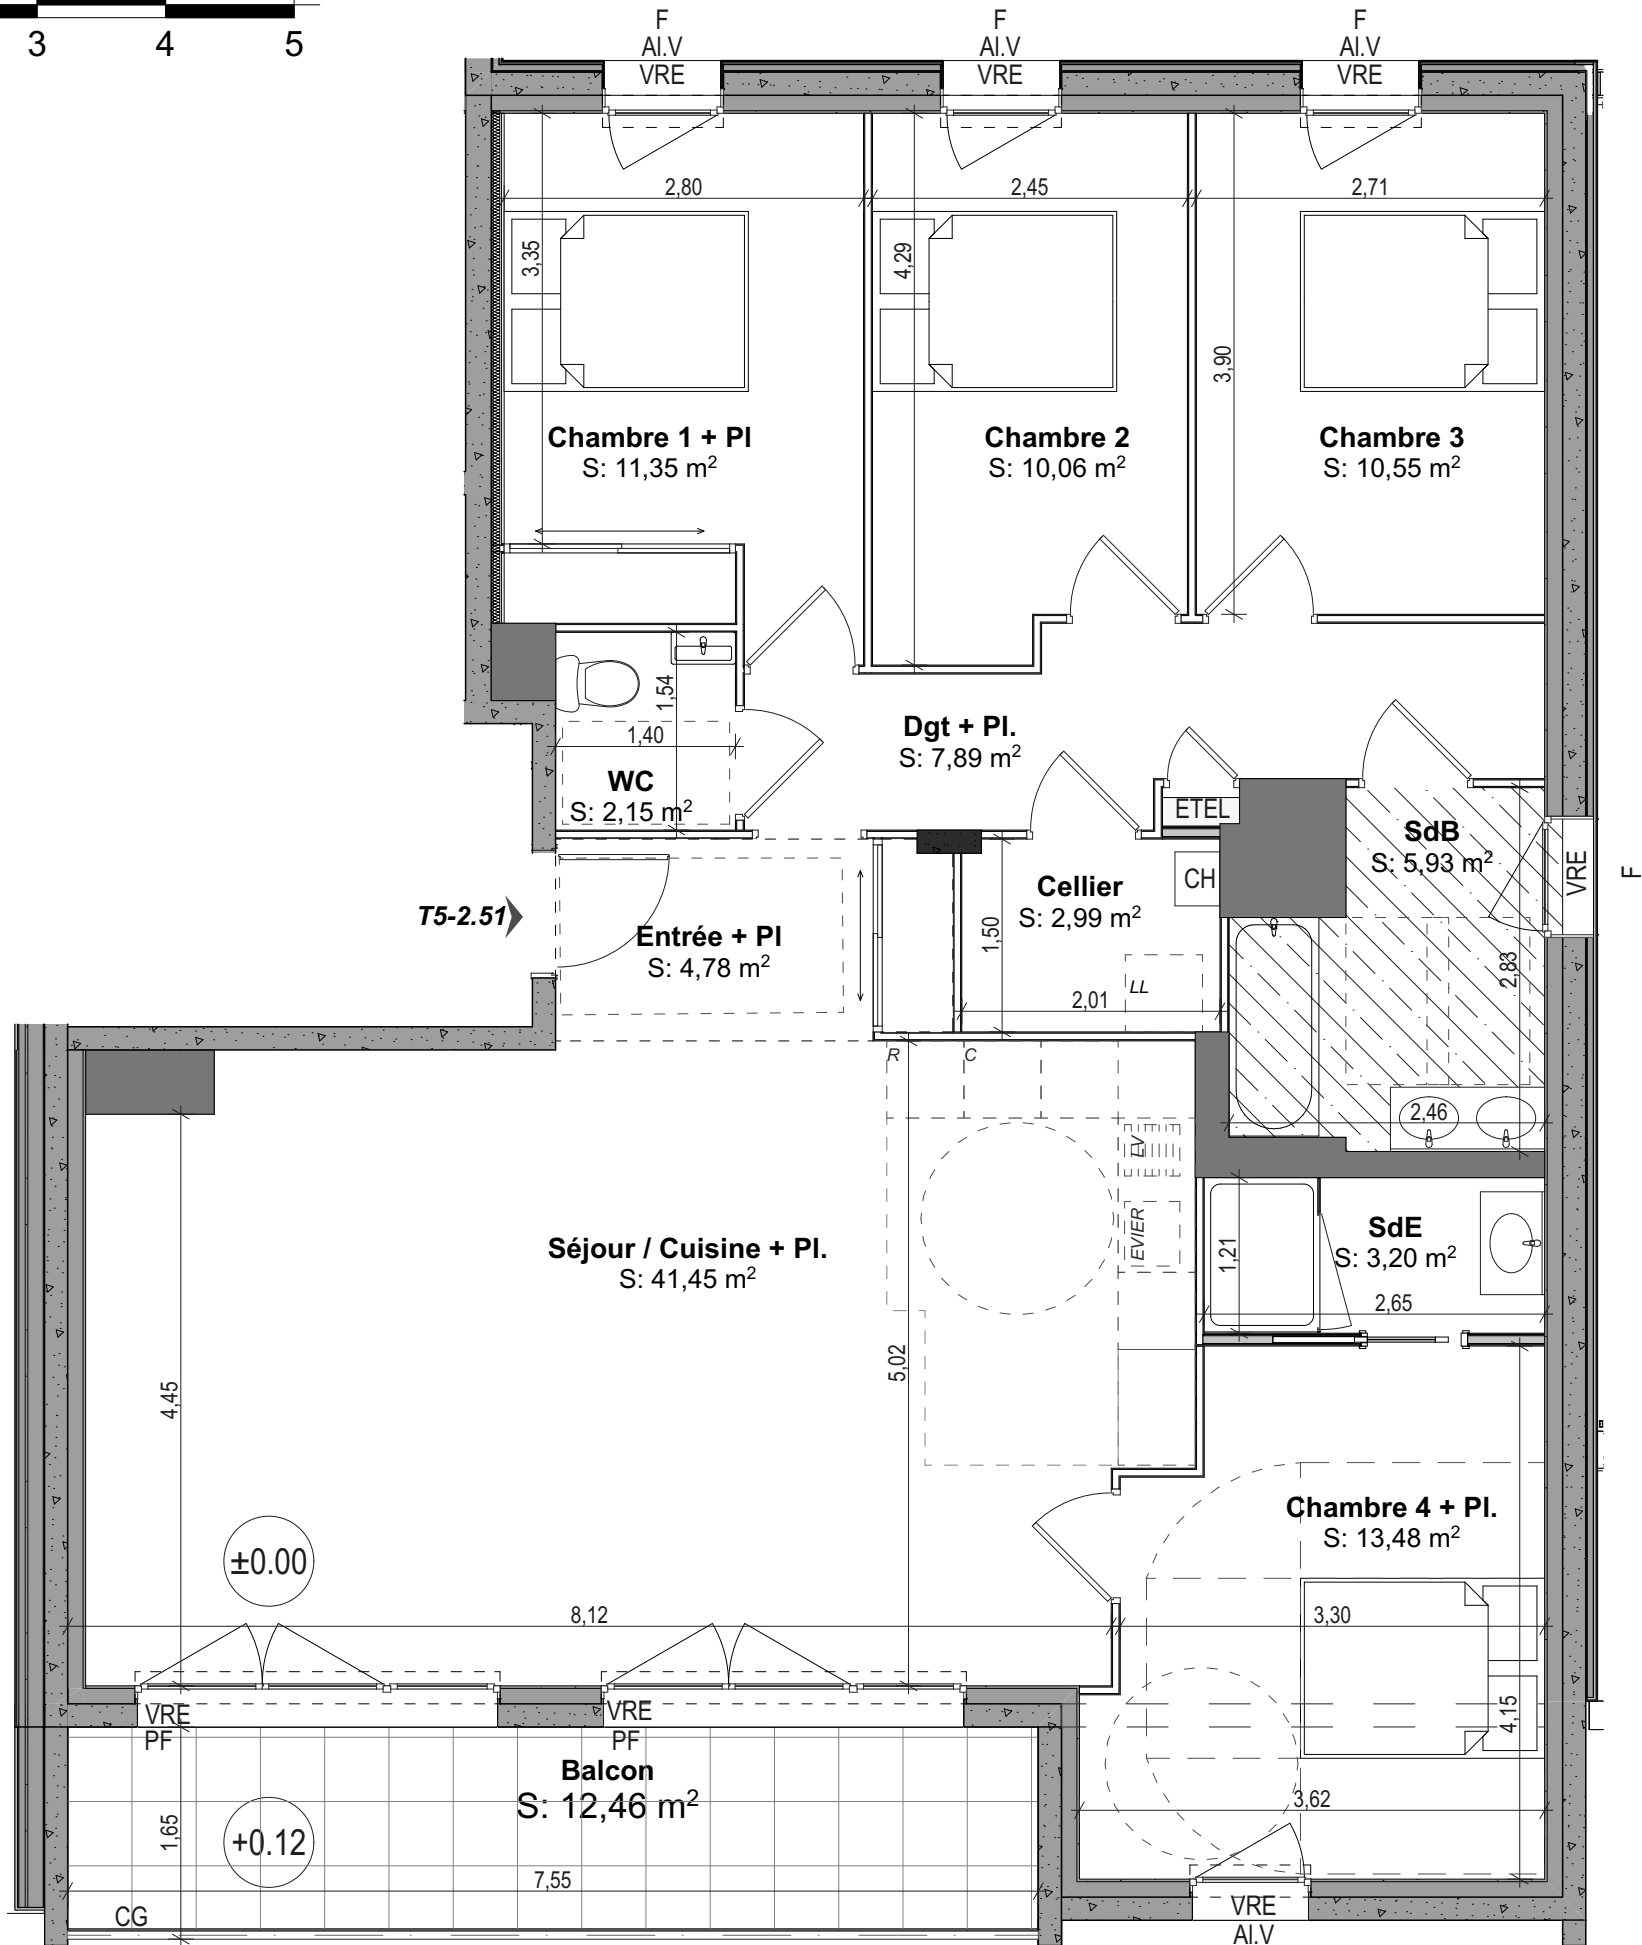

EPIASURE

95/97 Rue de Vern
35000 RENNES

MAITRE D'OUVRAGE

SNC FAUBOURG 95
ARCH'IMMOBILIER
7 rue d'Orléans - BP 90419 - 35104 RENNES Cedex 3
www.archimmobilier.fr



APPARTEMENT

2.51
T5

R+5

Date de création
17/02/2022

Indice A
04/05/2022

DESIGNATION

SURFACES HABITABLES

Cellier	2,99
Chambre 1 + Pl	11,35
Chambre 2	10,06
Chambre 3	10,55
Chambre 4 + Pl.	13,48
Dgt + Pl.	7,89
Entrée + Pl	4,78
SdB	5,93
SdE	3,20
Séjour / Cuisine + Pl.	41,45
WC	2,15

TOTAL 113.83 m²

Balcon	12.46 m²
--------	----------

Terrasse	
----------	--

Plan de niveau : R+5

