




• IMMEUBLE - 5 RUE SAINT-GEORGES - 69005 LYON •

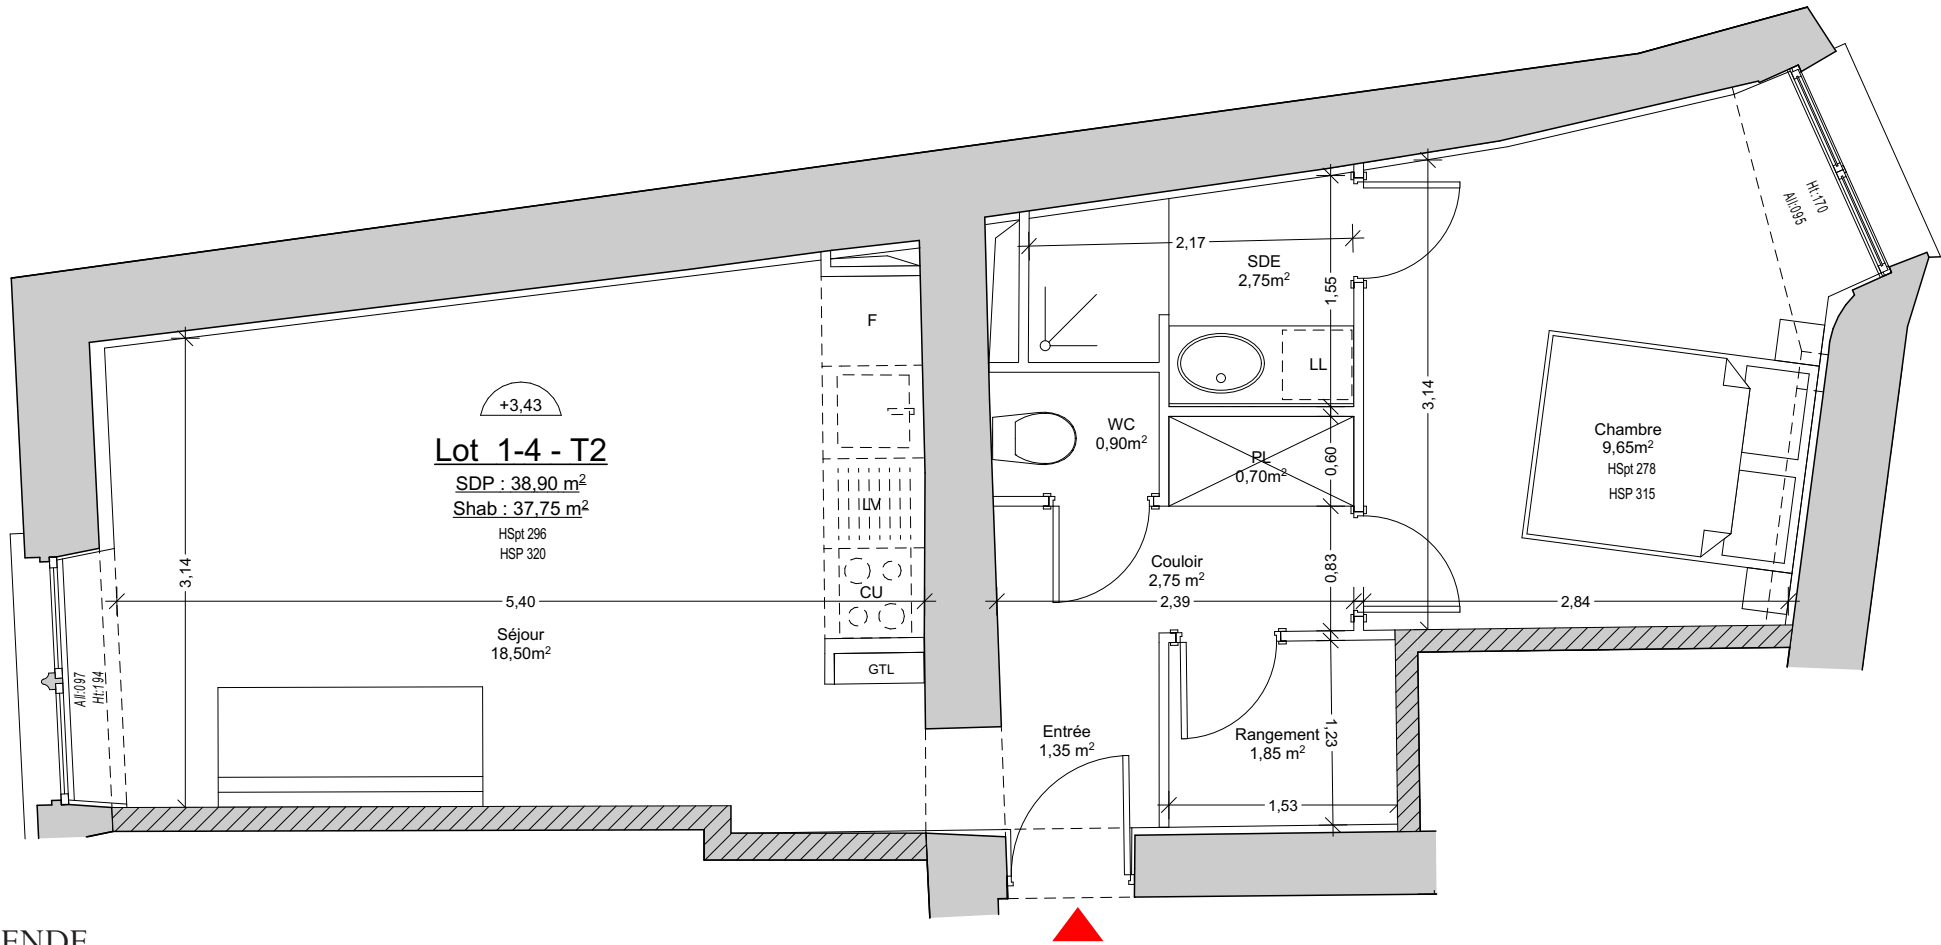

LEGENDE

- F Réfrigérateur
 - LL Lave-linge
 - LV Lave-vaisselle
 - CU Cuisson
 - PL Placard
 - GTL Tableau électrique
 - HSP Hauteur sous plafond
 - HSPt Hauteur sous poutre
 - HSV Hauteur sous voûte
 - Ht Hauteur
 - All Allège
- ▶ Accès logement
- Gaine technique

Nota : les surfaces des placards sont comprises dans la surface globale des pièces auxquelles ils appartiennent.

ECHELLE 1/50^e



AVERTISSEMENT :

Ce plan est susceptible d'être modifié en fonction des contraintes techniques de la réalisation en ce qui concerne les dimensions libres et équipements. Les meubles et équipements sont représentés à titre indicatif. Les retombées soffites, encoffrements, faux plafond, canalisations, gaines technique, radiateurs ou convecteurs ne sont pas figurés et ne pourront fonder aucune réclamation en cas de présence. La surface habitable des logements peut varier en fonction des techniques de construction choisies, de l'établissement des plans d'exécution et des normes techniques. Ainsi, il est expressément convenu qu'une tolérance de variation de surface est admise.




LOT 7


R+1

Entrée	1,35 m ²
Rangement	1,85 m ²
Couloir	2,75 m ² dont 0,70 m ² de placard
Pièce de vie	18,50 m ²
Chambre	9,65 m ²
WC	0,90 m ²
SDE	2,75 m ²

Surface Habitable : 37,75 m²

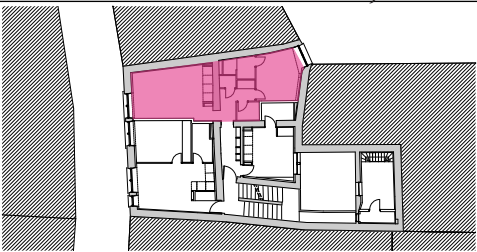


1/500

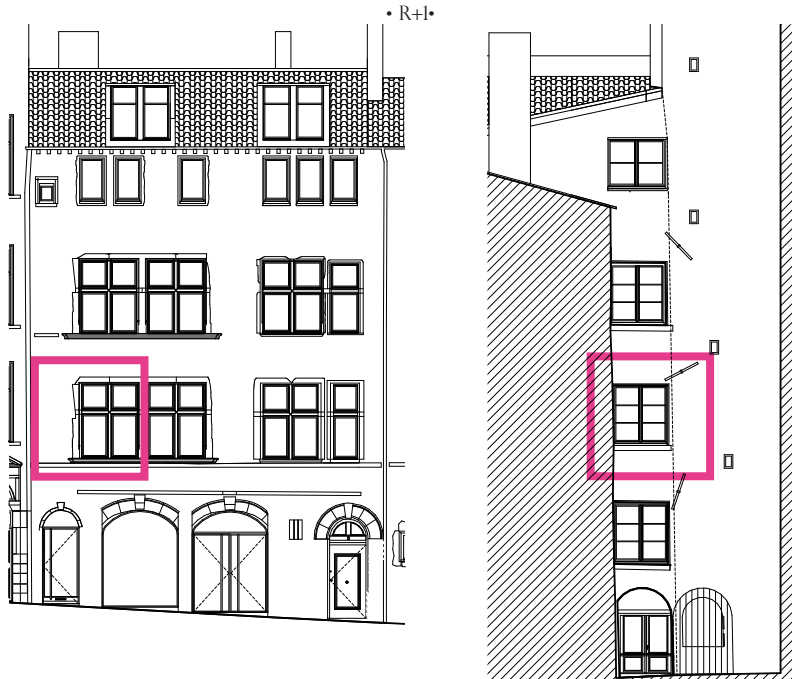

• FAÇADE SUR RUE SAINT-GEORGES • 1/200

• FAÇADE SUR RUE FERRACHAT •

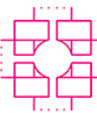

CÉCILE RÉMOND
ARCHITECTE DU PATRIMOINE



Séjour
279 Champs de l'Éclaircie à Bercy
Champs de la Glacière
69000 Perrigny
Bureau secondaire
44 rue de Provence
75008 Paris
www.angelys-group.com