


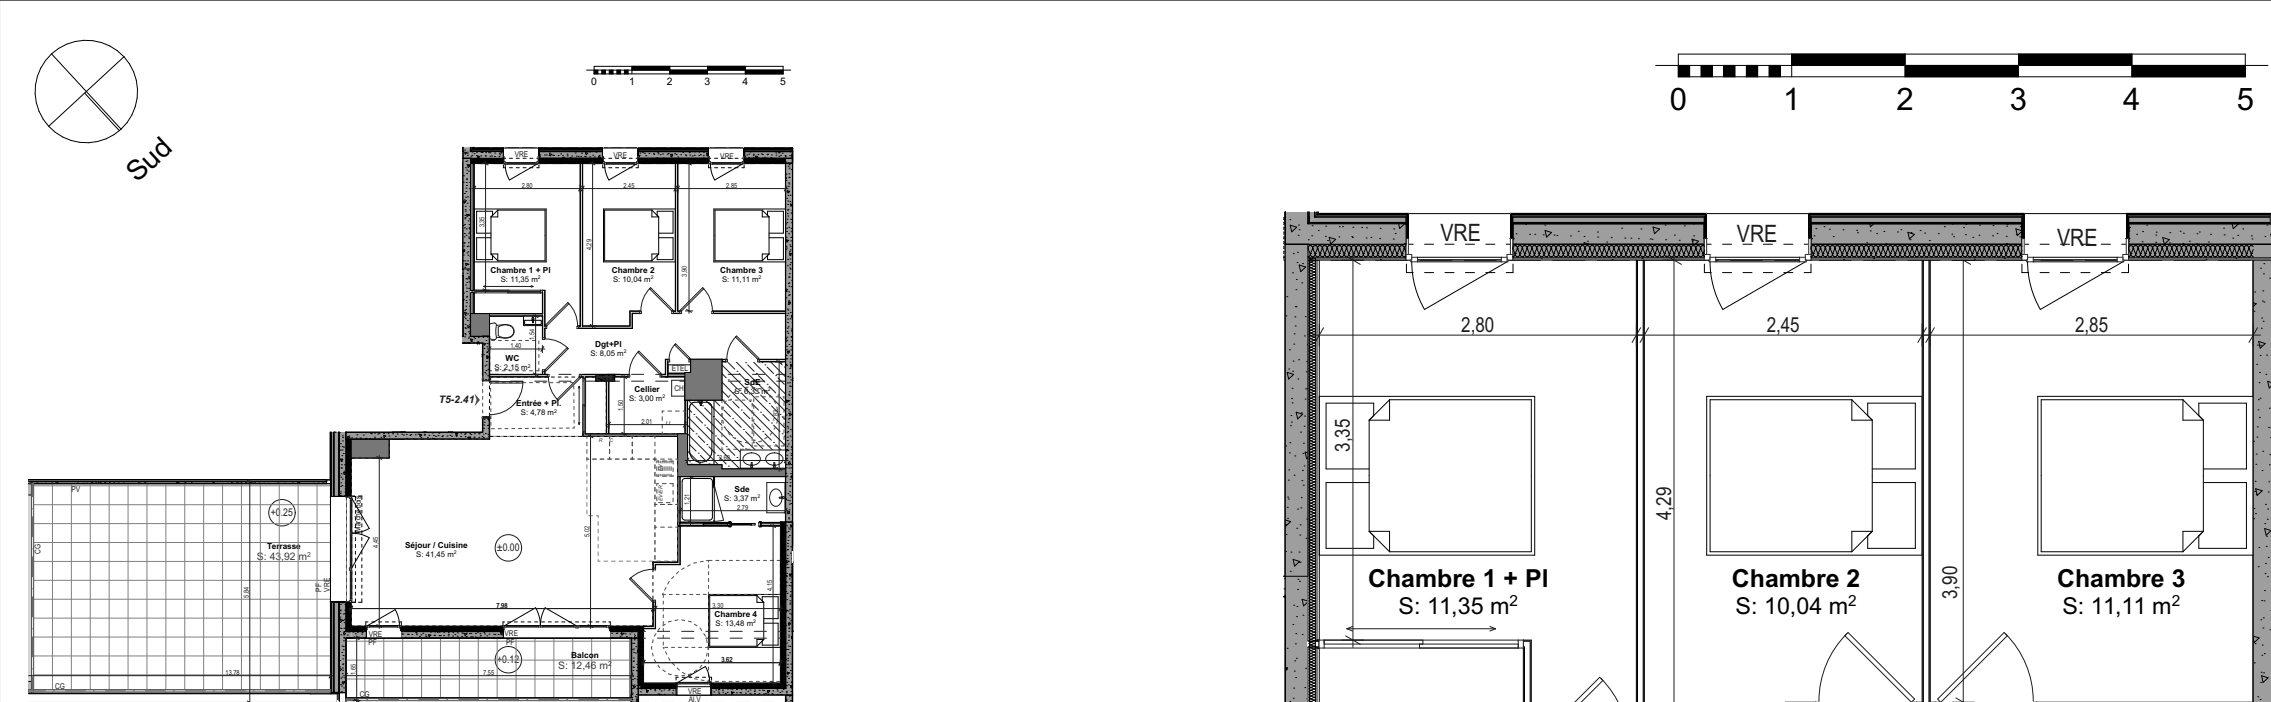

LEGENDE :


- VRE : VOLET ROULANT ELECTRIQUE
- OB : OSCILLO BATTANT
- OF : OUVRANT A LA FRANCAISE
- Fx : CHASSIS FIXE
- F : FENETRE
- FT : FENETRE DE TOIT
- PV : PARE-VUE
- PF : PORTE FENETRE
- Al. V: ALLEGE VITREE
- GC: GARDE CORPS
- CH : CHAUDIERE
- LL : LAVE LINGE
- LV : LAVE VAISSELLE
- R : REFRIGERATEUR
- C : CUISSON
- BEC : BALLON D'EAU CHAUDE
- ETEL : ESPACE TECHNIQUE ELECTRIQUE DU LOGEMENT



SOFFITE



FAUX PLAFOND

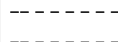

RETOMBÉE DE POUTRE (Suivant étude BA) OU DE BALCON

NOTA : Des modifications mineures ou des aménagements de détails nécessaires pour des raisons d'ordre technique ou administratif pourront être apportés aux plans.

EPIPURE

95/97 Rue de Vern
35000 RENNES

MAITRE D'OUVRAGE

SNC FAUBOURG 95
ARCH'IMMOBILIER
7 rue d'Orléans - BP 90419 - 35104 RENNES Cedex 3
www.archimmobilier.fr



APPARTEMENT

2.41
T5

R+4

Date de création
17/02/2022

Indice A
04/05/2022

DESIGNATION

SURFACES HABITABLES

Cellier	3,00
Chambre 1 + PI	11,35
Chambre 2	10,04
Chambre 3	11,11
Chambre 4	13,48
Dgt+PI	8,05
Entrée + Pl.	4,78
Sde	3,37
SdE	6,33
Séjour / Cuisine	41,45
WC	2,15

TOTAL

115,11 m²

Balcon	12,46 m ²
Terrasse	43,92 m ²



Plan de niveau : R+4



Bâtiment 2 Bâtiment 1