



LOT 4


LOCAL COMMERCE RDC

Commerce 95.5 m²


SUPERFICIE TOTALE: 95.5 m²
(Loi Carrez)

Terrasse 35.0 m²

La surface des placards est dans celle des pièce attenantes

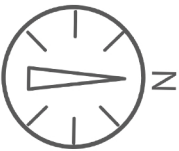

11 rue MONTMAJOUR
Aix en Provence

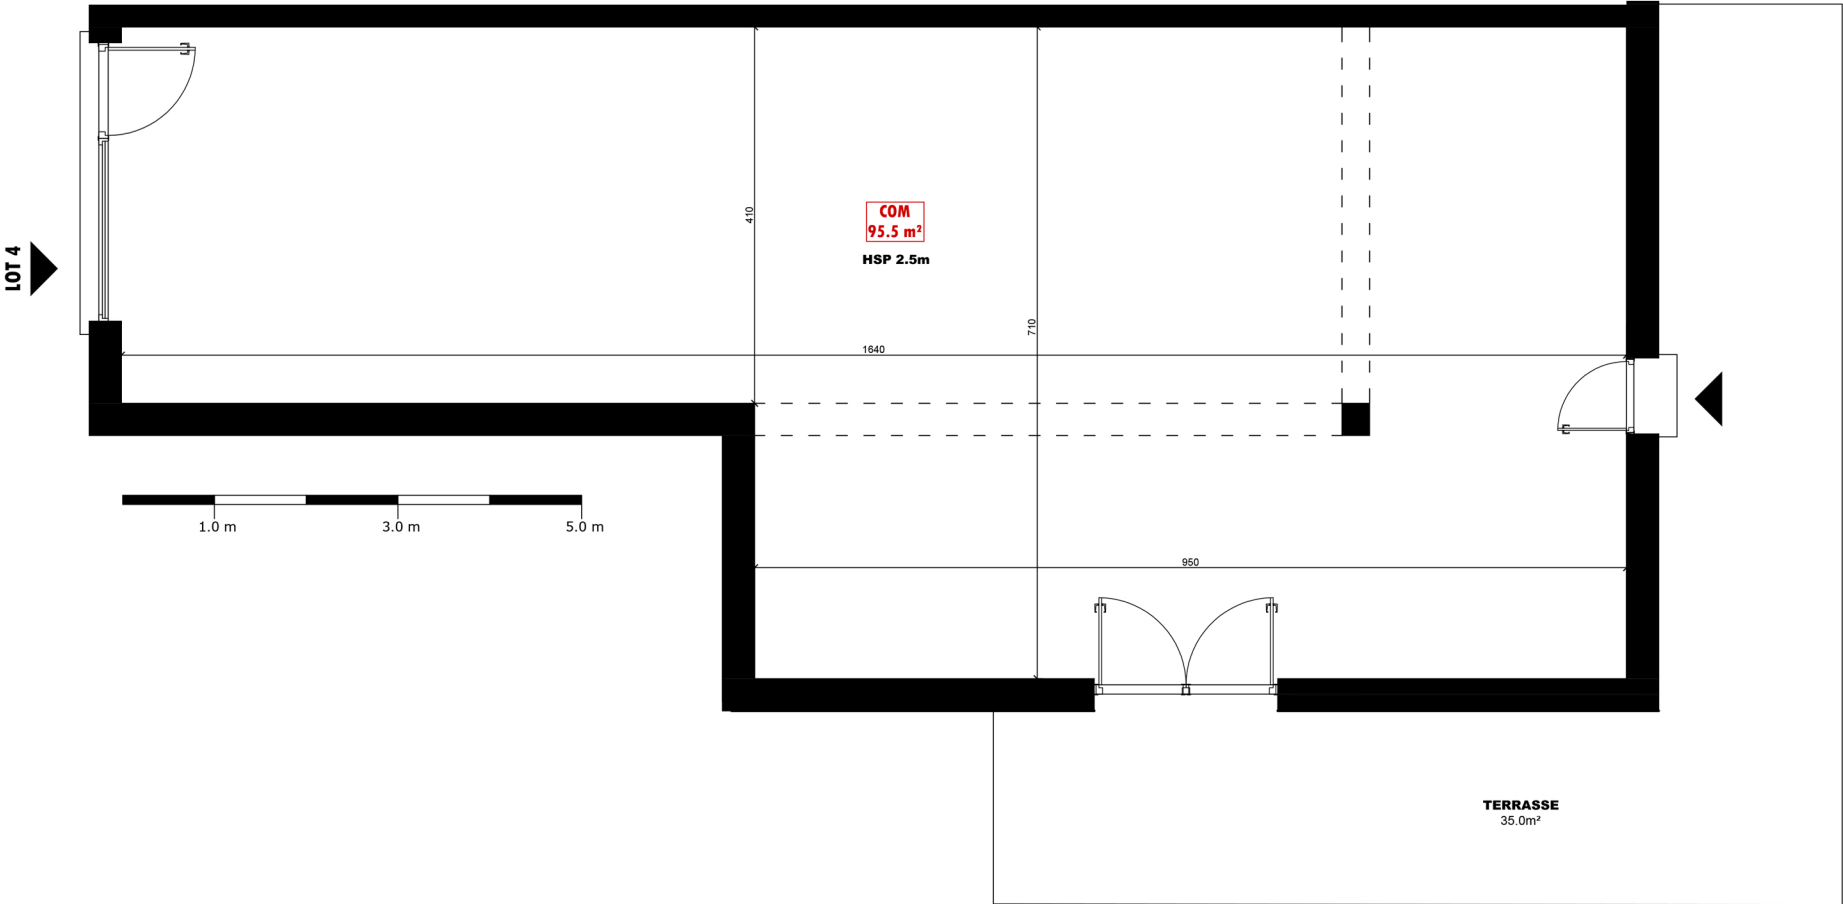

Client:
Date:

Signature:.....

La société se réserve la possibilité d apporter des modifications qui
seraient dues à des impératifs d'ordre technique ou administratif