

# Atelier de Jeanne

14 et 16 rue Jeanne Jugan  
35000 RENNES

Maître d'ouvrage

## SCCV Atelier de Jeanne

7 Rue d'Orléans 35000 RENNES  
Tél : 02 99 78 30 00 [www.archimmobilier.fr](http://www.archimmobilier.fr)



APPARTEMENT

A06 T3


RDC

Le: 27/04/2023

Echelle: 1/150  
Echelle: 1/75

DESIGNATION	SURFACE HABITABLE
WC	1.91 m <sup>2</sup>
SdE	4.76 m <sup>2</sup>
Entrée	10.29 m <sup>2</sup>
Chambre 02	11.16 m <sup>2</sup>
Chambre 01	12.70 m <sup>2</sup>
Séjour/cuisine	22.74 m <sup>2</sup>
<b>Total général</b>	<b>63.56 m<sup>2</sup></b>
Abri de Jardin	3.73 m <sup>2</sup>
Terrasse	14.35 m <sup>2</sup>
Terrasse	15.85 m <sup>2</sup>
Jardin	129.61 m <sup>2</sup>
<b>Total général</b>	<b>163.54 m<sup>2</sup></b>

PLAN NIVEAU RDC

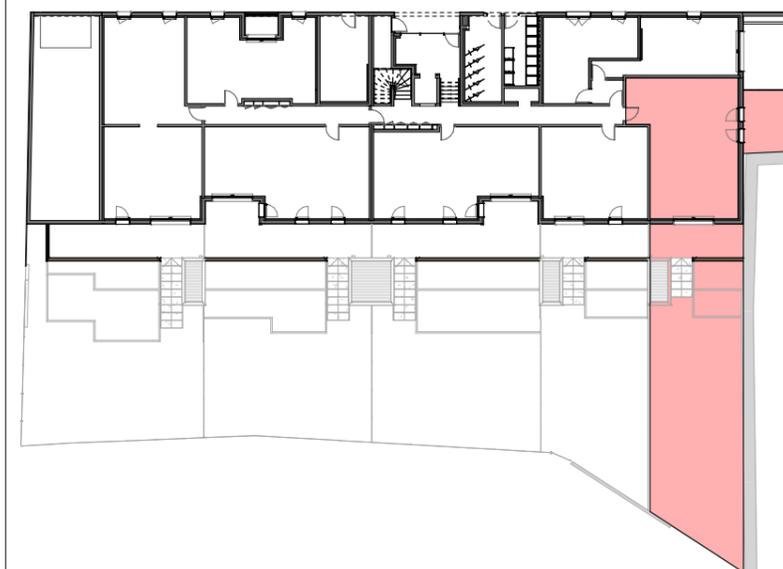

### LEGENDE:

- VRE : VOLET ROULANT ELECTRIQUE
- F : FENETRE
- PF : PORTE-FENETRE
- ETEL : ESPACE TECHNIQUE ELECTRIQUE DU LOGEMENT

SOFFITE (HSFP 2.20m)

RETOMBÉE DE POUTRE (Suivant étude BA) OU DE BALCON

NOTA : Des modifications mineures ou des aménagements de détails nécessaires pour d'ordre technique ou administratif pourront être apportés aux plans.