




45 - 51, Rue Rodrigue PEREIRE 33 000 Bordeaux

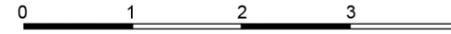

LOT 10


T3bis R+1

Séjour/Cuisine	31.3	m ²
Salle a manger	9.6	m ²
Chambre 1 avec sde	13.6	m ²
Chambre 2 avec sde	13.2	m ²
Wc	2.1	m ²
Couloir/degagement	11.6	m ²

SUPERFICIE TOTALE: 81.43 m²
(Loi Carrez)

Coursive	4.7	m ²
Cour couverte	9.0	m ²
Balcon	0.8	m ²
Balcon	0.8	m ²

La surface des placards est dans celle des pièce attenantes

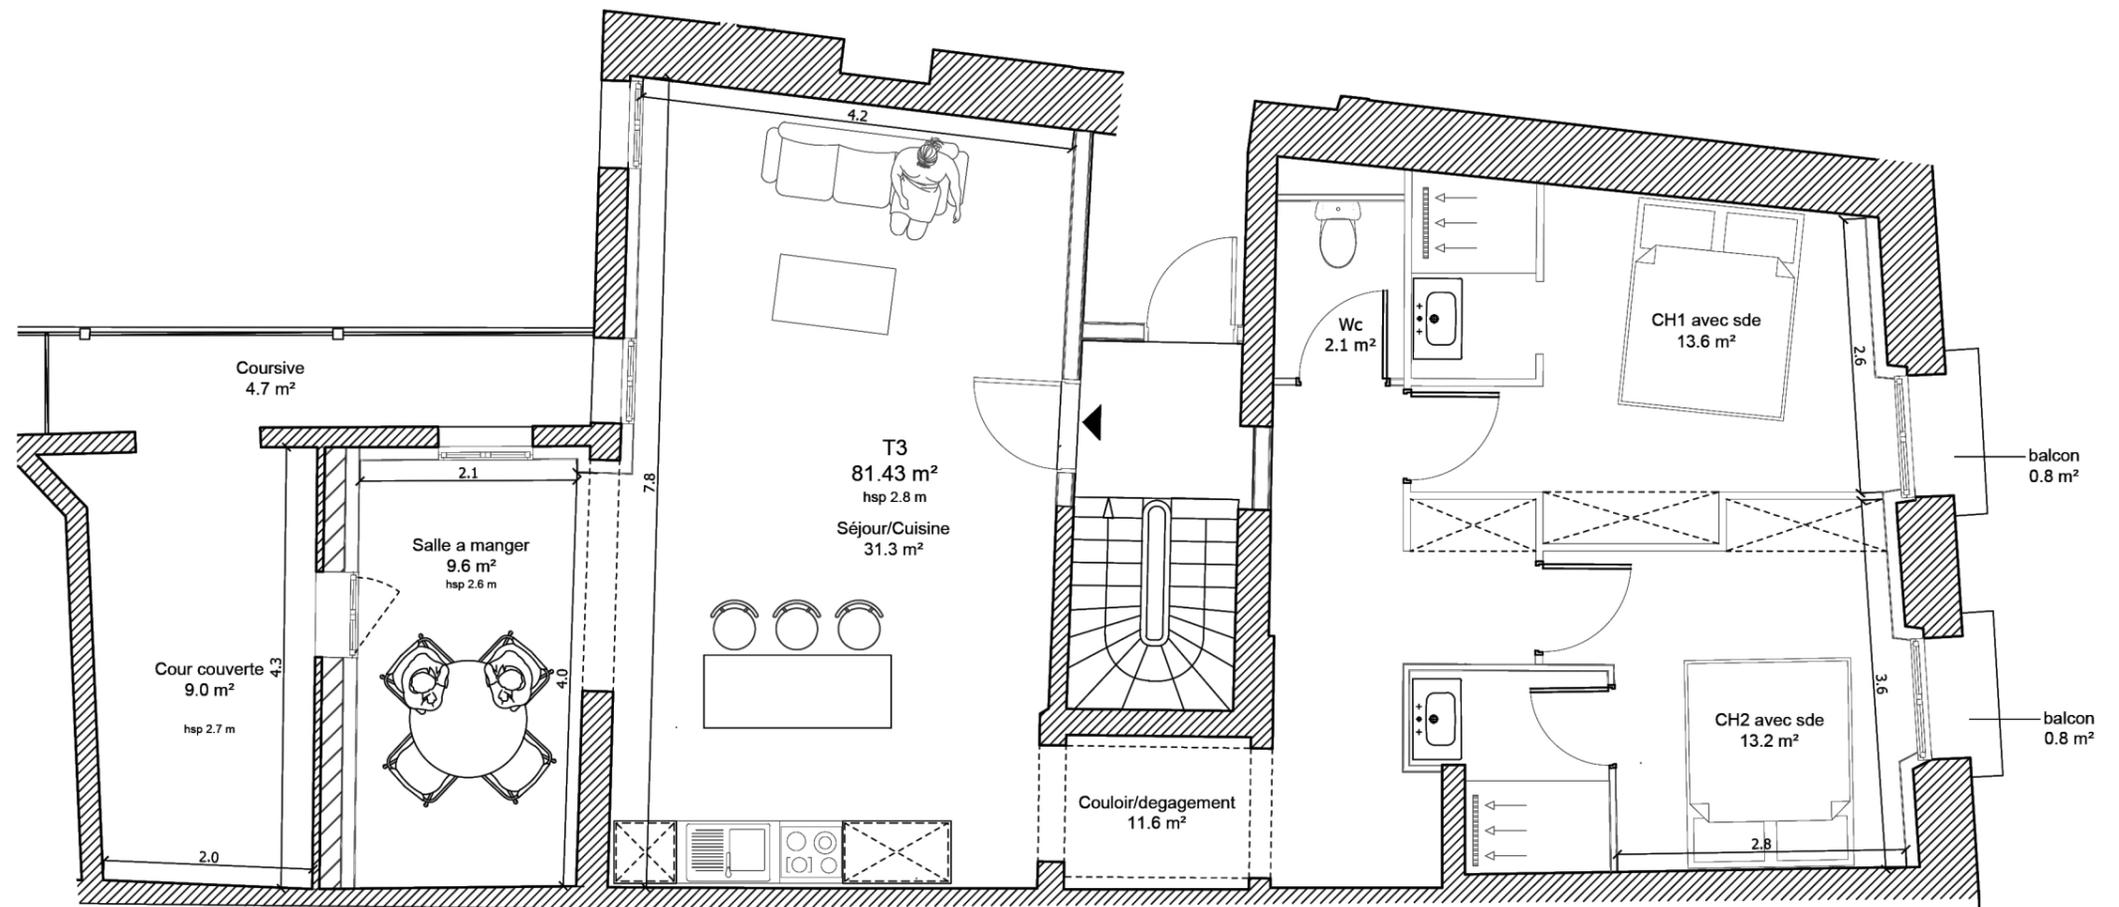

Client:

Date:

Signature:

La société se réserve la possibilité d'apporter des modifications qui seraient dues à des impératifs d'ordre technique ou administratif