

SCCV IKONE



ARCH'immobilier
7 rue d'Orléans 35104 RENNES
tél : 02.99.78.23.30



ID&AL groupe
4 rue Edith Piaf 44800 ST HERBLAIN
tél: 06.60.51.62.49


ATELIER 36S

Architectes
7 rue de l'Horloge 35000 Rennes

| BATIMENT | TYPE | NIVEAU | N° |
|----------|------|--------|------|
| A | T4 | R+9 | A903 |

| PIECE | SHAB m² |
|-----------|-------------|
| Entrée | 2,62 |
| Dgt | 3,69 |
| Séjour | 28,62 |
| Cuisine | 7,55 |
| Chambre 1 | 15,24 |
| Chambre 2 | 10,27 |
| Chambre 3 | 9,60 |
| SdB | 5,43 |
| SdE | 2,40 |
| WC | 1,50 |
| Cellier | 4,76 |
| TOTAL | 91,68 m² |
| ANNEXES | SURFACES m² |
| Loggia | 13,91 |

Les surfaces des placards sont incluses dans celles des pièces attenantes

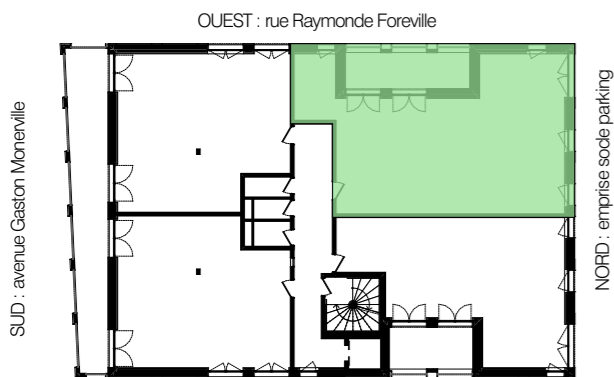


EST : coeur d'îlot

24/01/2022

IND 8

PLAN DE LOCALISATION

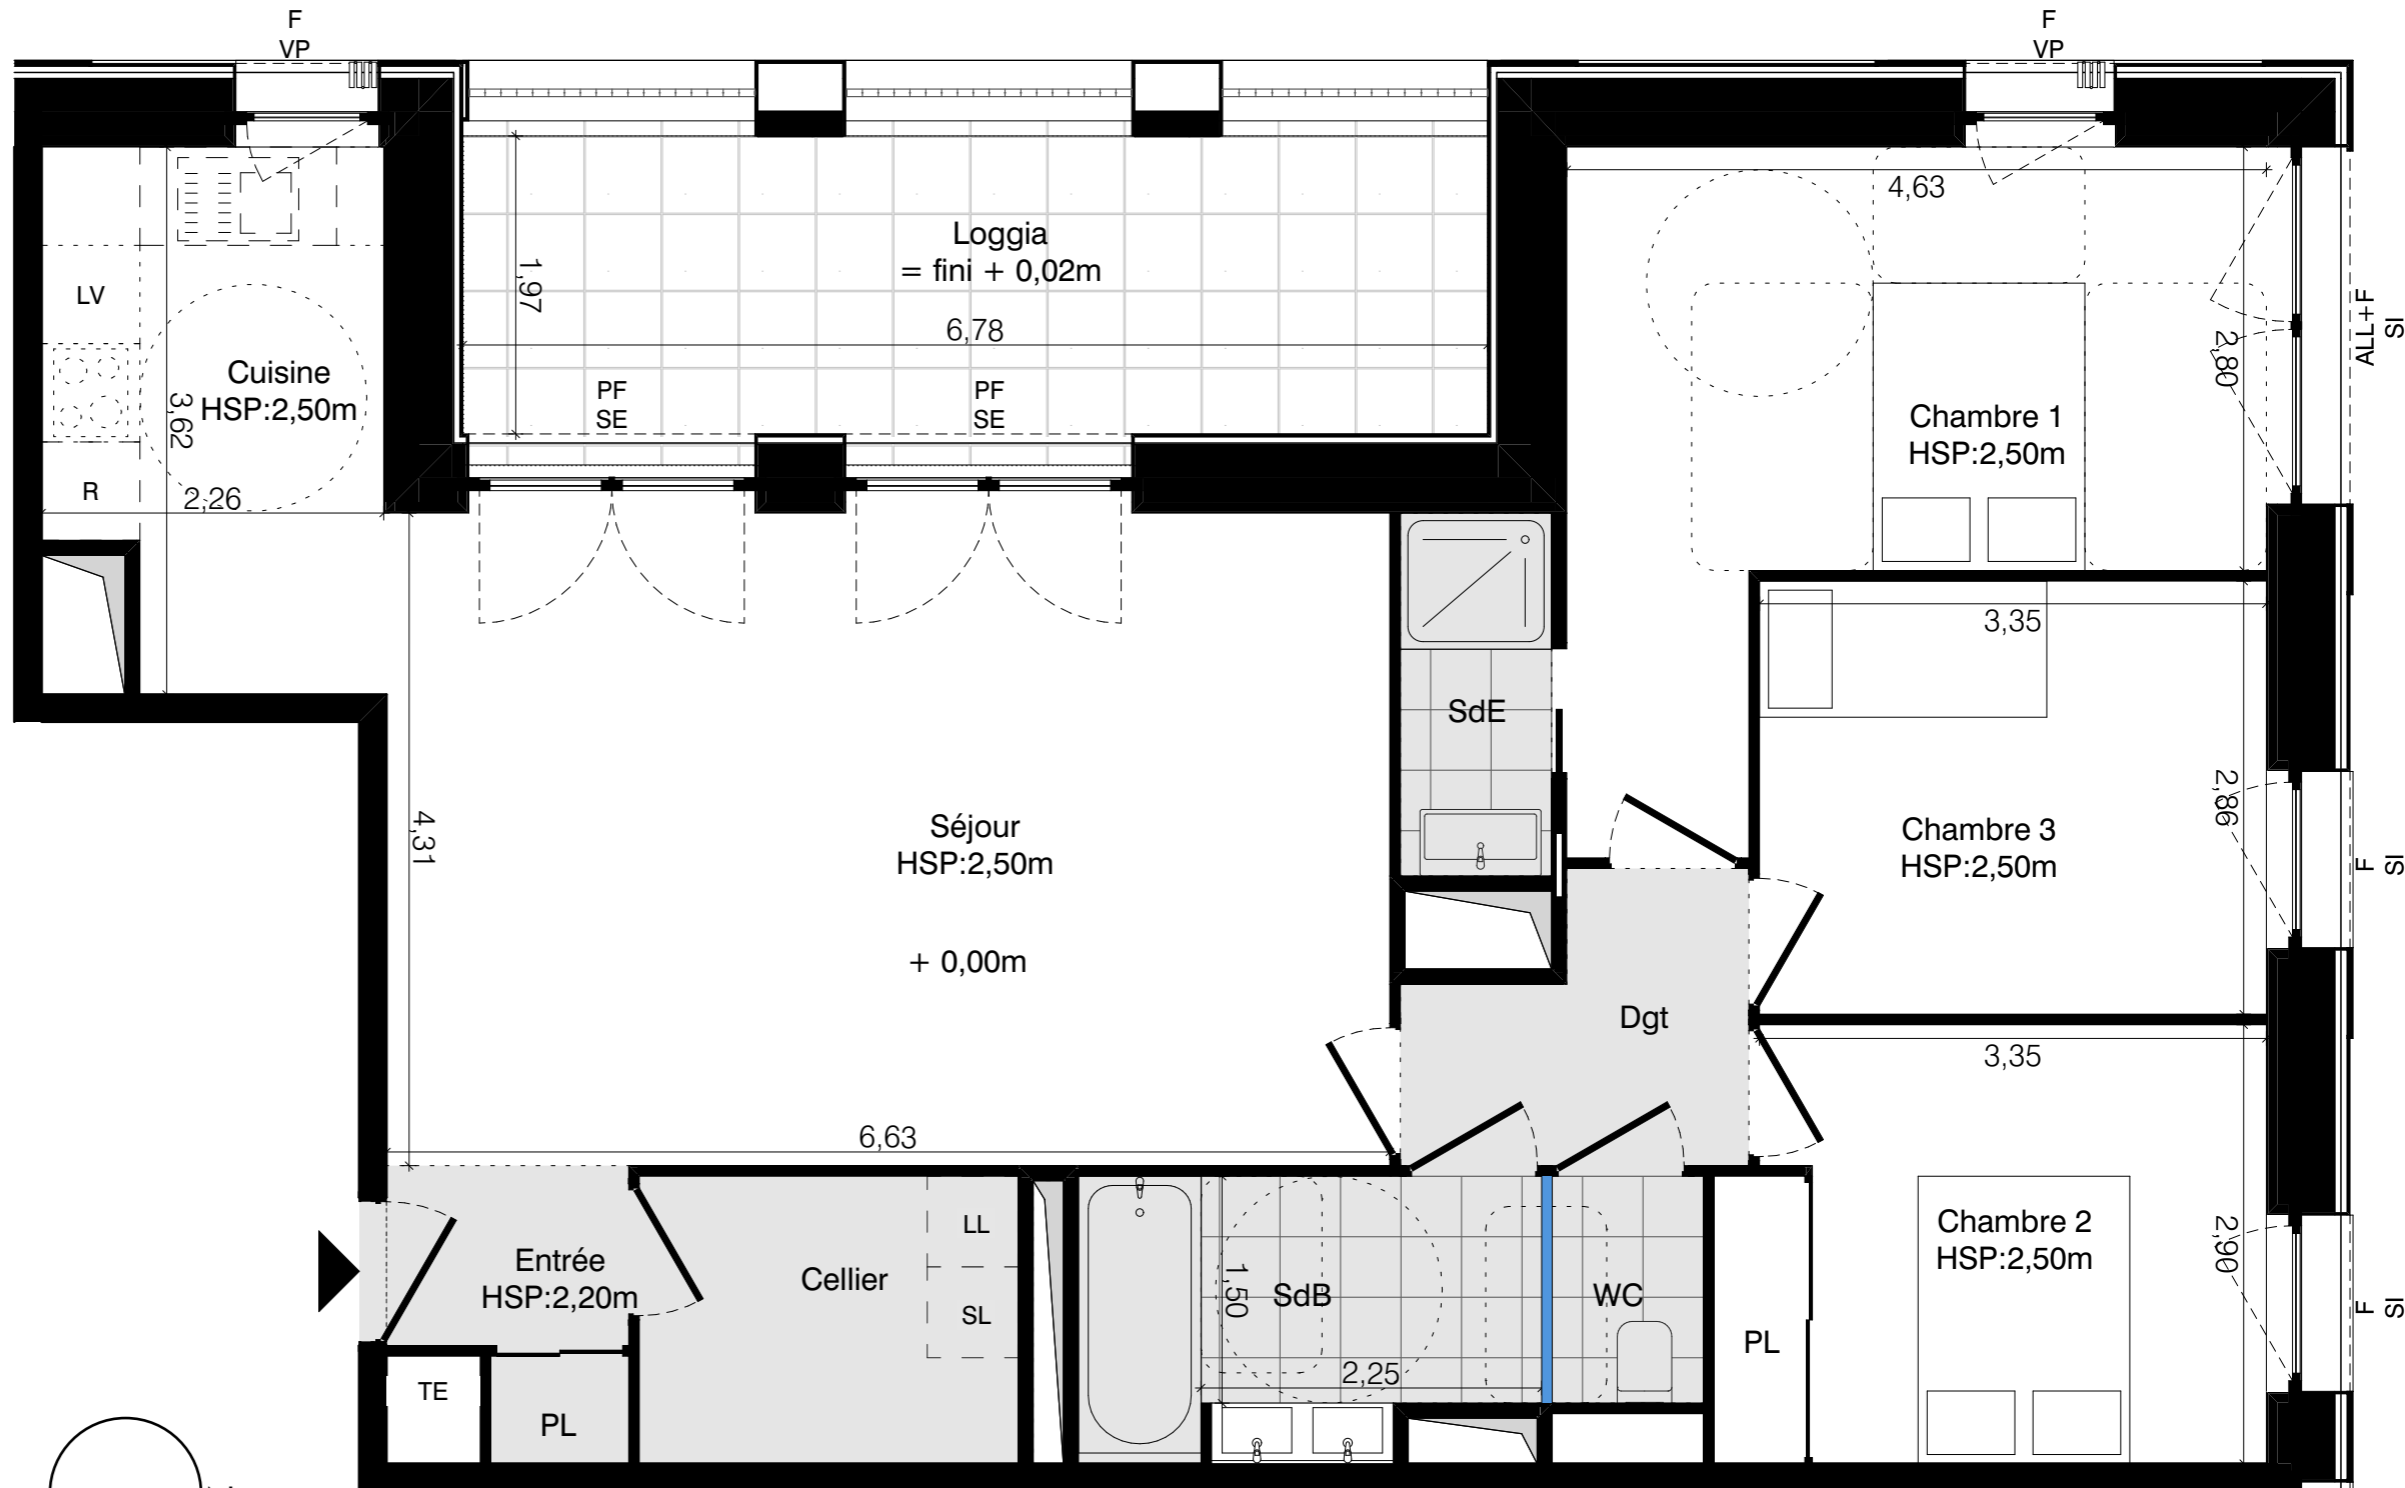

- | | | | | | | | | | |
|-------|----------------------------|----|-----------------|----|--------------------|----|----------------|--|----------------------------|
| F | Fenêtre | VP | Volet Pliable | PL | Placard | LV | Lave vaisselle | | Cloison démontable |
| PF | Porte fenêtre | BV | Brise vue | TE | Tableau électrique | R | Réfrigérateur | | Sèche serviette |
| CF | Châssis fixe | SI | Store intérieur | | | LL | Lave-linge | | Gaine technique |
| ALL+F | Fenêtre avec allège vitrée | SE | Store extérieur | | | SL | Sèche-linge | | Faux-plafond (HSP = 2,20m) |
- (HSP courante = 2,50m hors revêtements de sol)

NOTA : « Documents susceptible d'être modifiés. L'architecte s'en réservant le droit pour des raisons techniques et administratives. Les surfaces et hauteurs sous-plafond indiquées sont approximatives. ».