



Atelier de Jeanne

14 et 16 rue Jeanne Jugan
35000 RENNES

Maître d'ouvrage

SCCV Atelier de Jeanne

7 Rue d'Orléans 35000 RENNES
Tél : 02 99 78 30 00 www.archimmobilier.fr

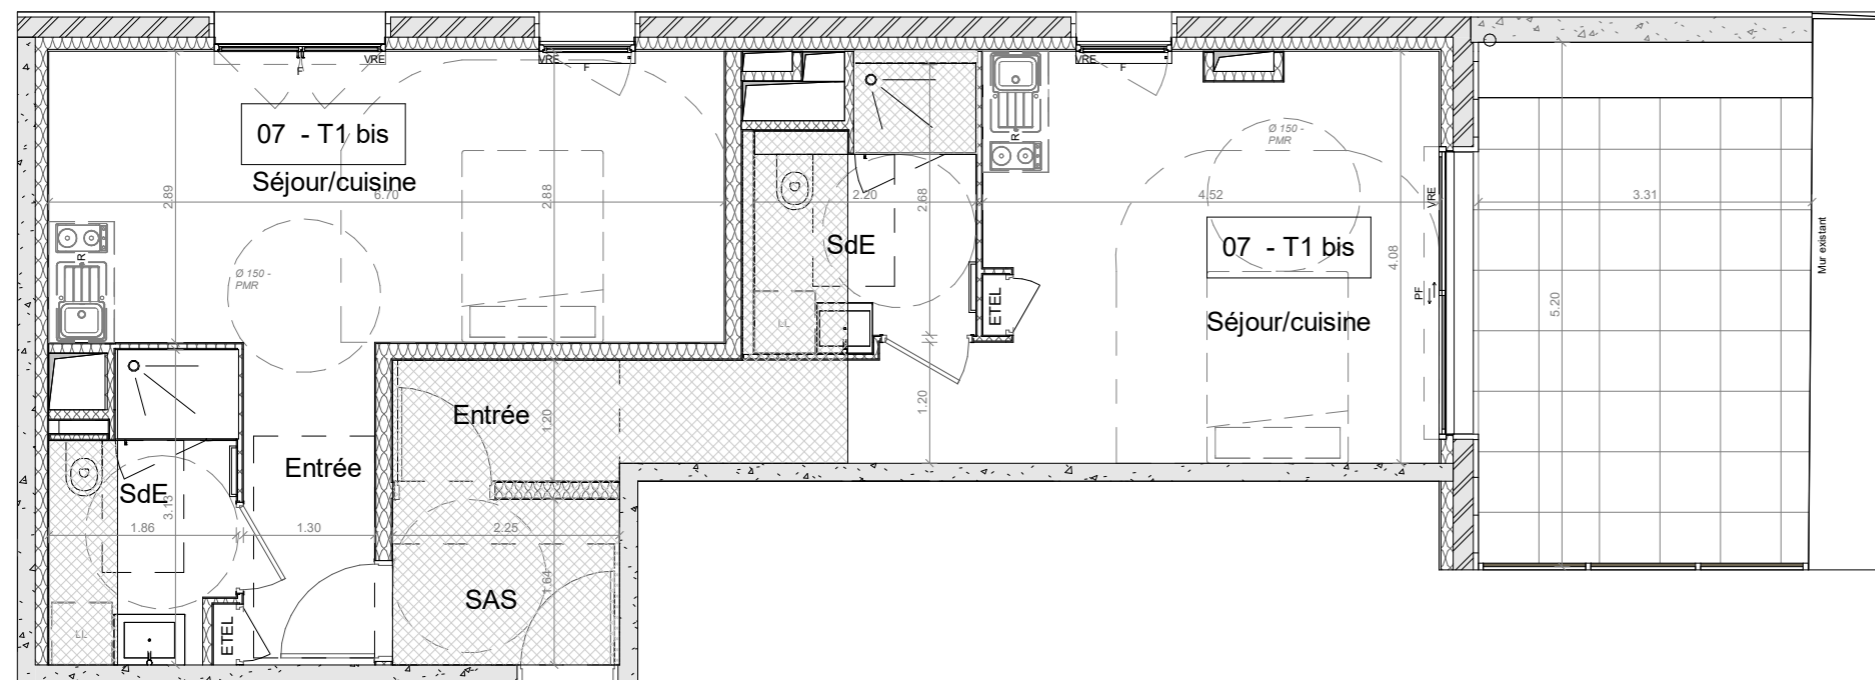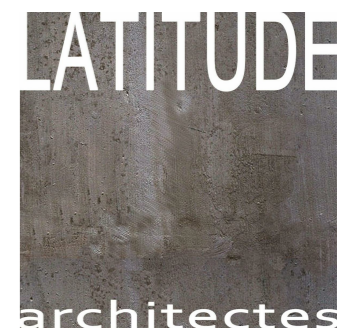

APPARTEMENT

A07 T1bis
/ T1bis

RDC

Le: 27/04/2023

Echelle: 1/75

	vw	SURFACE HABITABLE
SAS		3.69 m ²
Entrée		4.16 m ²
SdE		5.00 m ²
SdE		5.44 m ²
Entrée		6.62 m ²
Séjour/cuisine		17.95 m ²
Séjour/cuisine		19.33 m ²
Total général		62.18 m ²
Terrasse		17.68 m ²
Total général		17.68 m ²

LEGENDE:

- VRE : VOLET ROULANT ELECTRIQUE
- F : FENETRE
- PF : PORTE-FENETRE
- ETEL : ESPACE TECHNIQUE ELECTRIQUE DU LOGEMENT

SOFFITE (HSFP 2.20m)

RETOMBÉE DE POUTRE (Suivant étude BA) OU DE BALCON

NOTA : Des modifications mineures ou des aménagements de détails nécessaires pour d'ordre technique ou administratif pourront être apportés aux plans.

PLAN NIVEAU RDC

