


Sud

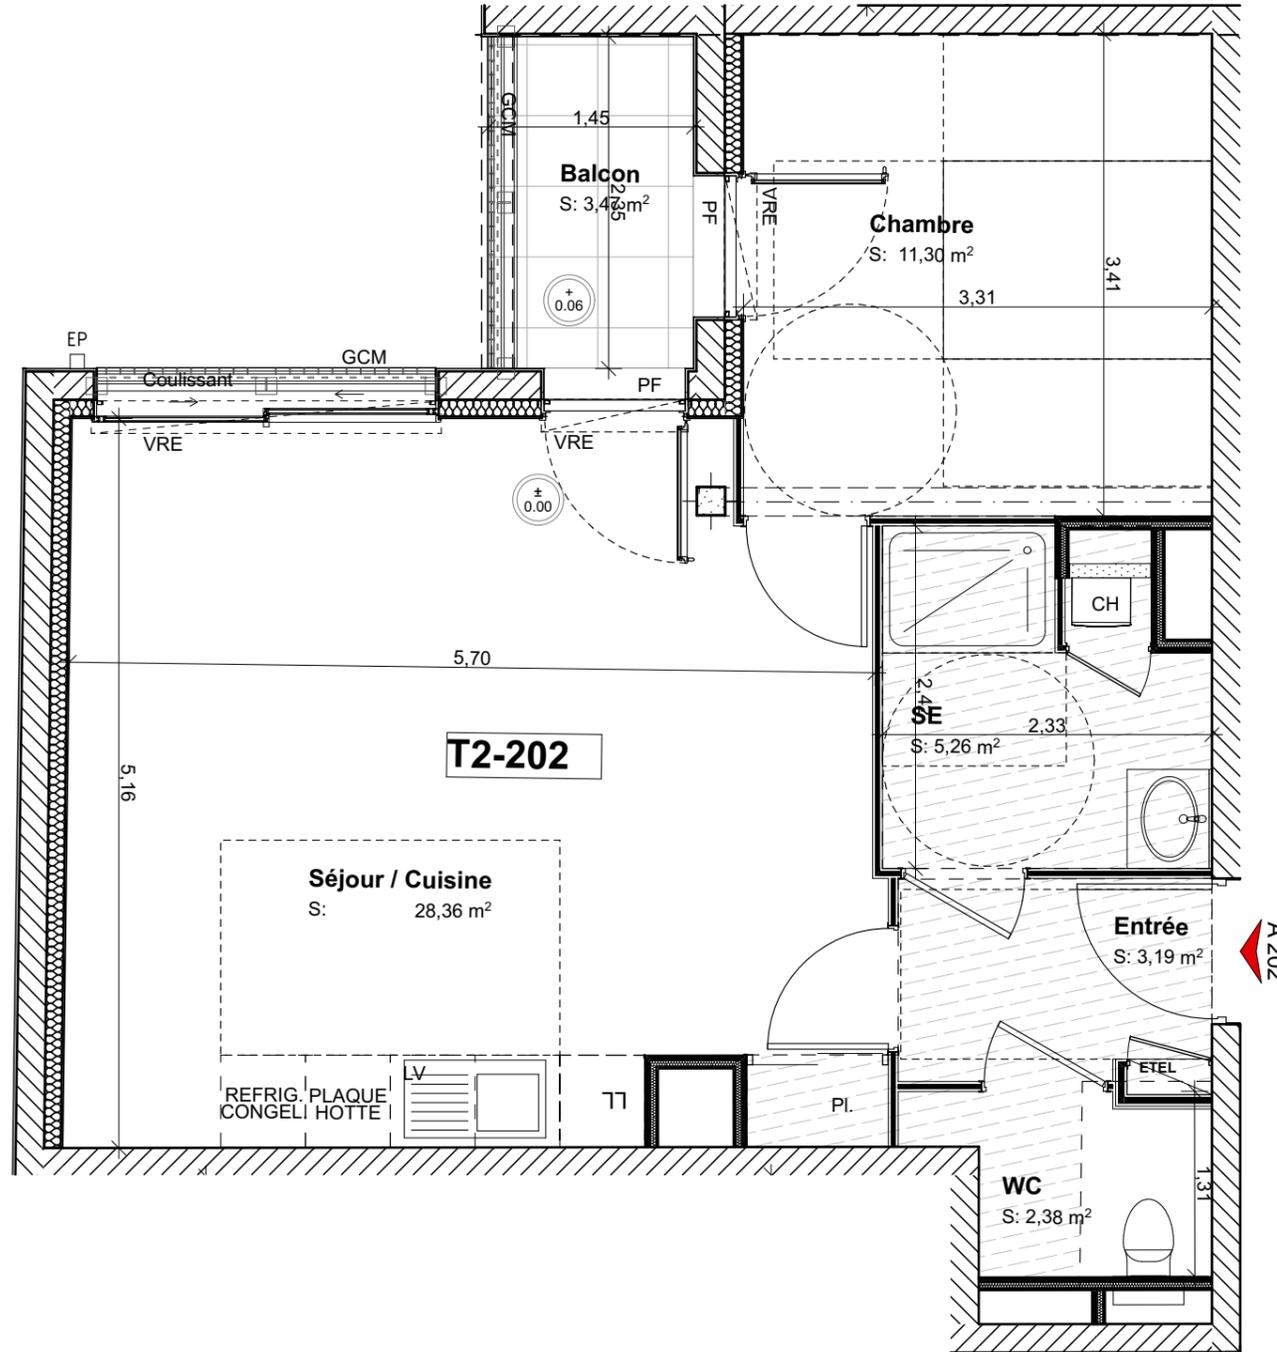

LEGENDE :

- VRE : VOLET ROULANT ELECTRIQUE
- OB : OSCILLO BATTANT
- F : FENETRE
- FT : FENETRE DE TOIT
- PV : PARE-VUE
- PF : PORTE FENETRE
- Al. V: ALLEGE VITREE
- GCM : GARDE CORPS METALLIQUE
- CH : CHAUDIERE
- LL : LAVE LINGE
- LV : LAVE VAISSELLE
- BEC : BALLON D'EAU CHAUDE
- ETEL : ESPACE TECHNIQUE ELECTRIQUE DU LOGEMENT

SOFFITE (HSFP 2.15m)

RETOMBÉE DE POUTRE (Suivant étude BA) OU DE BALCON

NOTA : Des modifications mineures ou des aménagements de détails nécessaires pour des raisons d'ordre technique ou administratif pourront être apportés aux plans.

SAINT HONORE

50 Avenue du Maréchal Leclerc
35 310 MORDELLES

Maître d'ouvrage

07, Rue d'Orléans 35000 RENNES
Tél: 02.99.78.30.00 www.archimmobilier.fr



APPARTEMENT

202
T2

R+2

LE : 26/11/2021

Echelle : 1:50

DESIGNATION

SURFACES HABITABLES

Séjour / Cuisine 28,36

Chambre 11,30

SE 5,26

WC 2,38

Entrée 3,19

TOTAL 50,49 m²

Balcon 3,47

Plan niveau : R+2



Sud

