



LOT 14

T3 R+2

Entrée	4.5	m ²
Séjour/Cuisine	28.45	m ²
Chambre 1 avec sde	14.0	m ²
Chambre 2 avec sdb	15.4	m ²
Dégagement	6.0	m ²
Wc	1.6	m ²
Cellier	2.2	m ²



SUPERFICIE TOTALE: **72.15 m²**
(Loi Carrez)

Balcon	0.8	m ²
Balcon	0.8	m ²

La surface des placards est dans celle des pièce attenantes



45 - 51, Rue Rodrigue PEREIRE 33 000 Bordeaux

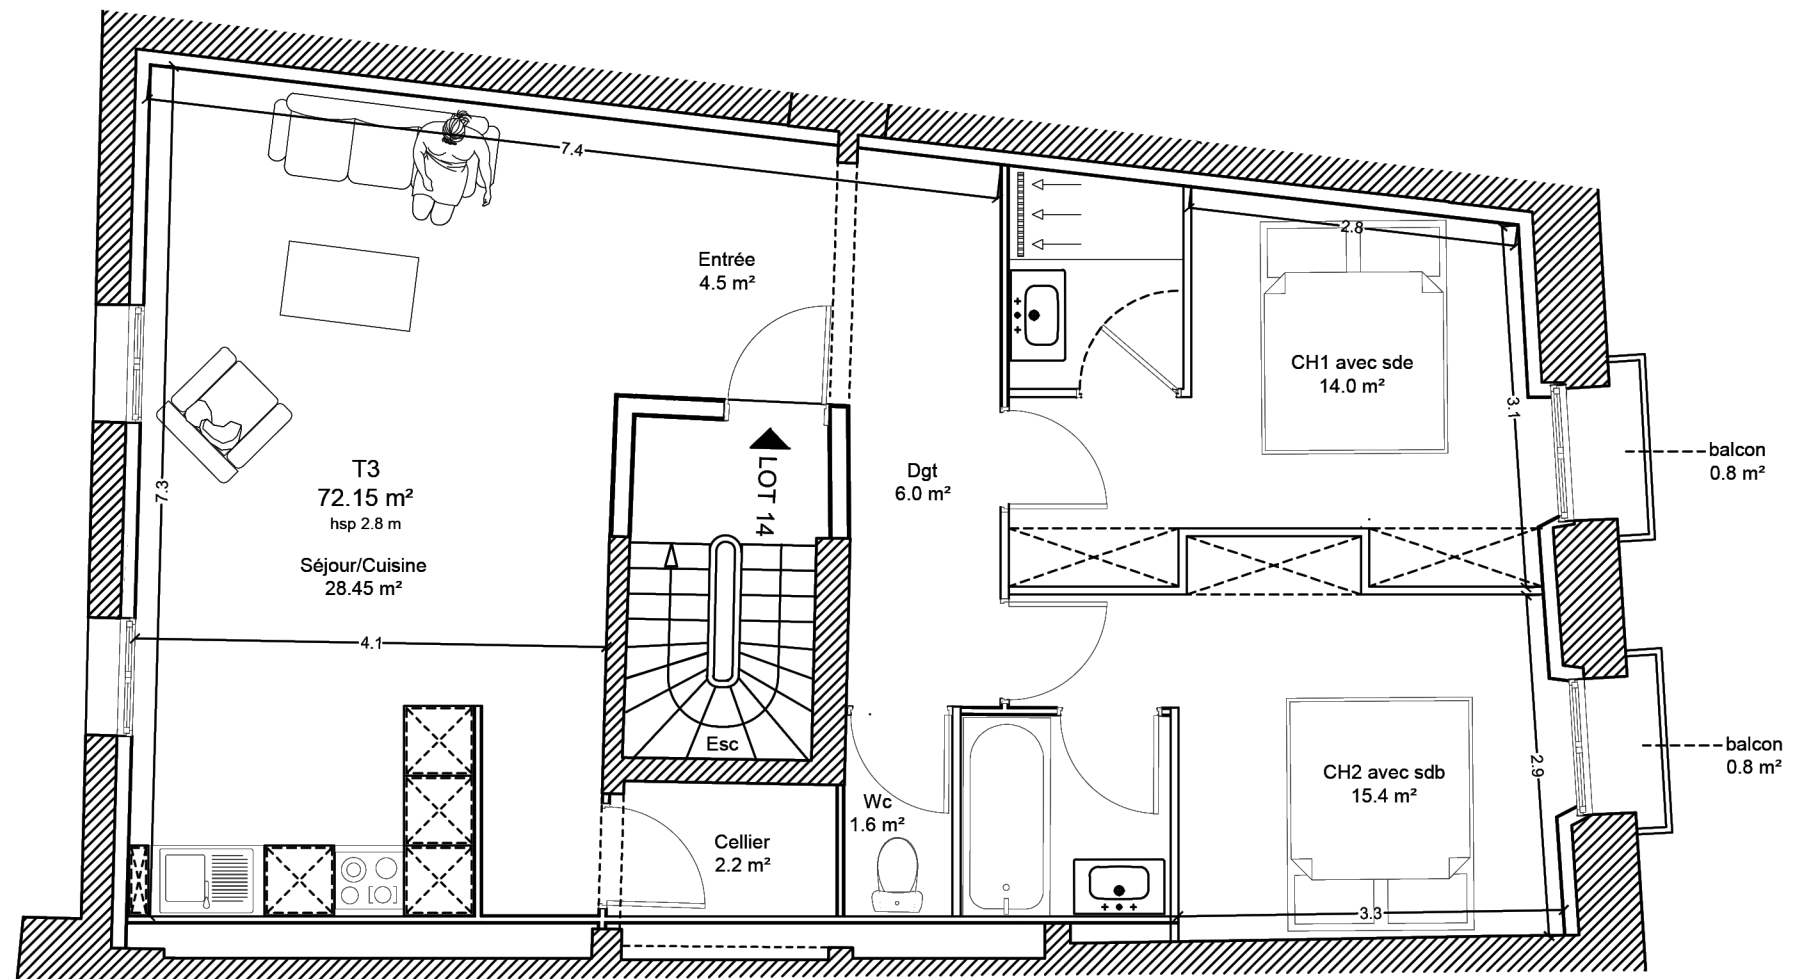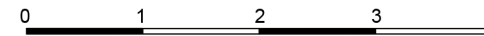

Client:
Date:

Signature:.....

La société se réserve la possibilité d apporter des modifications qui
seraient dues à des impératifs d'ordre technique ou administratif