
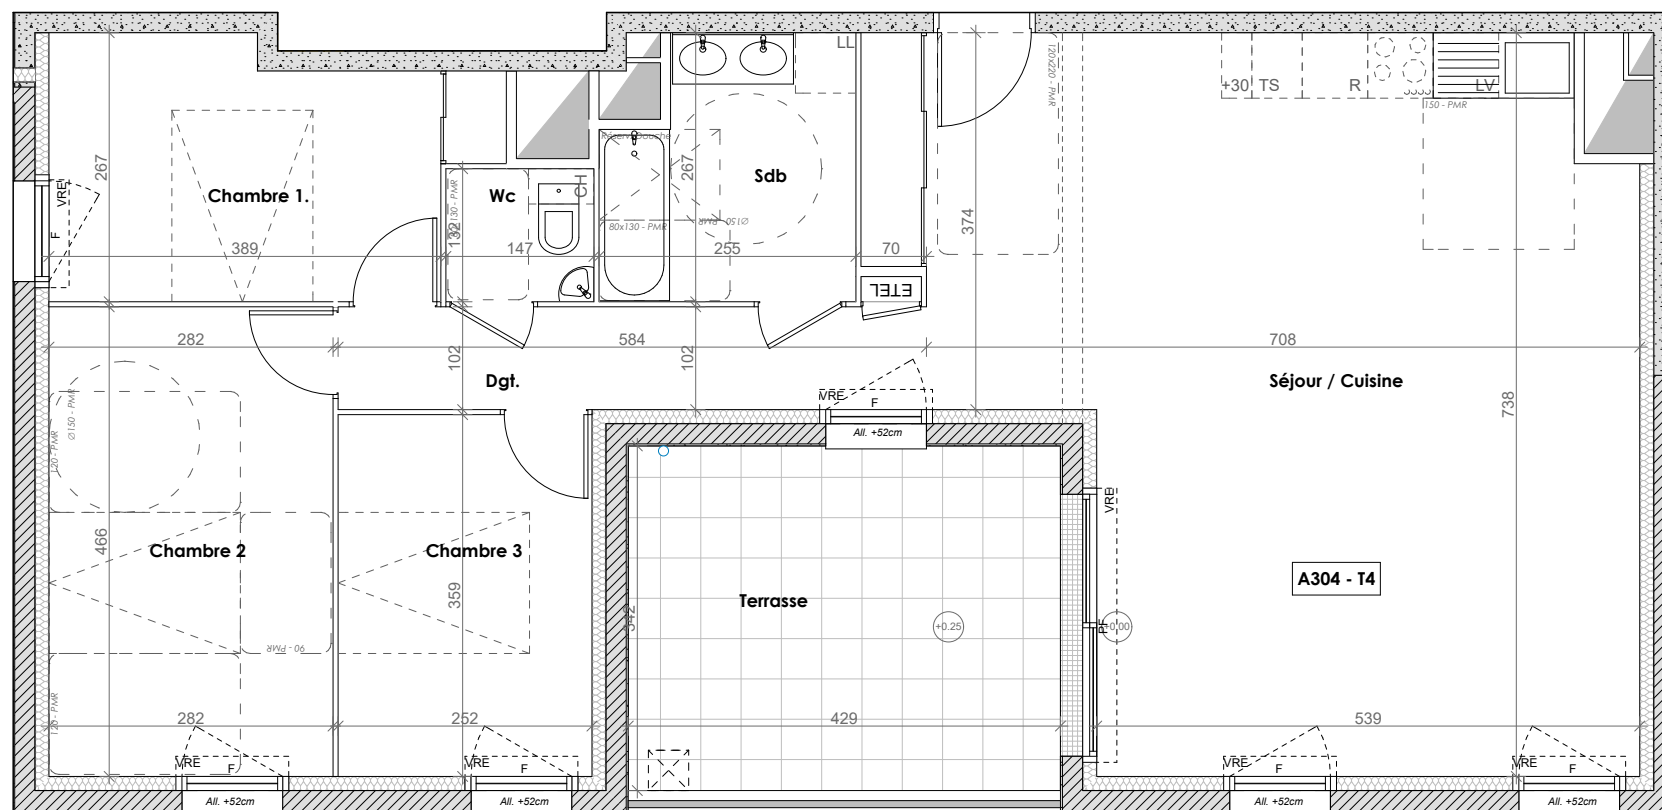


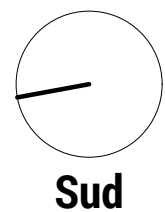

LEGENDE:

- VRE : VOLET ROULANT ELECTRIQUE
- OB : OSCILLO BATTANT
- F : FENETRE
- PF : PORTE FENETRE
- CH : CHAUDIERE
- ETEL : ESPACE TECHNIQUE
ELECTRIQUE DU LOGEMENT

- SOFFITE (HSFP 2.20m)
- RETOMBÉE DE POUTRE (Suivant étude BA) OU DE BALCON

NOTA: Des modifications mineures ou des aménagements de détails nécessaires pour des raisons d'ordre technique ou administratif pourront être apportés aux plans.

LA SCÈNE
Rue Charles de Gaulle
35 135 CHANTEPIE

Maître d'ouvrage

SCCV LA SCÈNE

07, Rue d'Orléans 35000 RENNES
Tél: 02.99.78.30.00 www.archimmobilier.fr



APPARTEMENT

A304
T4

ATTIQUE

Le: 25/02/2020

Echelle: 1/50

DESIGNATION	SURFACES HABITABLES
SEJOUR / CUISINE	46,65
DGT	5,95
WC	1,90
SDB	6,10
CHAMBRE 1	10,25
CHAMBRE 2	13,10
CHAMBRE 3	9,05
TOTAL	93,00
Terrasse	14,65

PLAN NIVEAU ATTIQUE

