


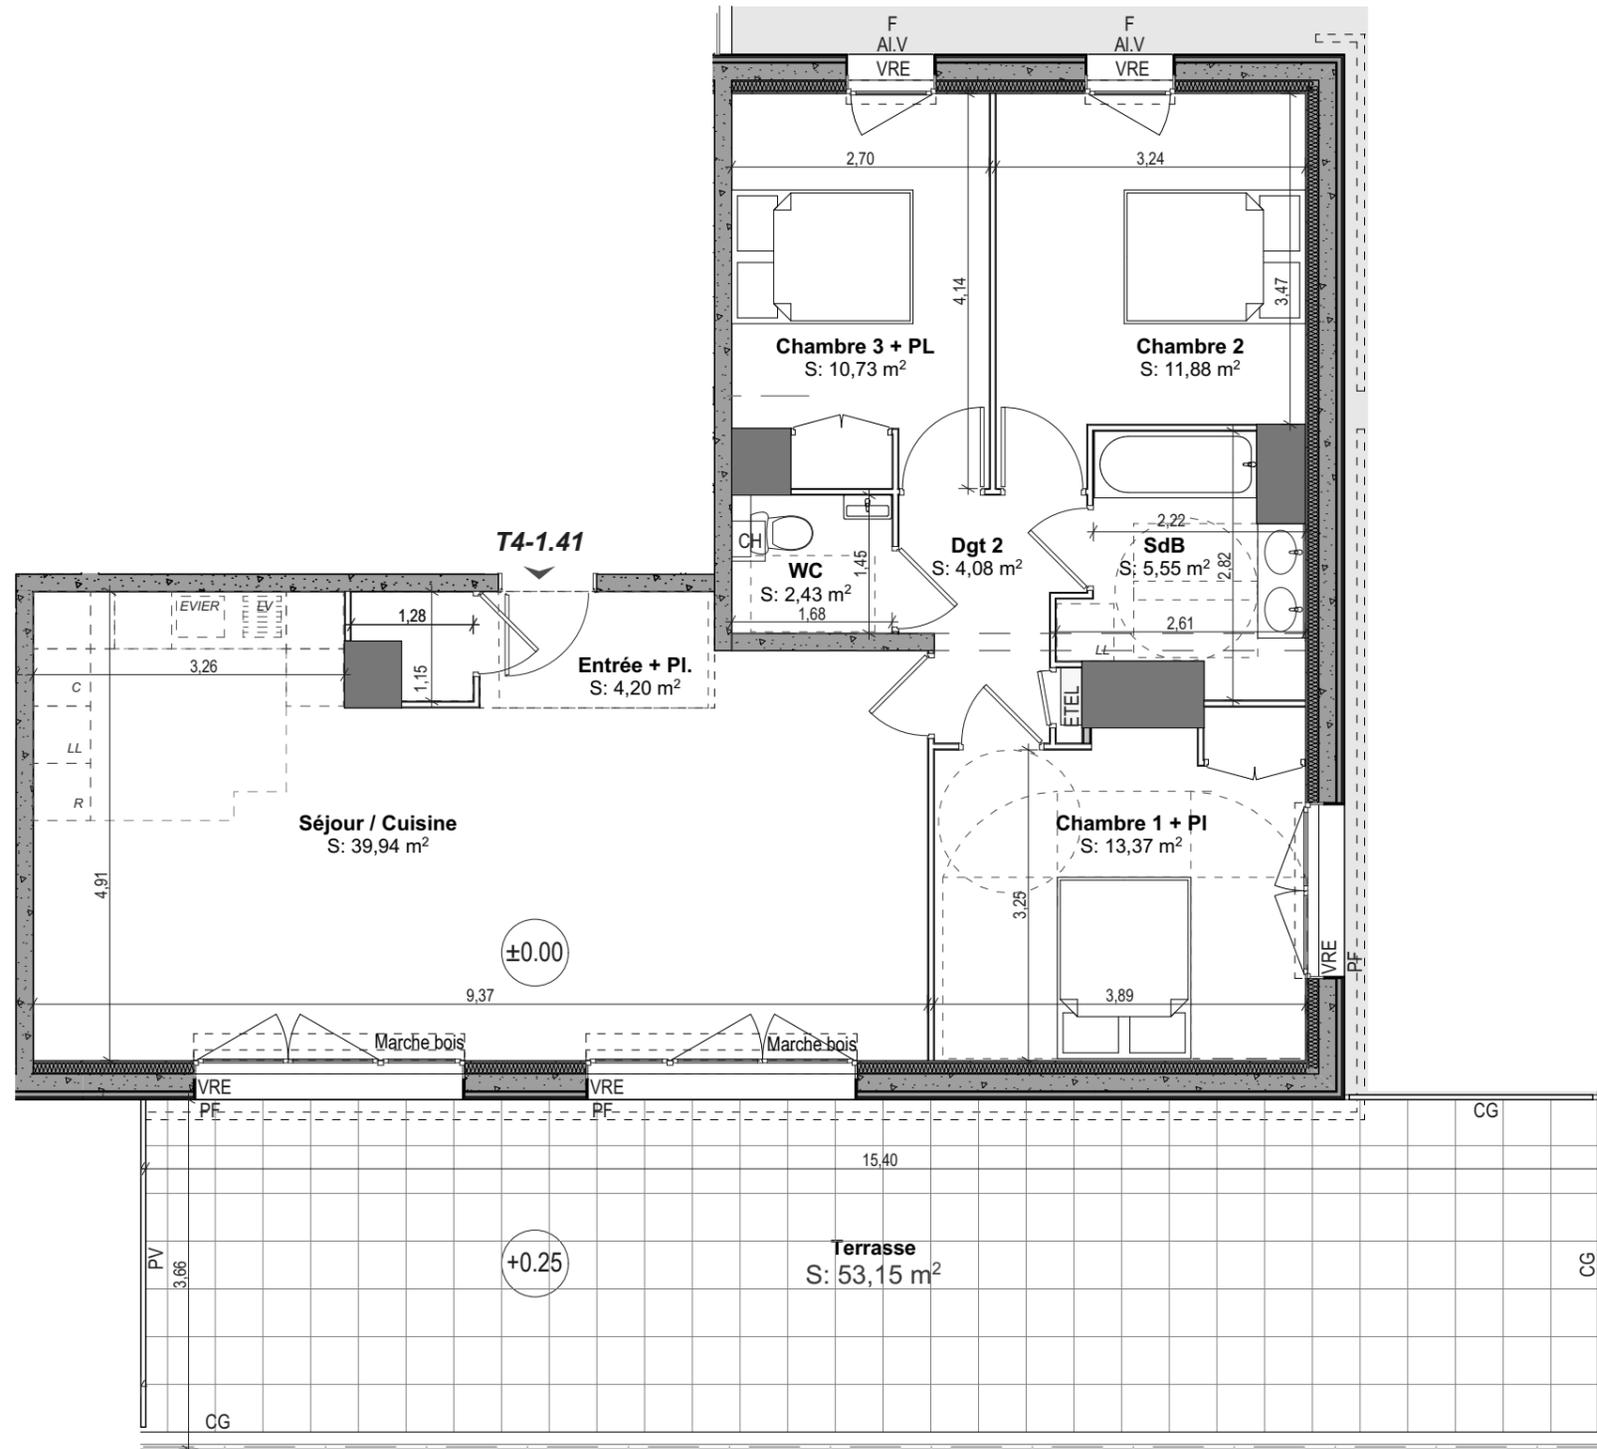


Sud



LEGENDE :

- VRE : VOLET ROULANT ELECTRIQUE
- OB : OSCILLO BATTANT
- OF : OUVRANT A LA FRANCAISE
- Fx : CHASSIS FIXE
- F : FENETRE
- FT : FENETRE DE TOIT
- PV : PARE-VUE
- PF : PORTE FENETRE
- Al. V: ALLEGE VITREE
- GC: GARDE CORPS
- CH : CHAUDIERE
- LL : LAVE LINGE
- LV : LAVE VAISSELLE
- R : REFRIGERATEUR
- C : CUISSON
- BEC : BALLON D'EAU CHAUDE
- ETEL : ESPACE TECHNIQUE ELECTRIQUE DU LOGEMENT

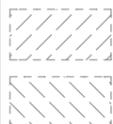

SOFFITE

FAUX PLAFOND

RETOMBÉE DE POUTRE (Suivant étude BA) OU DE BALCON

NOTA : Des modifications mineures ou des aménagements de détails nécessaires pour des raisons d'ordre technique ou administratif pourront être apportés aux plans.

EPICURE

95/97 Rue de Vern
35000 RENNES

MAITRE D'OUVRAGE

SNC FAUBOURG 95
ARCH'IMMOBILIER
7 rue d'Orléans - BP 90419 - 35104 RENNES Cedex 3
www.archimmobilier.fr



APPARTEMENT

1.41
T4

R+4

Date de création
17/02/2022

Indice A
04/05/2022

DESIGNATION

SURFACES
HABITABLES


Chambre 1 + Pl	13,37
Chambre 2	11,88
Chambre 3 + PL	10,73
Dgt 2	4,08
Entrée + Pl.	4,20
SdB	5,55
Séjour / Cuisine	39,94
WC	2,43
TOTAL	92,18 m²

Balcon	
Terrasse	53,15 m ²



Sud

Plan de niveau : R+4

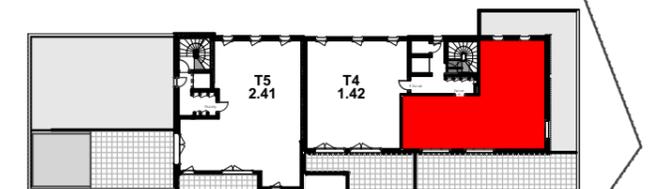

Bâtiment 2 Bâtiment 1