


# Atelier de Jeanne

14 et 16 rue Jeanne Jugan  
35000 RENNES

Maître d'ouvrage

## SCCV Atelier de Jeanne

7 Rue d'Orléans 35000 RENNES  
Tél : 02 99 78 30 00 [www.archimmobilier.fr](http://www.archimmobilier.fr)

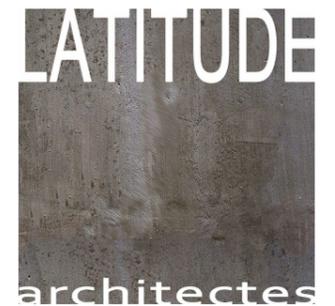

APPARTEMENT

A02 T4

RDC


Le: 27/04/2023

Echelle: 1/150

Echelle: 1/75

DESIGNATION	SURFACE HABITABLE
WC	1.58 m <sup>2</sup>
Cellier	4.21 m <sup>2</sup>
SdE	5.42 m <sup>2</sup>
Entrée	9.11 m <sup>2</sup>
Chambre 03	11.47 m <sup>2</sup>
Chambre 01	12.87 m <sup>2</sup>
Chambre 02	12.65 m <sup>2</sup>
Séjour/cuisine	27.65 m <sup>2</sup>
Total général	84.96 m <sup>2</sup>
Abri de Jardin	3.73 m <sup>2</sup>
Terrasse	26.53 m <sup>2</sup>
Jardin	157.57 m <sup>2</sup>
Total général	187.83 m <sup>2</sup>

PLAN NIVEAU RDC

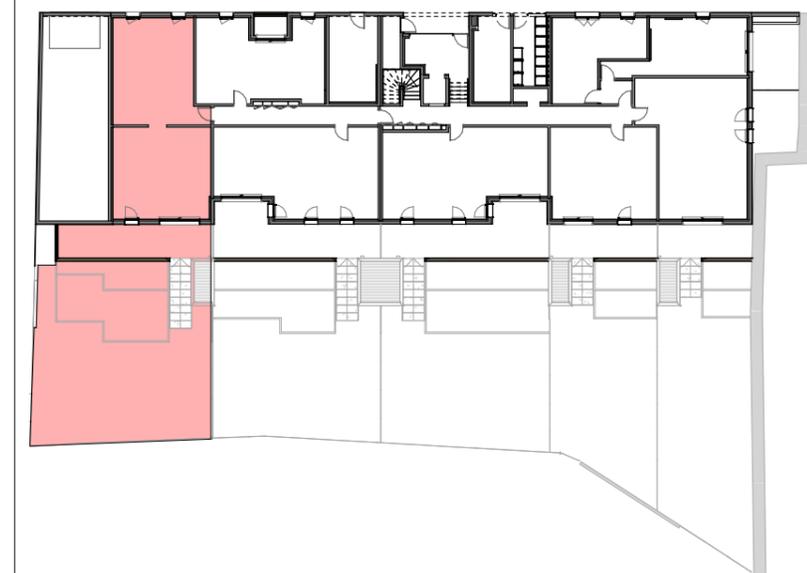

### LEGENDE:

- VRE : VOLET ROULANT ELECTRIQUE
- F : FENETRE
- PF : PORTE-FENETRE
- ETEL : ESPACE TECHNIQUE ELECTRIQUE DU LOGEMENT

SOFFITE (HSFP 2.20m)

RETOMBÉE DE POUTRE (Suivant étude BA) OU DE BALCON

NOTA : Des modifications mineures ou des aménagements de détails nécessaires pour d'ordre technique ou administratif pourront être apportés aux plans.