
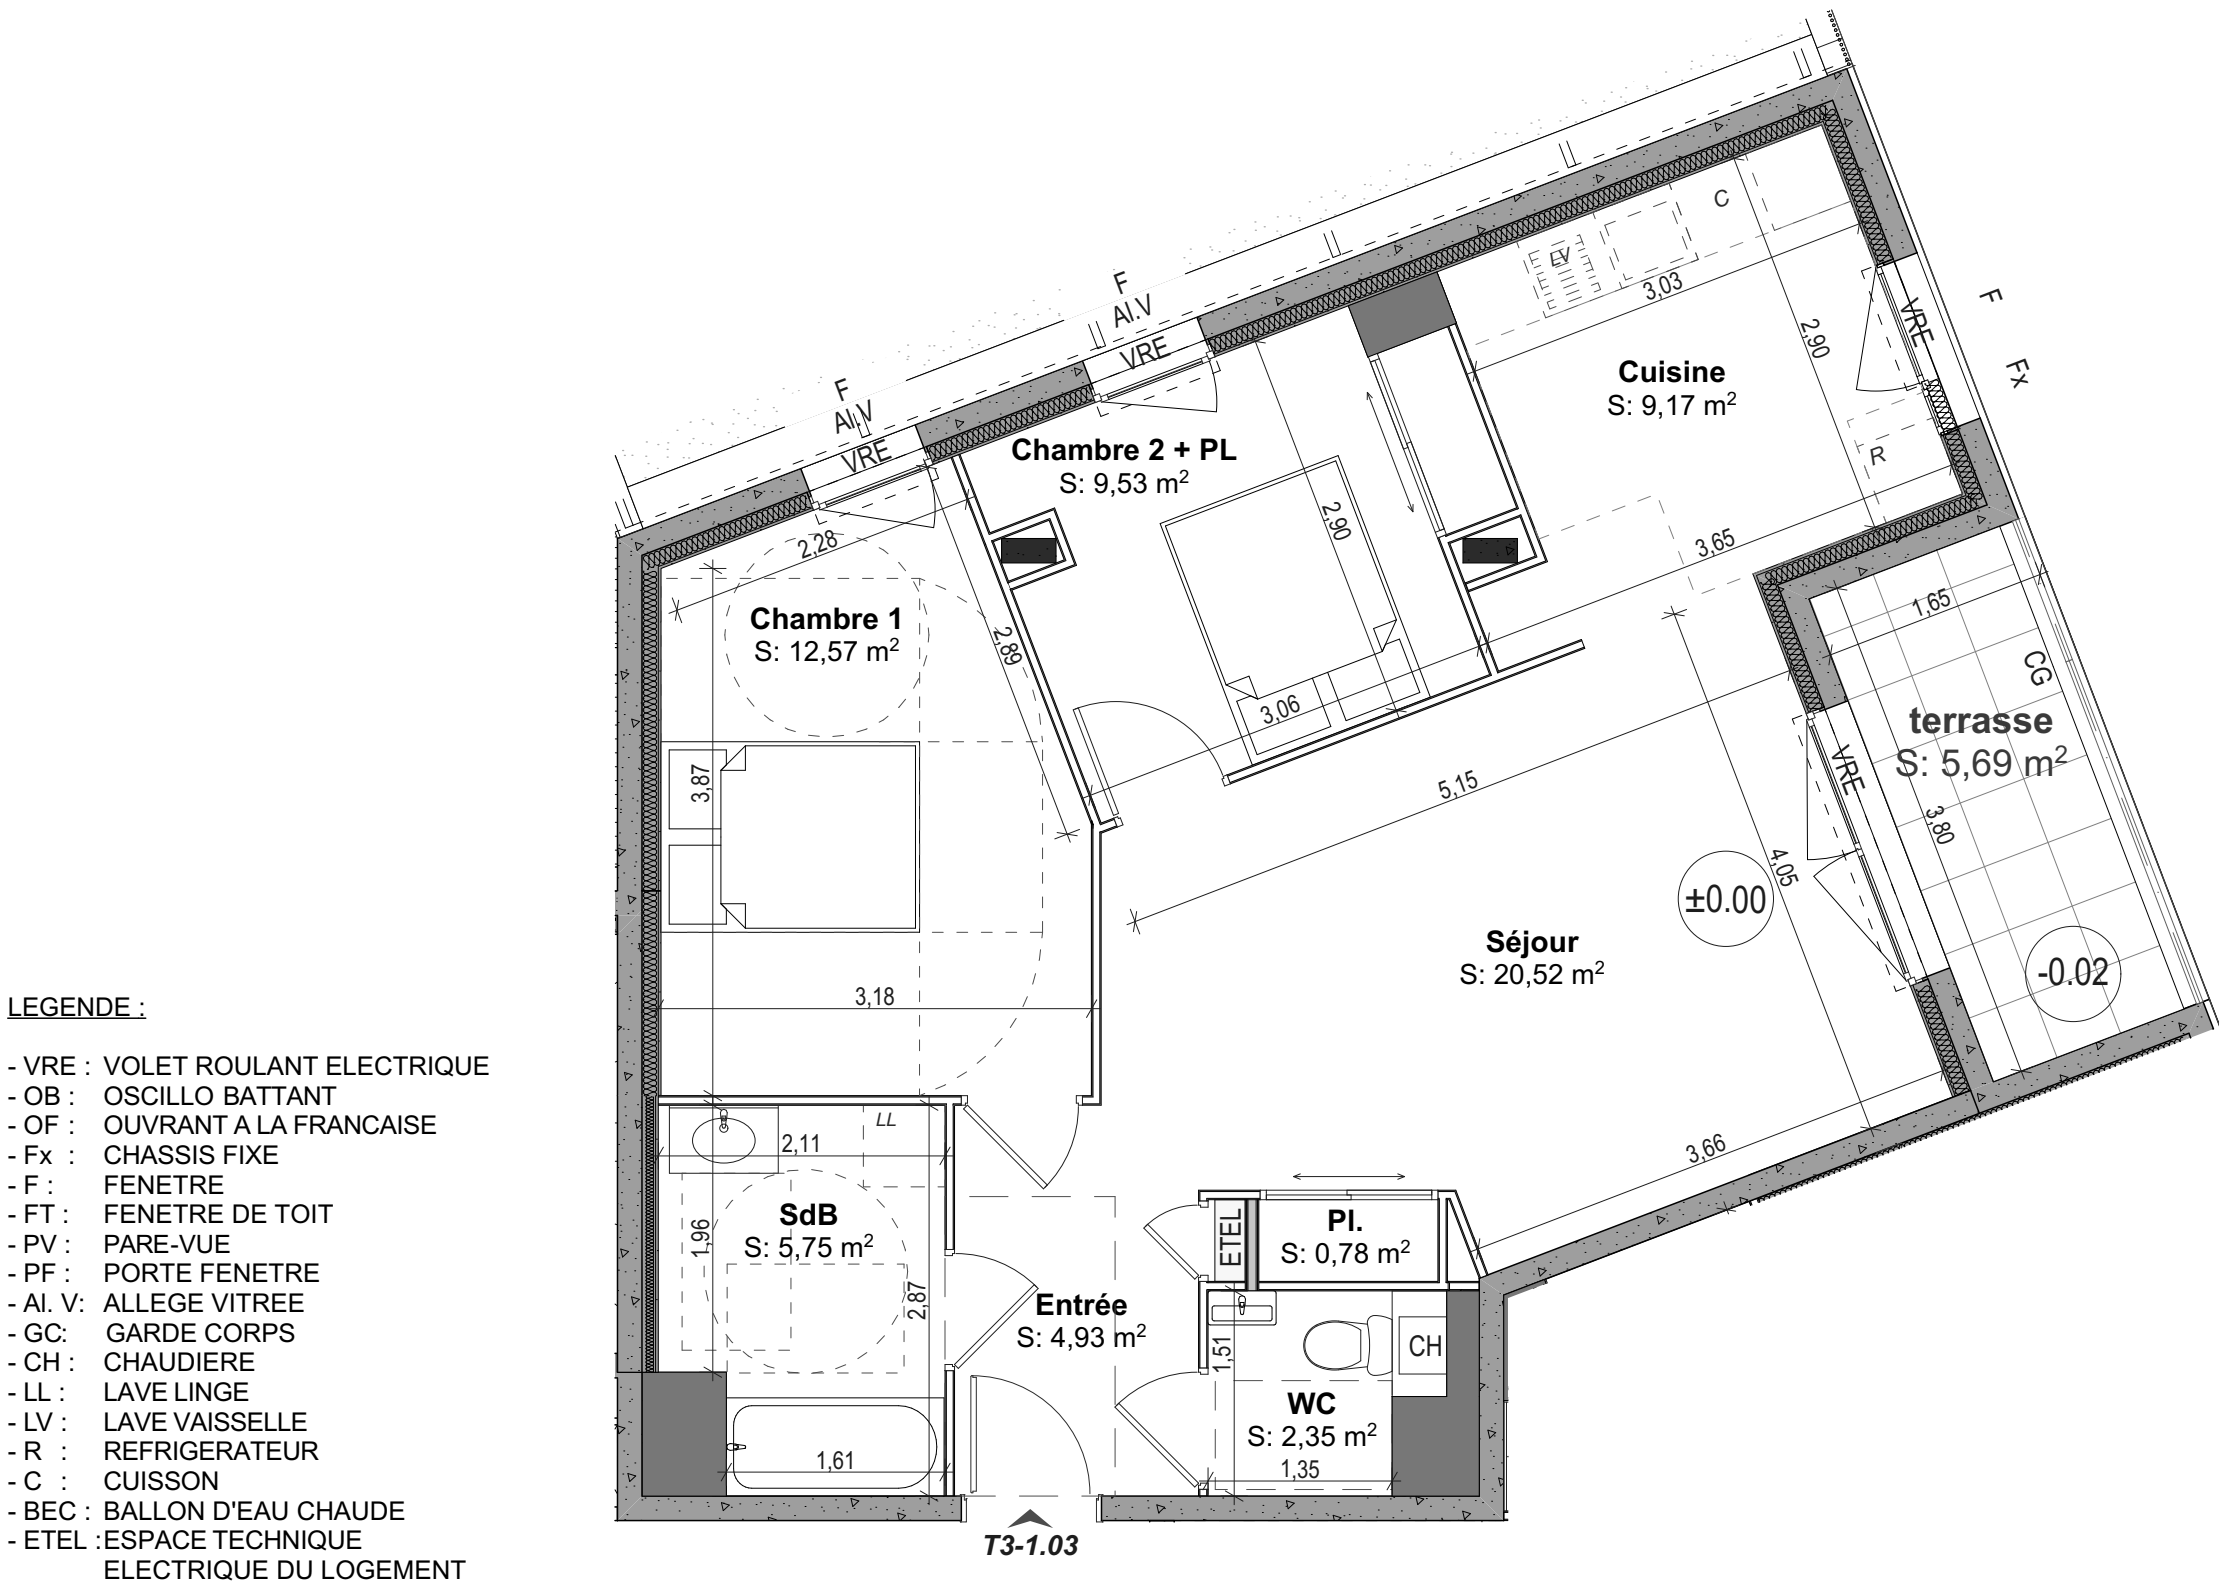


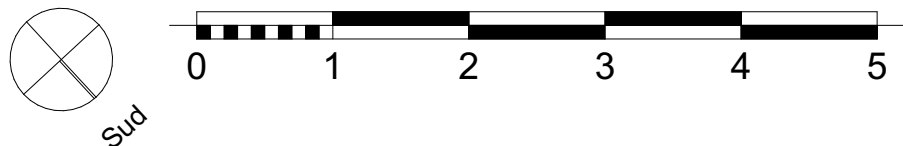

LEGENDE :

- VRE : VOLET ROULANT ELECTRIQUE
- OB : OSCILLO BATTANT
- OF : OUVRANT A LA FRANCAISE
- Fx : CHASSIS FIXE
- F : FENETRE
- FT : FENETRE DE TOIT
- PV : PARE-VUE
- PF : PORTE FENETRE
- Al. V: ALLEGE VITREE
- GC: GARDE CORPS
- CH : CHAUDIERE
- LL : LAVE LINGE
- LV : LAVE VAISSELLE
- R : REFRIGERATEUR
- C : CUISSON
- BEC : BALLON D'EAU CHAUDE
- ETEL : ESPACE TECHNIQUE ELECTRIQUE DU LOGEMENT

- SOFFITE
- FAUX PLAFOND
- RETOMBÉE DE POUTRE (Suivant étude BA) OU DE BALCON

NOTA : Des modifications mineures ou des aménagements de détails nécessaires pour des raisons d'ordre technique ou administratif pourront être apportés aux plans.

EPICURE

95/97 Rue de Vern
35000 RENNES

MAITRE D'OUVRAGE

SNC FAUBOURG 95
ARCH'IMMOBILIER
7 rue d'Orléans - BP 90419 - 35104 RENNES Cedex 3
www.archimmobilier.fr



APPARTEMENT	DESIGNATION	SURFACES HABITABLES
1.03 T3		
	Chambre 1	12,57
	Chambre 2 + PL	9,53
	Cuisine	9,17
	Entrée	4,93
	Pl.	0,78
	SdB	5,75
	Séjour	20,52
	WC	2,35
	TOTAL	65.60 m²
	Balcon	
	Terrasse	5.69 m²

Date de création
17/02/2022

Indice A
04/05/2022

