


Sud

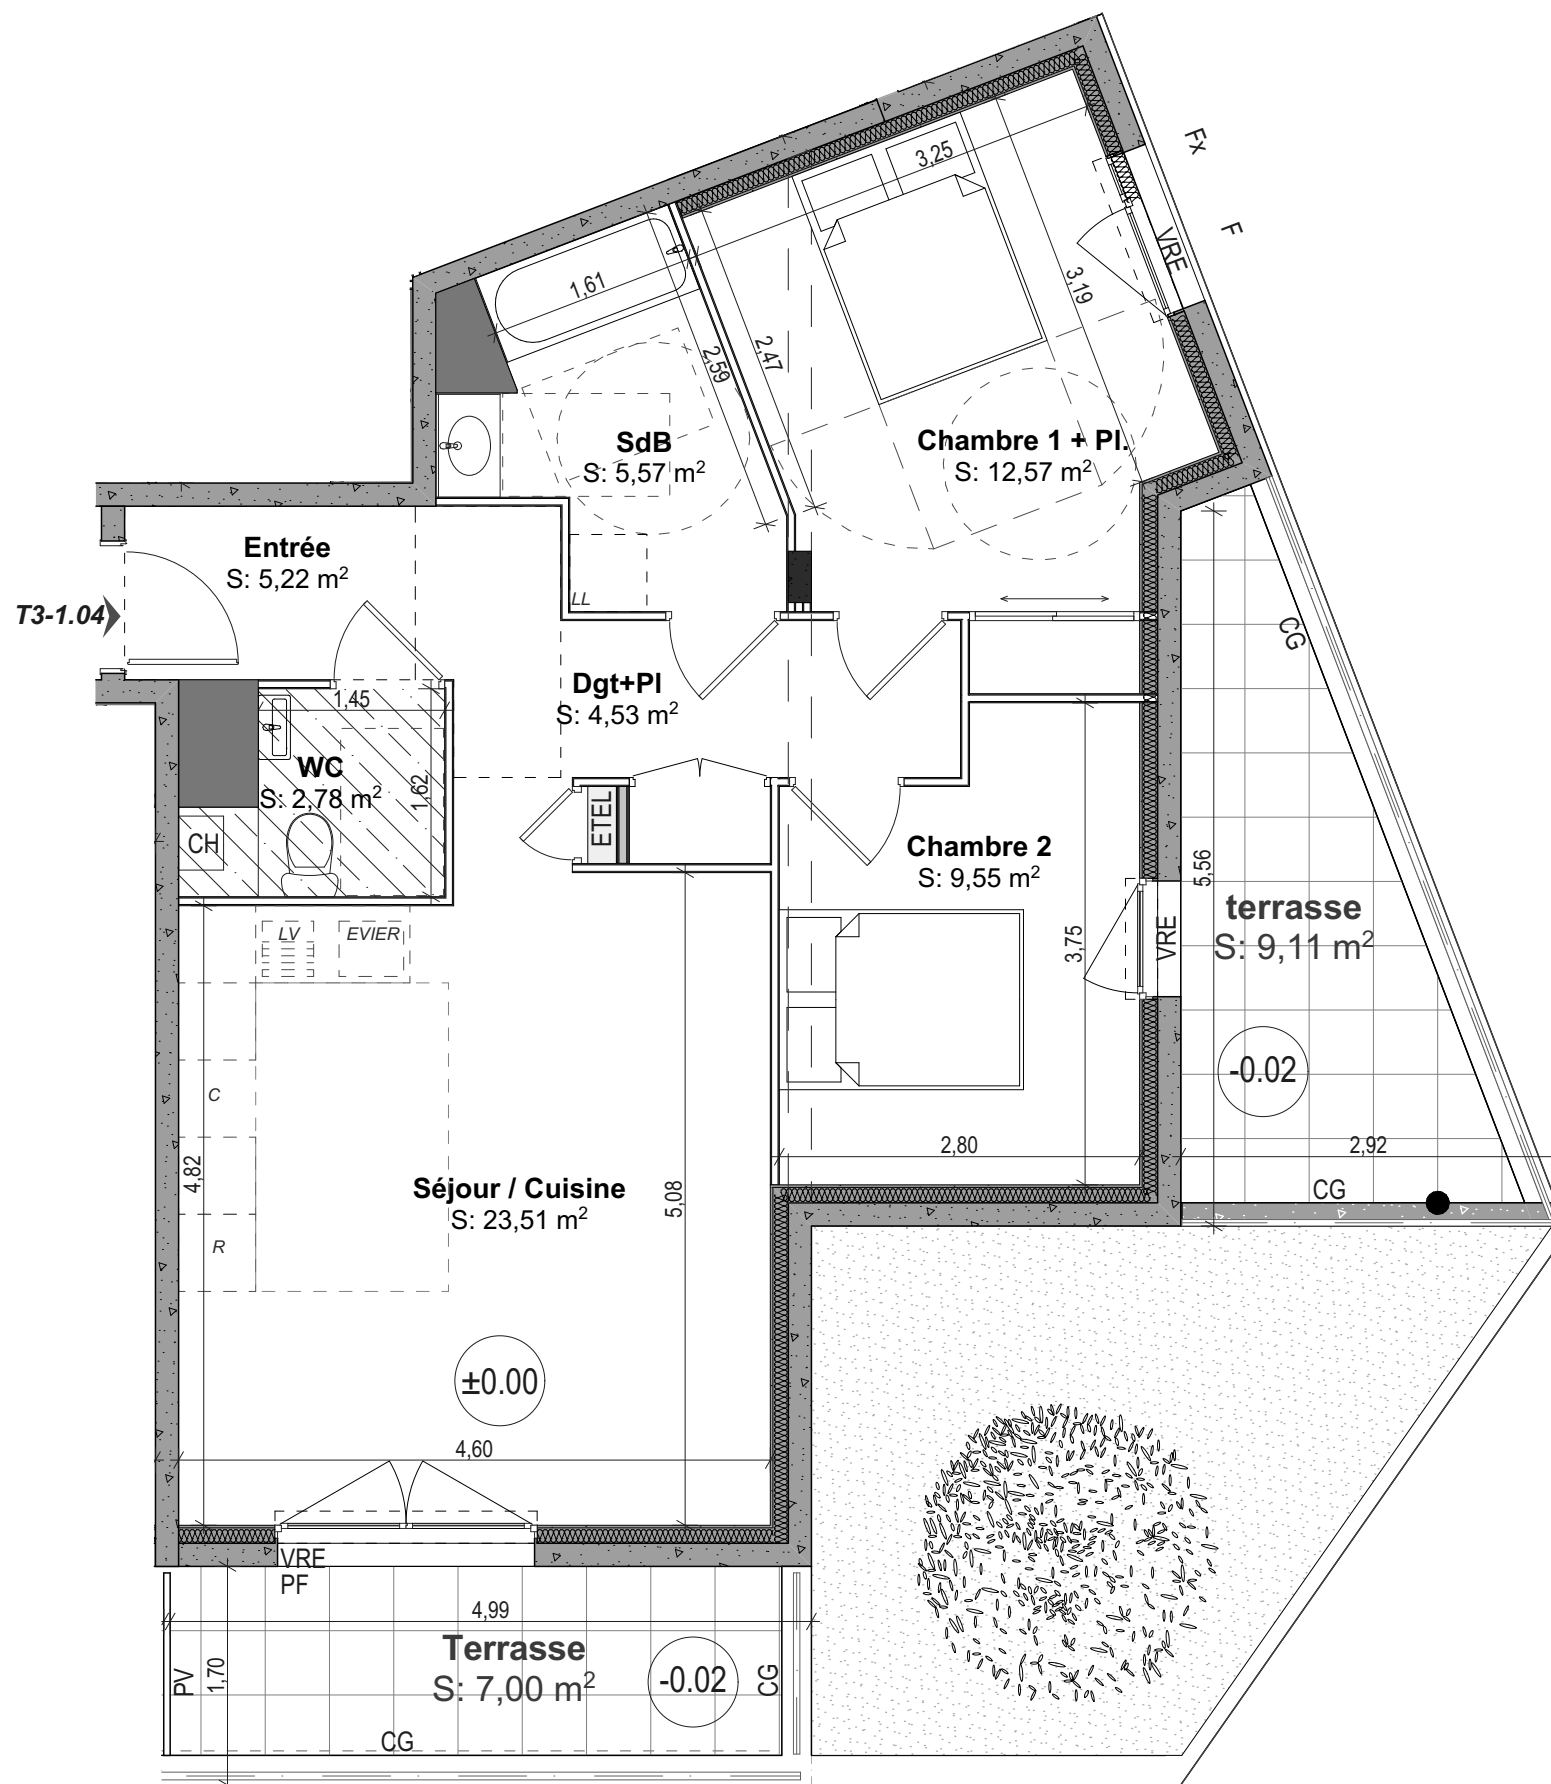

LEGENDE :


- VRE : VOLET ROULANT ELECTRIQUE
- OB : OSCILLO BATTANT
- OF : OUVRANT A LA FRANCAISE
- Fx : CHASSIS FIXE
- F : FENETRE
- FT : FENETRE DE TOIT
- PV : PARE-VUE
- PF : PORTE FENETRE
- Al. V: ALLEGE VITREE
- GC: GARDE CORPS
- CH : CHAUDIERE
- LL : LAVE LINGE
- LV : LAVE VAISSELLE
- R : REFRIGERATEUR
- C : CUISSON
- BEC : BALLON D'EAU CHAUDE
- ETEL : ESPACE TECHNIQUE ELECTRIQUE DU LOGEMENT



SOFFITE



FAUX PLAFOND

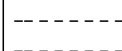

RETOMBÉE DE POUTRE (Suivant étude BA) OU DE BALCON

NOTA : Des modifications mineures ou des aménagements de détails nécessaires pour des raisons d'ordre technique ou administratif pourront être apportés aux plans.

EPICURE

95/97 Rue de Vern
35000 RENNES

MAITRE D'OUVRAGE

SNC FAUBOURG 95
ARCH'IMMOBILIER
7 rue d'Orléans - BP 90419 - 35104 RENNES Cedex 3
www.archimmobilier.fr



APPARTEMENT

1.04
T3

RdC

DESIGNATION

SURFACES
HABITABLES

Chambre 1 + Pl.	12,57
Chambre 2	9,55
Dgt+PI	4,53
Entrée	5,22
SdB	5,57
Séjour / Cuisine	23,51
WC	2,78
TOTAL	63,73 m²


Date de création
17/02/2022

Indice A
04/05/2022

Balcon	
Terrasse	(9,11 m ² + 7,00 m ²) = 16,11 m ²



Plan de niveau : RdC

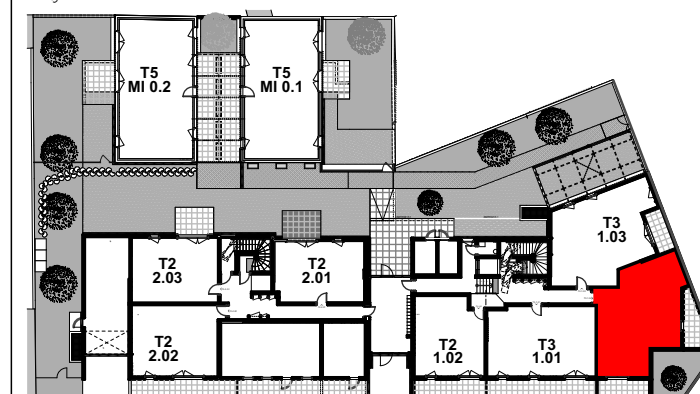

Bâtiment 2 Bâtiment 1