




45 - 51, Rue Rodrigue PEREIRE 33 000 Bordeaux

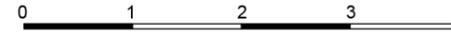

LOT 10


T4 R+1

| | | |
|--------------------|------|----------------|
| Séjour/Cuisine | 31.3 | m ² |
| Chambre 1 avec sde | 13.6 | m ² |
| Chambre 2 avec sde | 13.2 | m ² |
| Chambre 3 avec sde | 18.4 | m ² |
| Wc | 2.1 | m ² |
| Couloir/degagement | 11.6 | m ² |

SUPERFICIE TOTALE: 90.20 m²
(Loi Carrez)

| | | |
|----------|-----|----------------|
| Coursive | 4.7 | m ² |
| Balcon | 0.8 | m ² |
| Balcon | 0.8 | m ² |

La surface des placards est dans celle des pièce attenantes

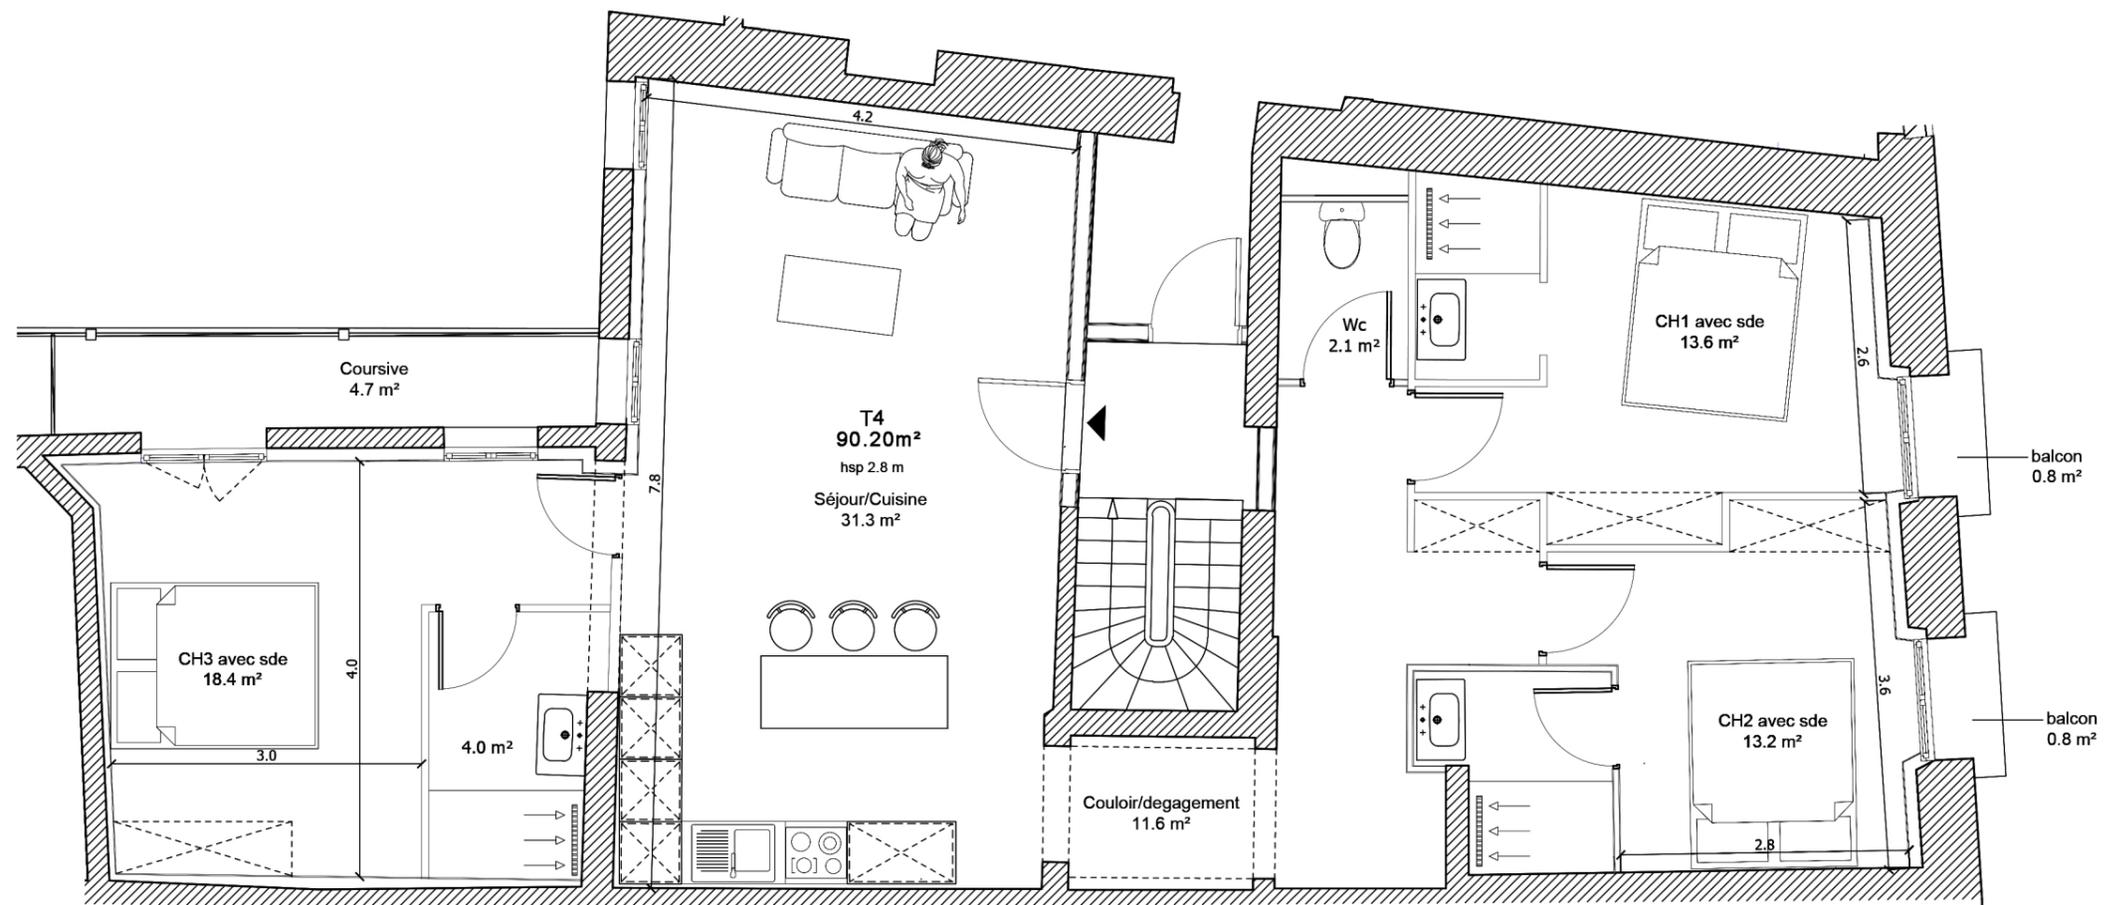

Client:
Date:

Signature:

Sur la condition d'obtention du permis modificatif

La société se réserve la possibilité d'apporter des modifications qui seraient dues à des impératifs d'ordre technique ou administratif