

Sud

T5 - MI.01

LEGENDE :

- VRE : VOLET ROULANT ELECTRIQUE
- OB : OSCILLO BATTANT
- OF : OUVRANT A LA FRANCAISE
- Fx : CHASSIS FIXE
- F : FENETRE
- FT : FENETRE DE TOIT
- PV : PARE-VUE
- PF : PORTE FENETRE
- Al. V: ALLEGE VITREE
- GC: GARDE CORPS
- CH : CHAUDIERE
- LL : LAVE LINGE
- LV : LAVE VAISSELLE
- R : REFRIGERATEUR
- C : CUISSON
- BEC : BALLON D'EAU CHAUDE
- ETEL : ESPACE TECHNIQUE ELECTRIQUE DU LOGEMENT




SOFFITE




FAUX PLAFOND



FAUX PLAFOND SOUS RAMPANT

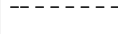

RETOMBÉE DE POUTRE (Suivant étude BA) OU DE BALCON

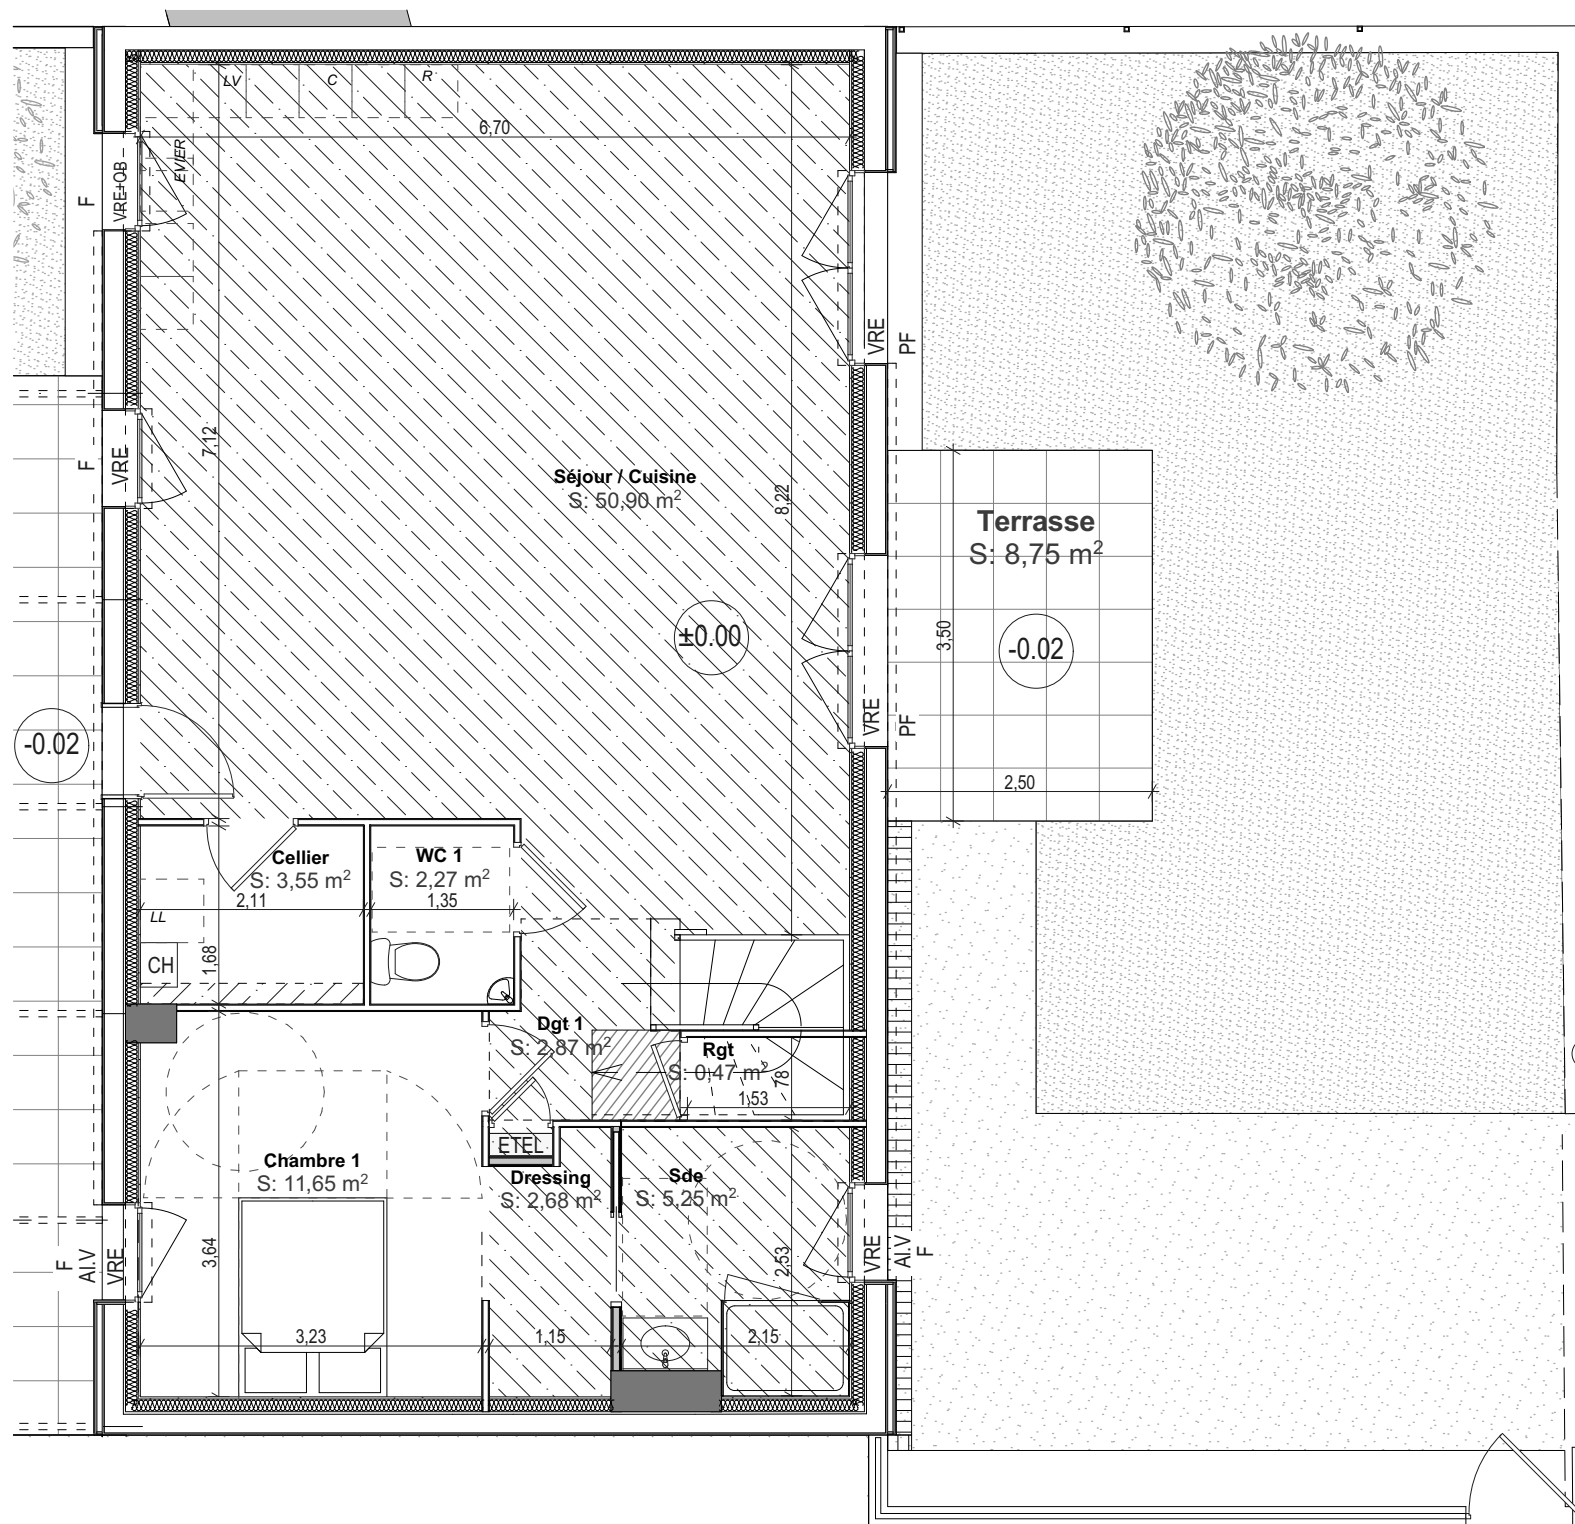

T5 - MI.01

EPIPURE

95/97 Rue de Vern
35000 RENNES

MAITRE D'OUVRAGE

SNC FAUBOURG 95
ARCH'IMMOBILIER
7 rue d'Orléans - BP 90419 - 35104 RENNES Cedex 3
www.archimmobilier.fr



APPARTEMENT

MI1 0.1
T5

R+1

Date de création
Le:17/02/2022

Indice A
04/05/2022
Echelle:
1:71,43, 1:58,82

DESIGNATION

SURFACES
HABITABLES


Cellier	3,55
Chambre 1	11,65
Chambre 2	10,12
Chambre 3 + Pl.	10,35
Chambre 4 + Pl.	10,45
Dgt 1	2,87
Dgt 2	3,38
Dressing	2,68
Rgt	0,47
Sdb	7,97
Sde	5,25
Séjour / Cuisine	50,90
WC 1	2,27
WC 2	1,22

TOTAL **123,13 m²**

Jardin privatif	83.35 m²
Terrasse	8.75 m²



Plan de niveau : R+1

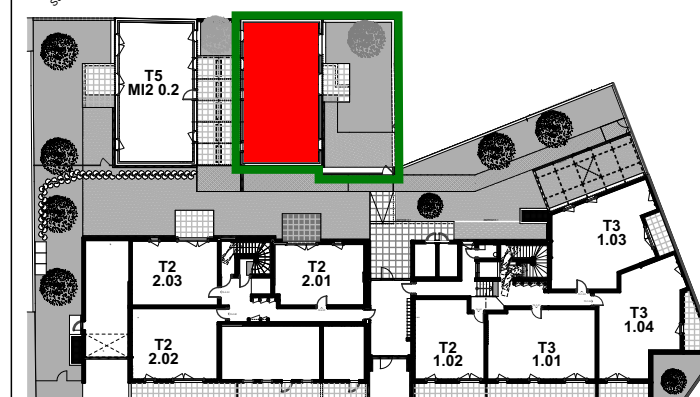

Bâtiment 2 Bâtiment 1

NOTA : Des modifications mineures ou des aménagements de détails nécessaires pour des raisons d'ordre technique ou administratif pourront être apportés aux plans.