



RESIDENCE CHAMPROND

48, 50 rue Battant et 3, 5, 7 rue Champrond
25 000 BESANÇON

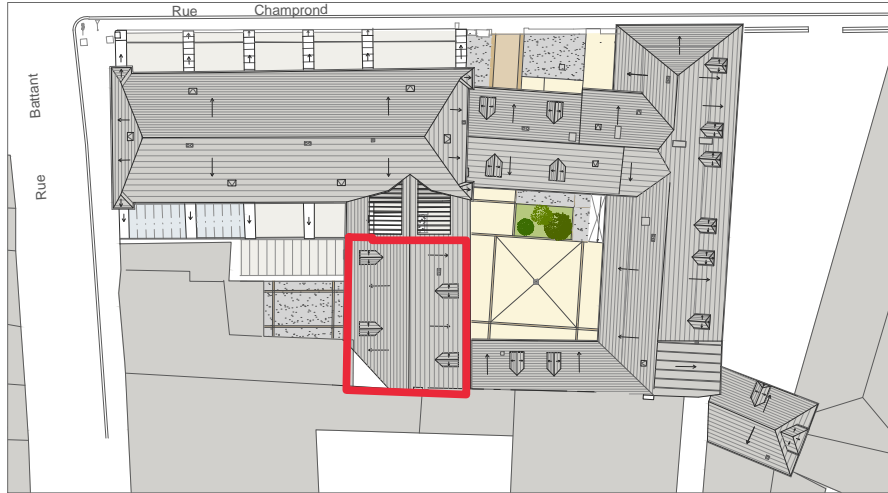

Appartement N.4.01 TROISIEME ETAGE - T2 bis

Séjour	18.60m ²	
Cuisine	15.10m ²	
Chambre	16.30m ²	
Salle de bain	3.90m ²	
Dégagements	8.20m ²	
SURFACE TOTALE =	62.10m²	

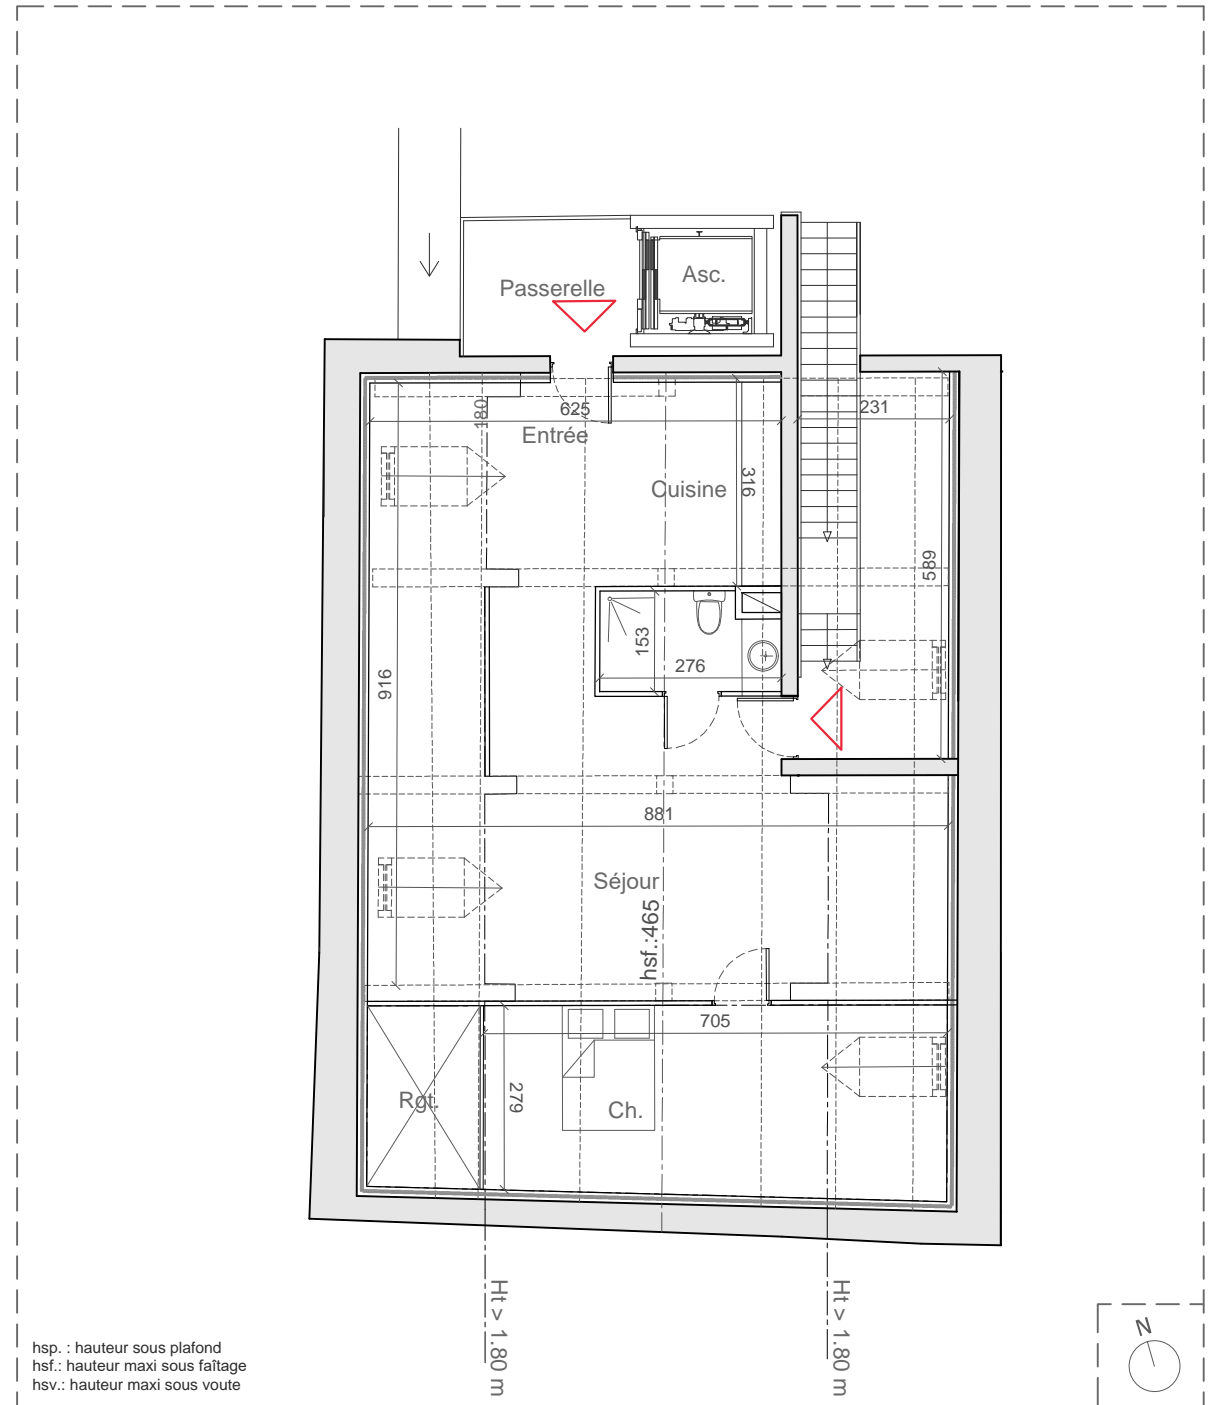

hsp. : hauteur sous plafond
hsf.: hauteur maxi sous faitage
hsv.: hauteur maxi sous voute

NOTA: Ce document est un plan d'étude. Les cotes, les surfaces et les gaines sont susceptibles de modifications dues aux contraintes techniques de construction et aux tolérances d'exécution. Les cotations mentionnées sont à ce stade indicatives. Les meubles et éléments de cuisines dessinés sur ce plan ne sont qu'indicatifs, seuls seront fournis les équipements figurants sur les descriptifs annexés à la réservation et / où à l'acte de vente. Seul le plan de recolement établi en fin de chantier consignera les tracés et les prestations réelles.