


Sud

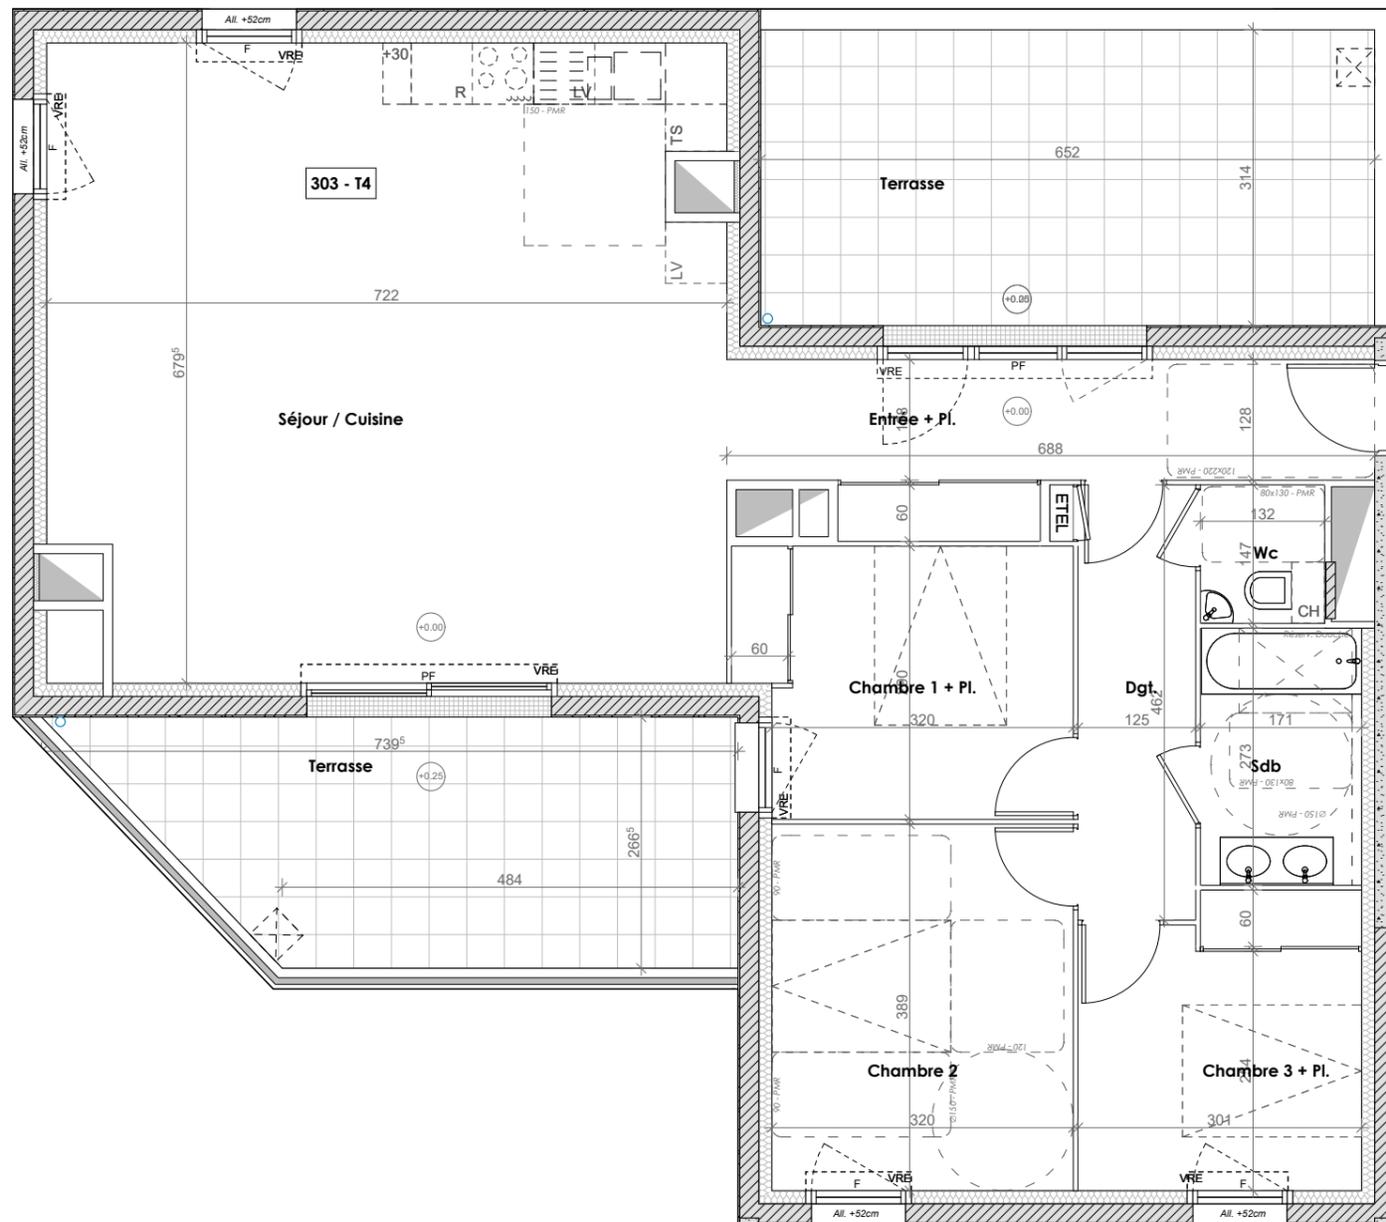

LEGENDE:

- VRE : VOLET ROULANT ELECTRIQUE
- OB : OSCILLO BATTANT
- F : FENETRE
- PF : PORTE FENETRE
- CH : CHAUDIERE
- ETEL : ESPACE TECHNIQUE ELECTRIQUE DU LOGEMENT



SOFFITE (HSFP 2.20m)



RETOMBÉE DE POUTRE (Suivant étude BA) OU DE BALCON

NOTA: Des modifications mineures ou des aménagements de détails nécessaires pour des raisons d'ordre technique ou administratif pourront être apportés aux plans.

CÔTÉ JARDIN

Rue Charles de Gaulle
35 135 CHANTEPIE

Maître d'ouvrage

SCCV CÔTÉ JARDIN

07, Rue d'Orléans 35000 RENNES
Tél: 02.99.78.30.00 www.archimmobilier.fr



APPARTEMENT

A303
T4

ATTIQUE

Le: 05/06/2023

Echelle: 1/75

DESIGNATION	SURFACES HABITABLES
ENTREE + PL.	10,05
SEJOUR / CUISINE	47,50
DGT	5,75
WC	1,90
SDB	4,65
CHAMBRE 1 + PL.	9,80
CHAMBRE 2	12,40
CHAMBRE 3 + PL.	9,00
TOTAL	101,05
Terrasse 1	16,30
Terrasse 2	20,45

PLAN NIVEAU ATTIQUE

