





# "Villa Liberty"

## 14 rue Hubert Colombier - 03200 VICHY

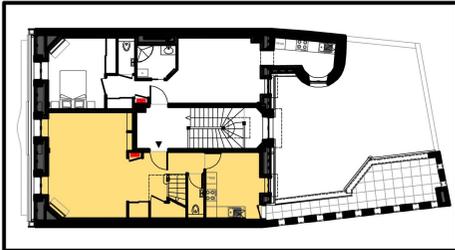

**APPARTEMENT T3-2 DUPLEX**  
2ème étage / niveau 1 (page 1/2)

Entrée*	6.12 m <sup>2</sup>
Salon/Séjour*	23.35 m <sup>2</sup>
Cuisine/Repas*	10.05 m <sup>2</sup>
Wc*	2.06 m <sup>2</sup>
Dégagement 1*	2.19 m <sup>2</sup>
Dégagement 2**	4.30 m <sup>2</sup>
Chambre 1**	15.56 m <sup>2</sup>
Chambre 2**	13.26 m <sup>2</sup>
Salle de bains/Wc**	5.36 m <sup>2</sup>
<b>Surface totale</b>	<b>82.25 m<sup>2</sup></b>
* niveau 1	** niveau 2

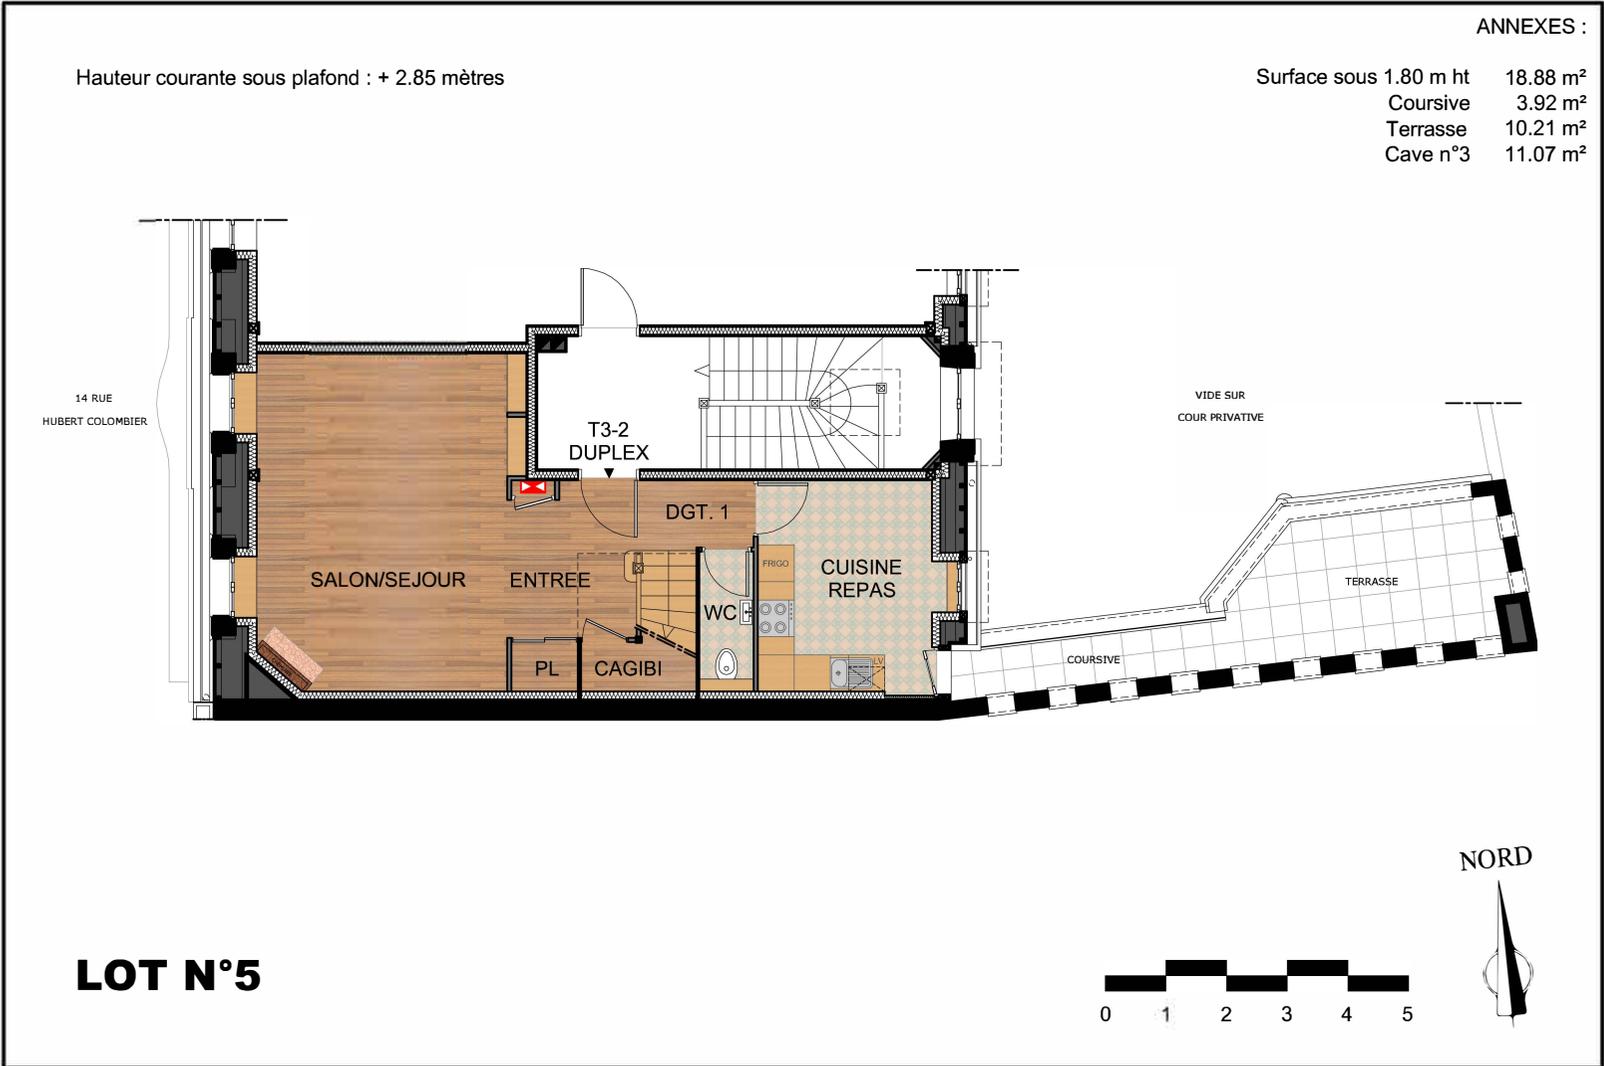

Tout en conservant les caractéristiques essentielles du plan, la société se réserve la possibilité d'y apporter des modifications pour des raisons de construction ou d'amélioration. Les faux plafonds, retombées et emplacement des équipements sont figurés à titre indicatif.