


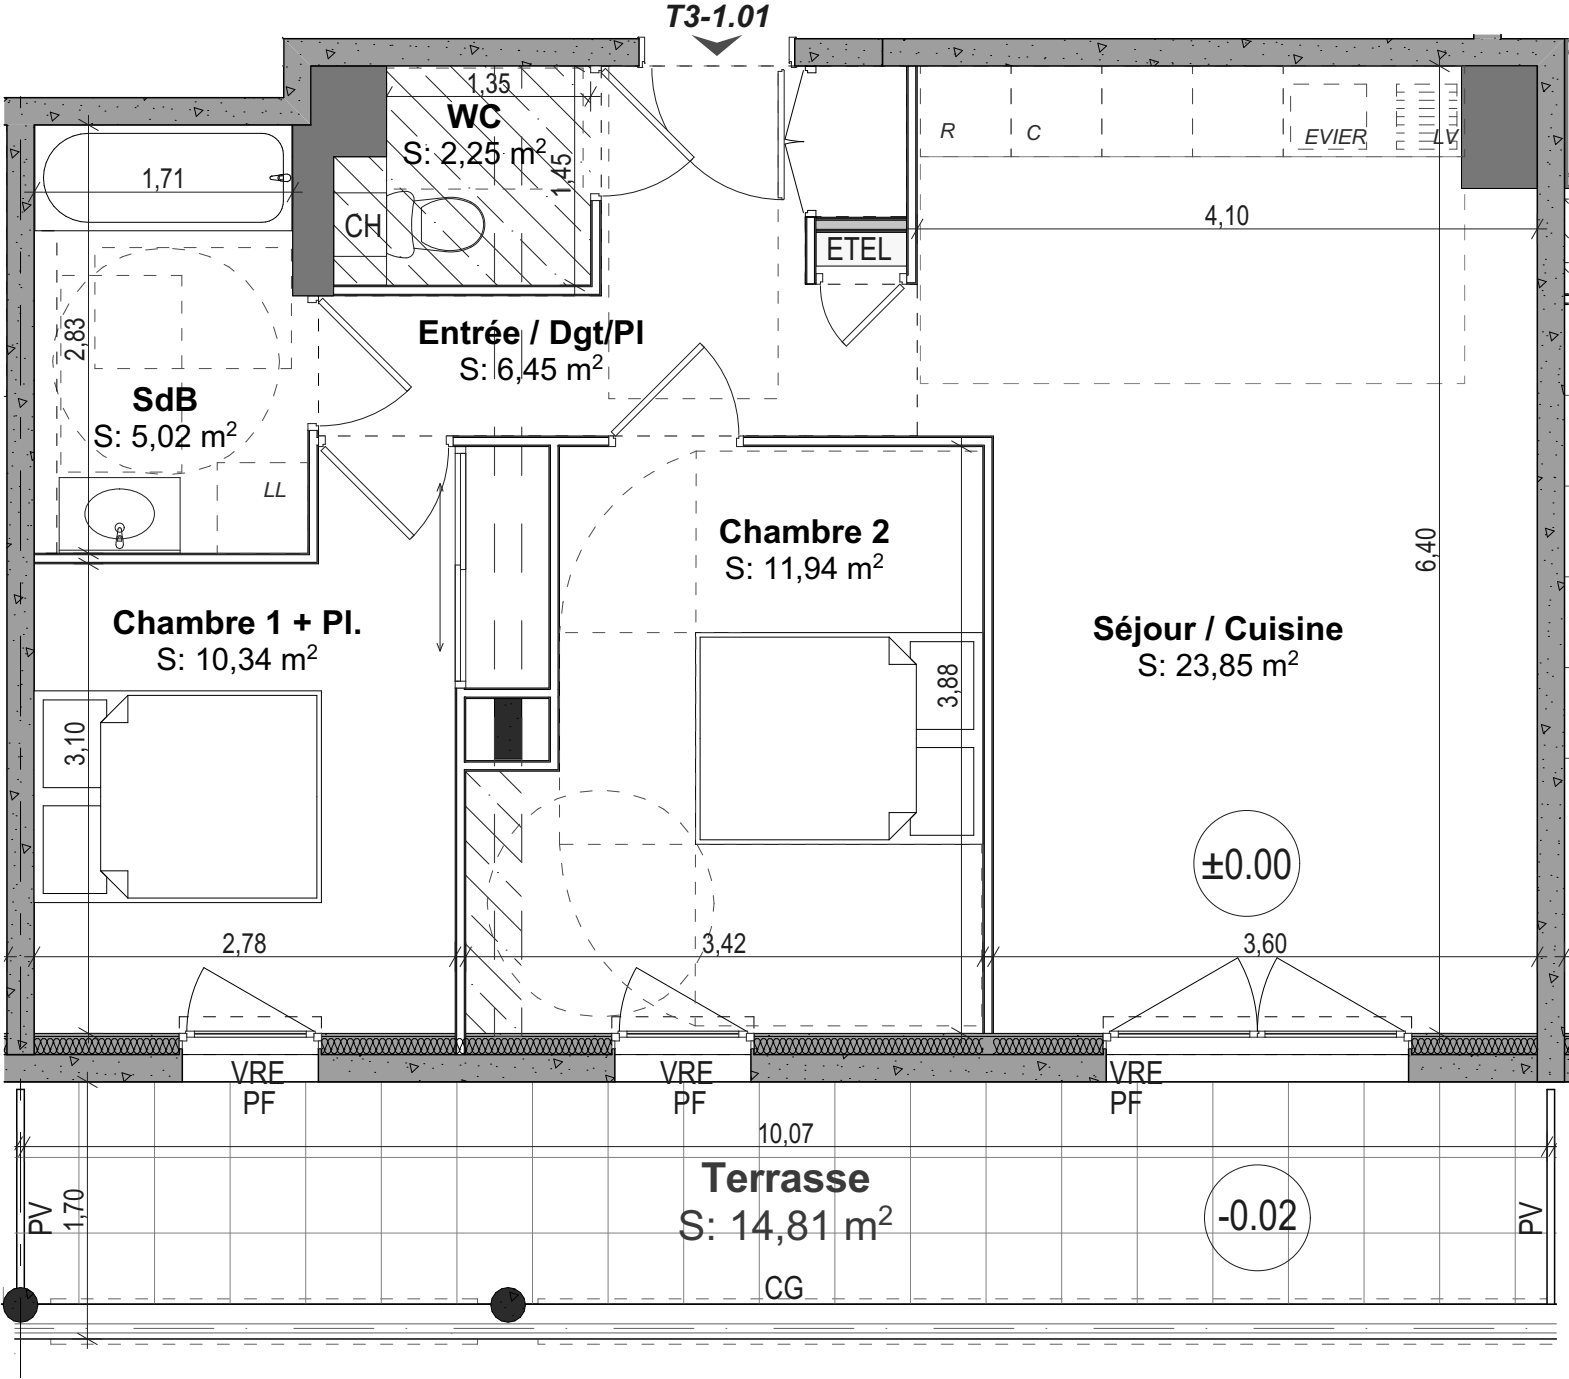

- LEGENDE :**
- VRE : VOLET ROULANT ELECTRIQUE
 - OB : OSCILLO BATTANT
 - OF : OUVRANT A LA FRANCAISE
 - Fx : CHASSIS FIXE
 - F : FENETRE
 - FT : FENETRE DE TOIT
 - PV : PARE-VUE
 - PF : PORTE FENETRE
 - Al. V: ALLEGE VITREE
 - GC: GARDE CORPS
 - CH : CHAUDIERE
 - LL : LAVE LINGE
 - LV : LAVE VAISSELLE
 - R : REFRIGERATEUR
 - C : CUISSON
 - BEC : BALLON D'EAU CHAUDE
 - ETEL : ESPACE TECHNIQUE ELECTRIQUE DU LOGEMENT

- SOFFITE
- FAUX PLAFOND
- RETOMBÉE DE POUTRE (Suivant étude BA) OU DE BALCON

NOTA : Des modifications mineures ou des aménagements de détails nécessaires pour des raisons d'ordre technique ou administratif pourront être apportés aux plans.

EPICURE

95/97 Rue de Vern
35000 RENNES

MAITRE D'OUVRAGE

SNC FAUBOURG 95
ARCH'IMMOBILIER
7 rue d'Orléans - BP 90419 - 35104 RENNES Cedex 3
www.archimmobilier.fr



APPARTEMENT	DESIGNATION	SURFACES HABITABLES
1.01 T3		
	Chambre 1 + Pl.	10,34
	Chambre 2	11,94
	Entrée / Dgt/Pl	6,45
	SdB	5,02
	Séjour / Cuisine	23,85
	WC	2,25
	TOTAL	59.85 m²
	Balcon	
	Terrasse	14.81 m²

Date de création
17/02/2022

Indice A
04/05/2022

