



# 118 rue Saint Dizier 54000 Nancy



## LOT 11

T1 / 1er étage



Séjour / Cuisine : 25 m<sup>2</sup>

Salle d'eau / WC : 5.50 m<sup>2</sup>

**Superficie totale : 30.50 m<sup>2</sup>**

(Loi Carrez)

Plan de situation :

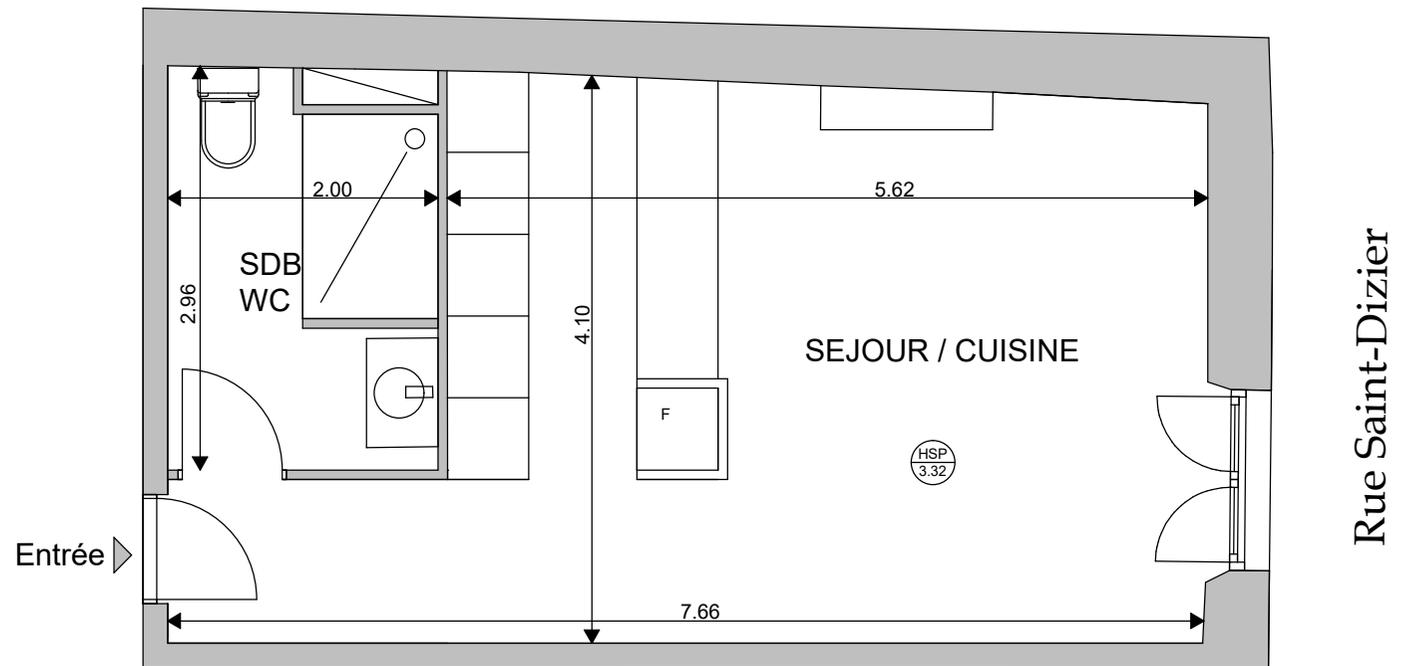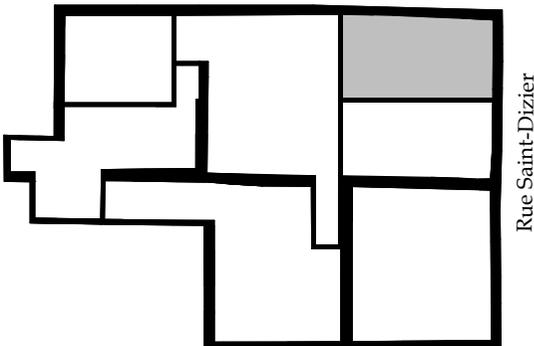

Client :

Date :

Signature :

Plan non contractuel. Les surfaces sont indiquées sous réserves de modifications dues aux impératif et contraintes techniques ainsi que des tolérances d'exécution. Des modifications mineures ou des aménagements de détails nécessaires pour des raisons d'ordre technique ou administratif pourront étre apportés sur les plans. Les différents éléments mobilier et d'électroménager représentés sur ce plan n'ont qu'une valeur illustrative. Les gaines et soffites sont susceptibles de variations en fonction d'impératifs techniques et administratifs.