


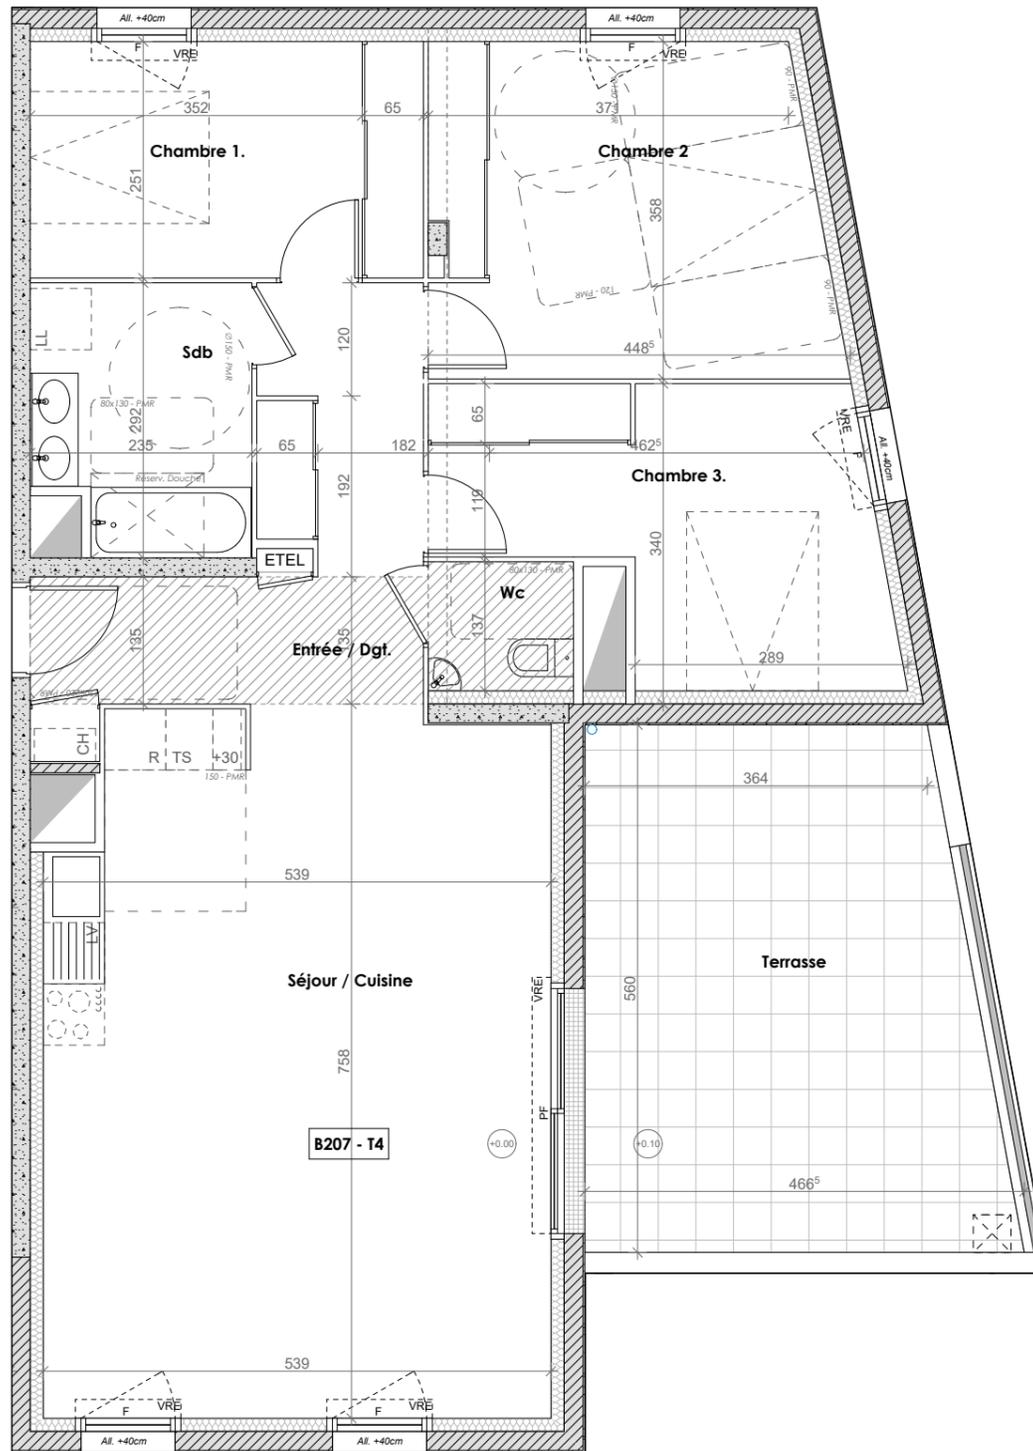

Sud



LEGENDE:

- VRE : VOLET ROULANT ELECTRIQUE
- OB : OSCILLO BATTANT
- F : FENETRE
- PF : PORTE FENETRE
- CH : CHAUDIERE
- ETEL : ESPACE TECHNIQUE ELECTRIQUE DU LOGEMENT



SOFFITE (HSFP 2.20m)



RETOMBÉE DE POUTRE (Suivant étude BA) OU DE BALCON

NOTA: Des modifications mineures ou des aménagements de détails nécessaires pour des raisons d'ordre technique ou administratif pourront être apportés aux plans.

LA SCÈNE

Rue Charles de Gaulle
35 135 CHANTEPIE

Maître d'ouvrage

SCCV LA SCÈNE

07, Rue d'Orléans 35000 RENNES
Tél: 02.99.78.30.00 www.archimmobilier.fr



APPARTEMENT

B207
T4

R+2

Le: 25/02/2020

Echelle: 1/75

DESIGNATION	SURFACES HABITABLES
SEJOUR / CUISINE	39,40
DGT	11,20
WC	2,10
SDB	6,35
CHAMBRE 1	10,35
CHAMBRE 2	14,55
CHAMBRE 3	12,35
TOTAL	96,30
Terrasse	23,20

PLAN NIVEAU R+2

