

11 rue MONTMAJOUR
Aix en Provence

LOT 11



T3 R+2

Entrée	3.0	m ²
Sejour/Cuisine	15.8	m ²
Chambre 1	9.0	m ²
Chambre 2	9.0	m ²
Salle d'eau	2.2	m ²
Wc	1.4	m ²

SUPERFICIE TOTALE: 40.4 m²
(Loi Carrez)

Balcon 1	5.1	m ²
Balcon 2	5.5	m ²

La surface des placards est dans celle des pièce attenantes

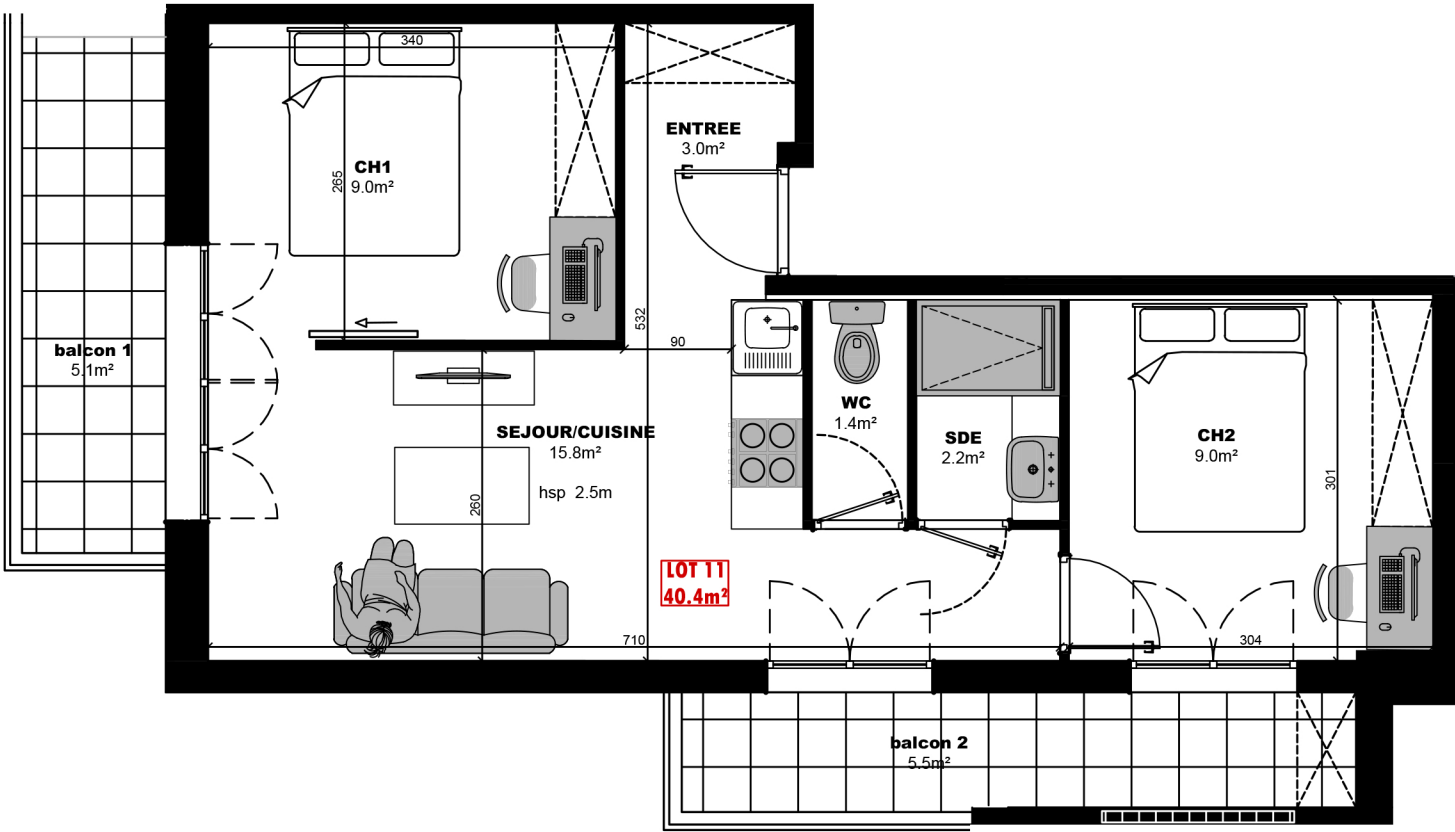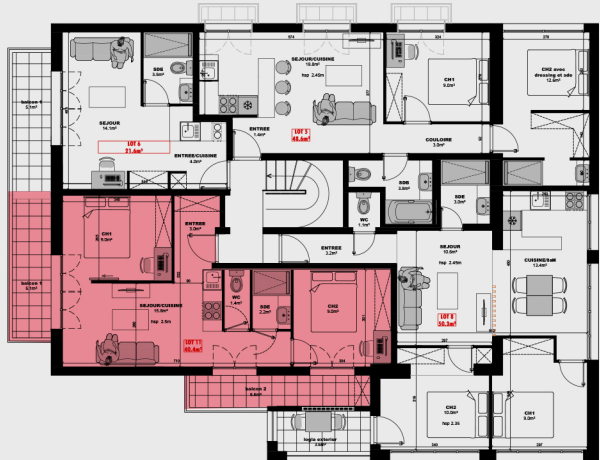

Client:
Date:

Signature:.....

La société se réserve la possibilité d'apporter des modifications qui seraient dues à des impératifs d'ordre technique ou administratif