


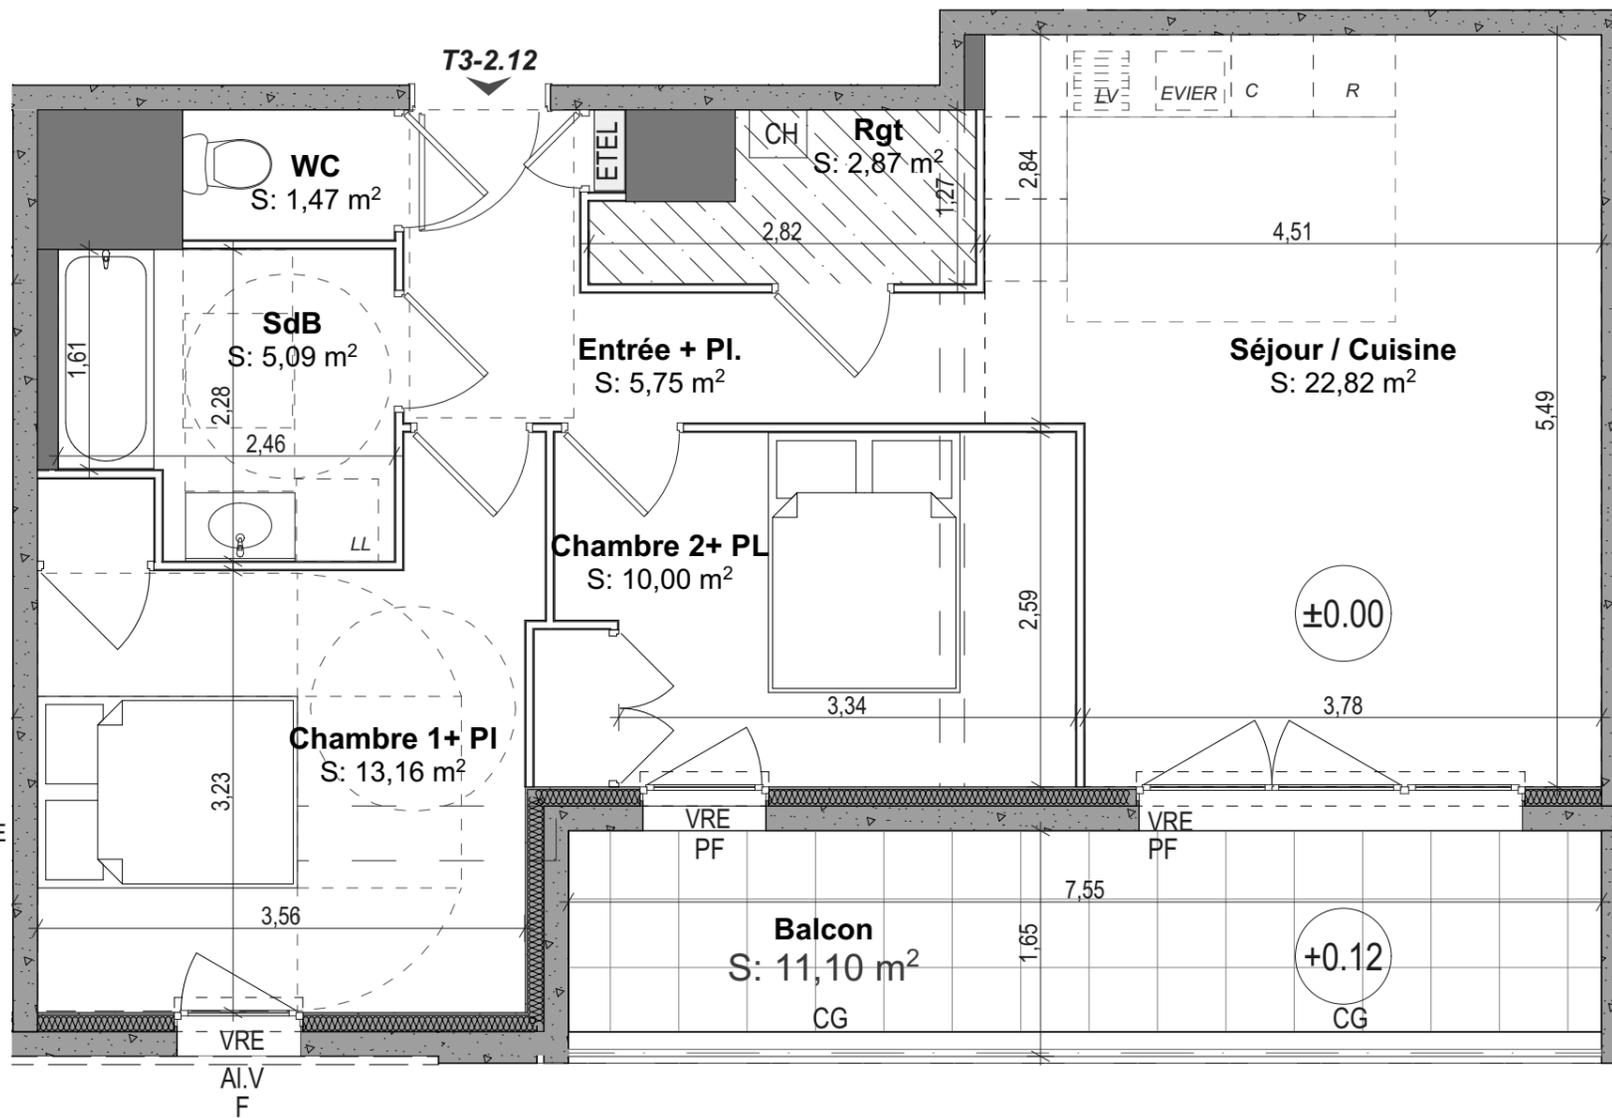


Sud



LEGENDE :

- VRE : VOLET ROULANT ELECTRIQUE
- OB : OSCILLO BATTANT
- OF : OUVRANT A LA FRANCAISE
- Fx : CHASSIS FIXE
- F : FENETRE
- FT : FENETRE DE TOIT
- PV : PARE-VUE
- PF : PORTE FENETRE
- AI. V : ALLEGE VITREE
- GC : GARDE CORPS
- CH : CHAUDIERE
- LL : LAVE LINGE
- LV : LAVE VAISSELLE
- R : REFRIGERATEUR
- C : CUISSON
- BEC : BALLON D'EAU CHAUDE
- ETEL : ESPACE TECHNIQUE ELECTRIQUE DU LOGEMENT

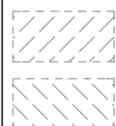

SOFFITE

FAUX PLAFOND

RETOMBÉE DE POUTRE (Suivant étude BA) OU DE BALCON

NOTA : Des modifications mineures ou des aménagements de détails nécessaires pour des raisons d'ordre technique ou administratif pourront être apportés aux plans.

EPICURE

95/97 Rue de Vern
35000 RENNES

MAITRE D'OUVRAGE

SNC FAUBOURG 95
ARCH'IMMOBILIER
7 rue d'Orléans - BP 90419 - 35104 RENNES Cedex 3
www.archimmobilier.fr



APPARTEMENT

2.12
T3

R+1

Date de création
17/02/2022

Indice A
04/05/2022

DESIGNATION


SURFACES HABITABLES

Chambre 1+ PI	13,16
Chambre 2+ PL	10,00
Entrée + Pl.	5,75
Rgt	2,87
SdB	5,09
Séjour / Cuisine	22,82
WC	1,47
TOTAL	61,16 m²

Balcon	11.10 m²
Terrasse	



Plan de niveau : R+1

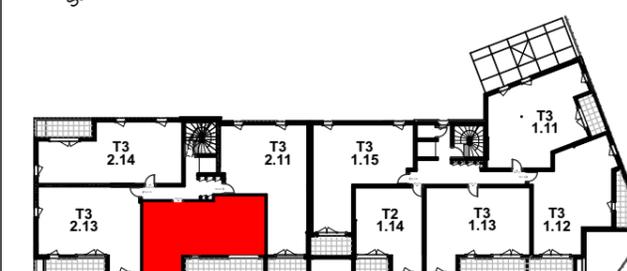

Bâtiment 2 Bâtiment 1