


CAP 1
chez GC IMMO
 4 rue du Docteur Lepetit
 63000 CLERMONT-FERRAND
 Tel 04 73 19 60 99
 Mail : jy.chazalmartin@gc-immo.com

CONSTRUCTION D'UNE RESIDENCE ETUDIANTE
 20 Avenue des LANDAIS - AUBIERE - 63170

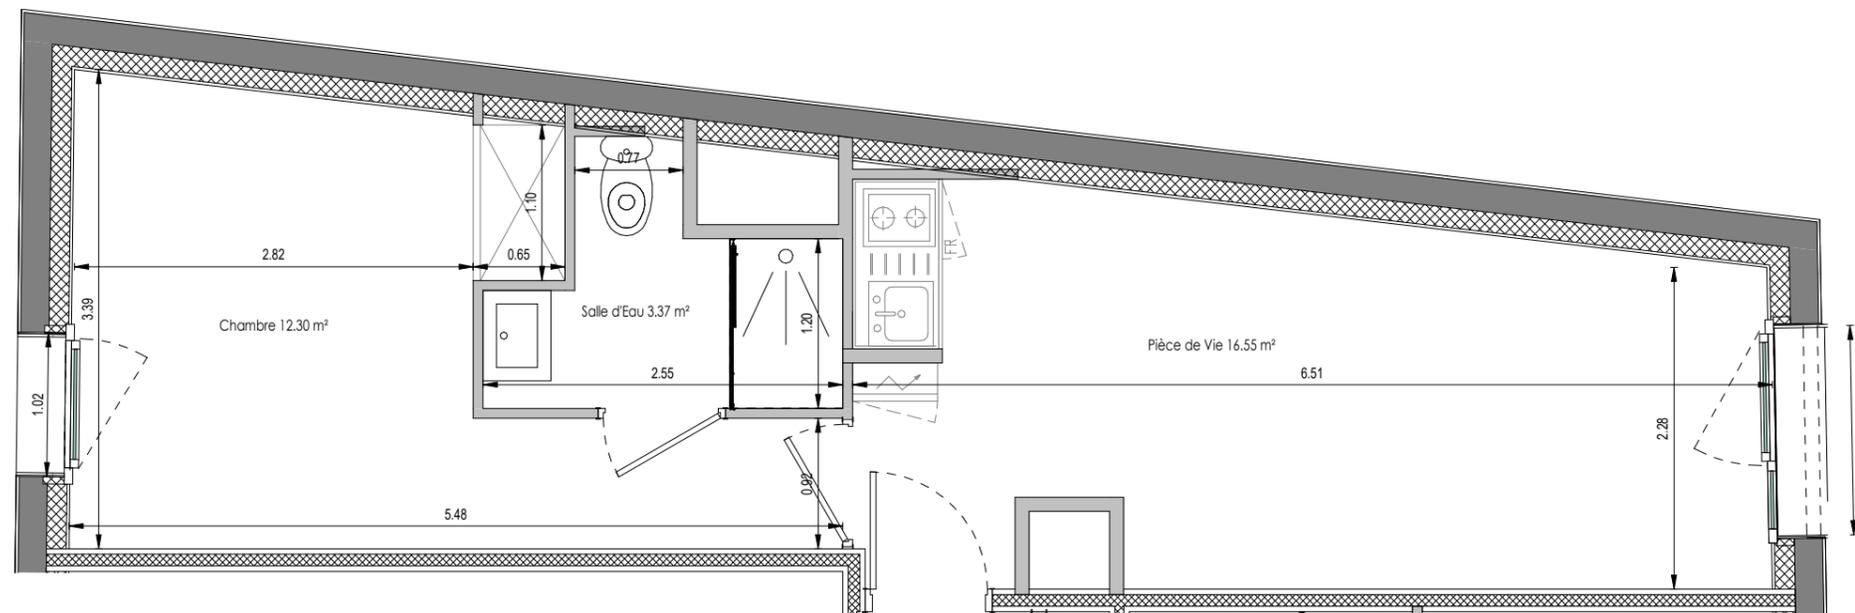

N°141 - T2 R+1

Appt 141	
Nom	SURFACE
Chambre	12.30 m ²
Pièce de Vie	16.55 m ²
Salle d'Eau	3.37 m ²
Total Surface Habitable	32.22 m ²


No1a: La surface des placards est incluse dans celle des pièces attenantes



ECHELLE : 1 : 50

INDICE : 04

DATE : 03/06/2022

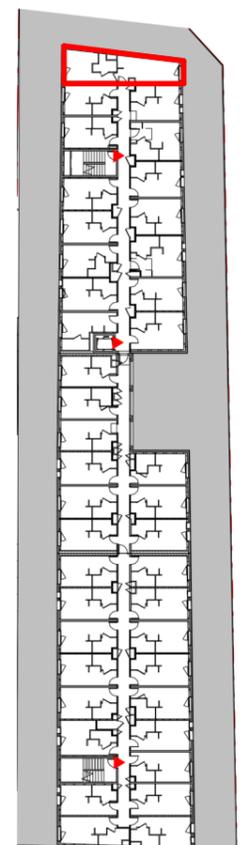

NOTA: - Des modifications sont susceptibles d'être apportées à ce plan, en fonction des nécessités techniques et administratives de la construction, tant en ce qui concerne les dimensions libres que pour les emplacements des équipements.
 - Les côtes et surfaces indiquées sont approximatives. Les hauteurs sous retombées, soffites, faux-plafond, seront de 2.10 minimum, leurs emprises pourront évoluer en fonction de contraintes techniques de réalisation
 - La position et le nombre de radiateurs pourront évoluer en fonction de l'étude thermique