

# SCCV IKONE



ARCH'immobilier  
7 rue d'Orléans 35104 RENNES  
tél : 02.99.78.23.30



ID&AL groupe  
4 rue Edith Piaf 44800 ST HERBLAIN  
tél: 06.60.51.62.49

## ATELIER 36S


Architectes  
7 rue de l'Horloge 35000 Rennes

BATIMENT	TYPE	NIVEAU	N°
A	T4	R+6	A604

PIECE	SHAB m²
Entrée	2,62
Dgt	3,69
Séjour	28,62
Cuisine	7,55
Chambre 1	15,24
Chambre 2	10,27
Chambre 3	9,60
SdB	5,43
SdE	2,40
WC	1,50
Cellier	4,76
TOTAL	91,68 m²
ANNEXES	SURFACES m²
Loggia	13,91

Les surfaces des placards sont incluses dans celles des pièces attenantes

QUEST : rue Raymonde Foreville


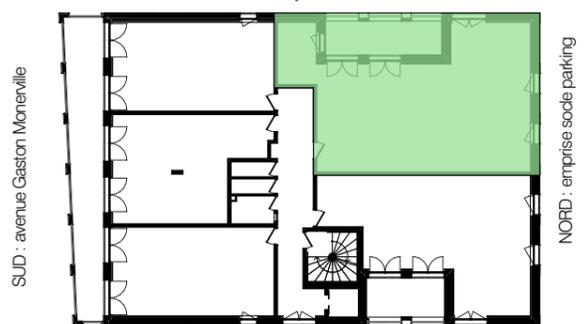


EST : coeur d'îlot

24/01/2022

IND 8

PLAN DE LOCALISATION

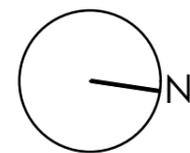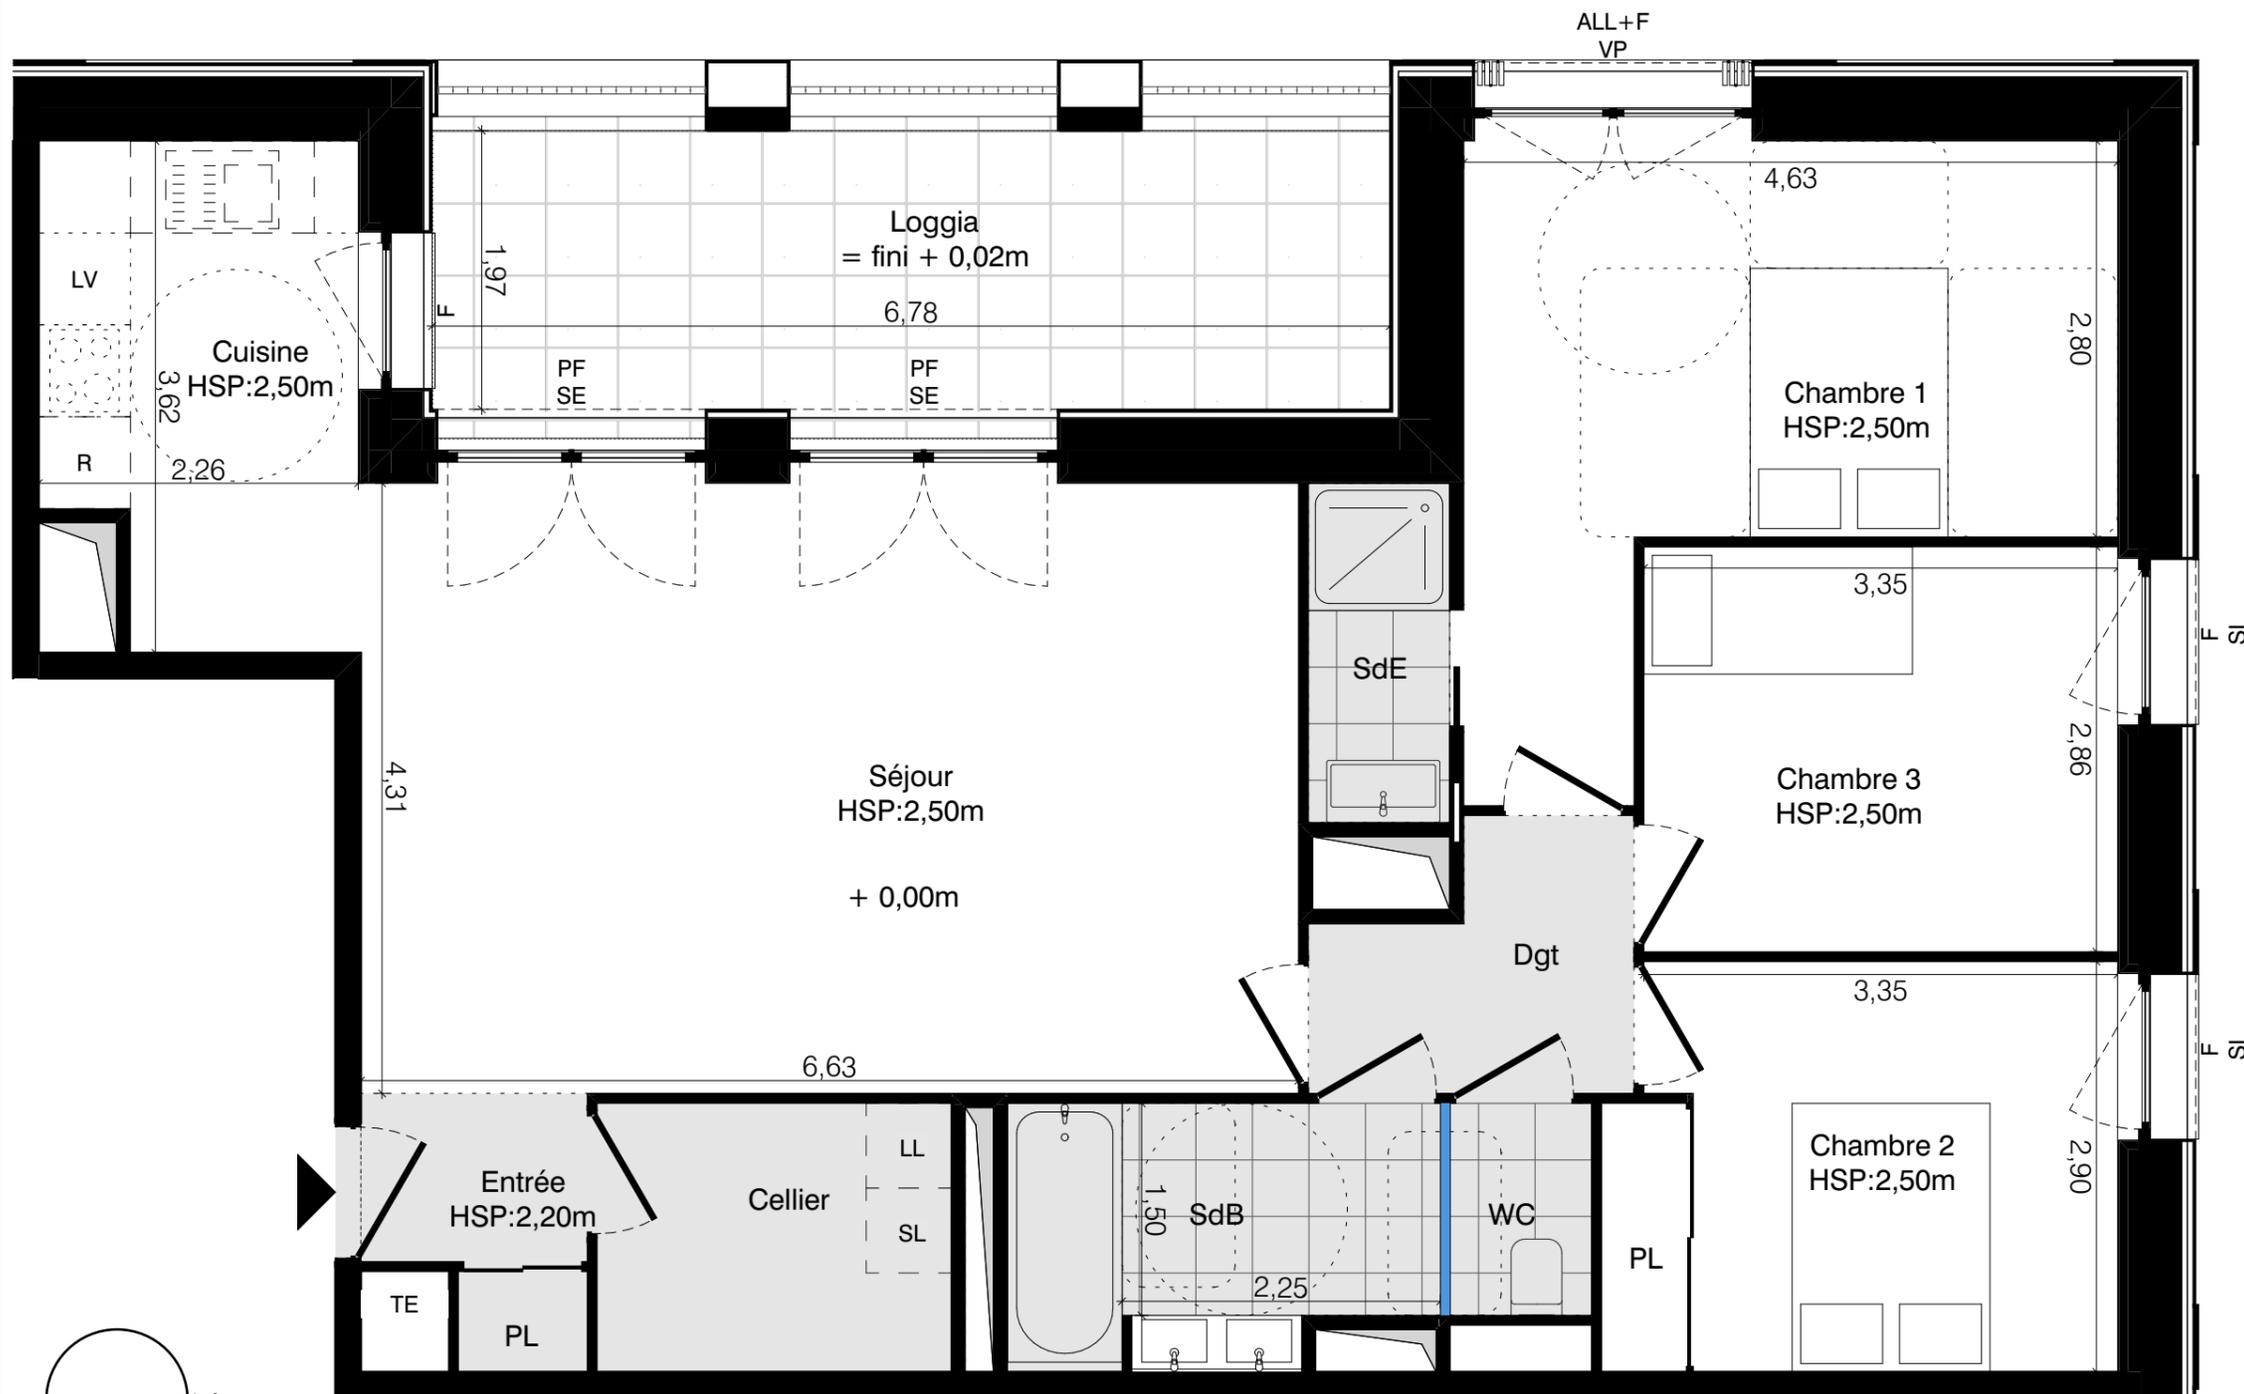

F	Fenêtre	VP	Volet Pliable	PL	Placard	LV	Lave vaisselle		Cloison démontable
PF	Porte fenêtre	BV	Brise vue	TE	Tableau électrique	R	Réfrigérateur		Sèche serviette
CF	Châssis fixe	SI	Store intérieur			LL	Lave-linge		Gaine technique
ALL+F	Fenêtre avec allège vitrée	SE	Store extérieur			SL	Sèche-linge		Faux-plafond (HSP = 2,20m)

(HSP courante = 2,50m hors revêtements de sol)

NOTA : « Documents susceptible d'être modifiés. L'architecte s'en réservant le droit pour des raisons techniques et administratives. Les surfaces et hauteurs sous-plafond indiquées sont approximatives. ».