


Appt 308	
Nom	Surface
Chambre	10.9 m ²
Entrée	3.55 m ²
Pièce de Vie	20.44 m ²
SdE	4.52 m ²
Surface habitable	39.41 m ²
Terrasse	7.25 m ²

RÉSIDENCE L'INSPIRATION

Construction d'un
immeuble de 54
logements et un bureau

105 boulevard Lavoisier
63000 CLERMONT-FERRAND

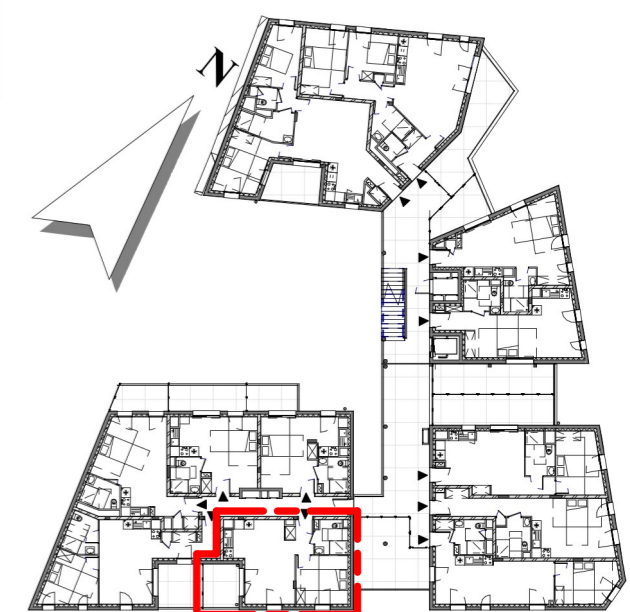

Niveau R+3

Architecte

Pierre-Olivier GAULAT
Architecte d.p.l.g
4, rue du docteur Lepetit
63000 CLERMONT-FERRAND
Tel 04 73 75 69 26
Mail : pog.architectes@gmail.com



Maître d'Ouvrage

GC IMMO
4 rue du Docteur Lepetit
63000 CLERMONT-FERRAND
Tel : 04 73 19 60 99
Mail :
jy.chazalmartin@gc-immo.com

Plan de vente lot n° 308 - T2

NOTA : Ce plan est susceptible de modifications ou d'adaptations suivant impératifs techniques et/ou administratifs et/ou réglementaires.
L'aménagement y compris électroménager de la cuisine est à titre indicatif et non contractuel

Echelle : 1 : 50

ind 12

11/04/2024