


LE PARC DES MOISSONS


RUE DU PARC - 78980 BRÉVAL

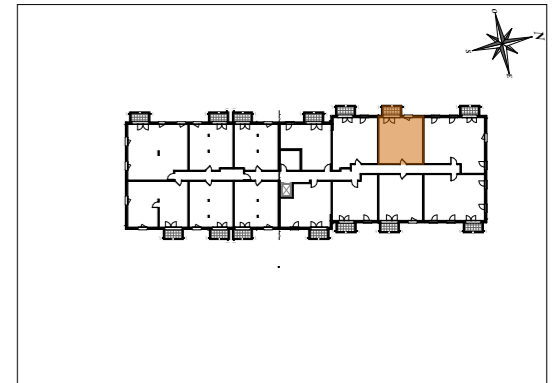

Appartement 103
Type : T2
Niveau : R+1

Tableau de surfaces

Entrée	3,18
Séjour/Cuisine	21,60
Chambre	12,09
SDB	3,93
WC	1,49
Surface habitable totale	42,29 m²
Balcon	3,48
Surface annexe totale	3,48 m²

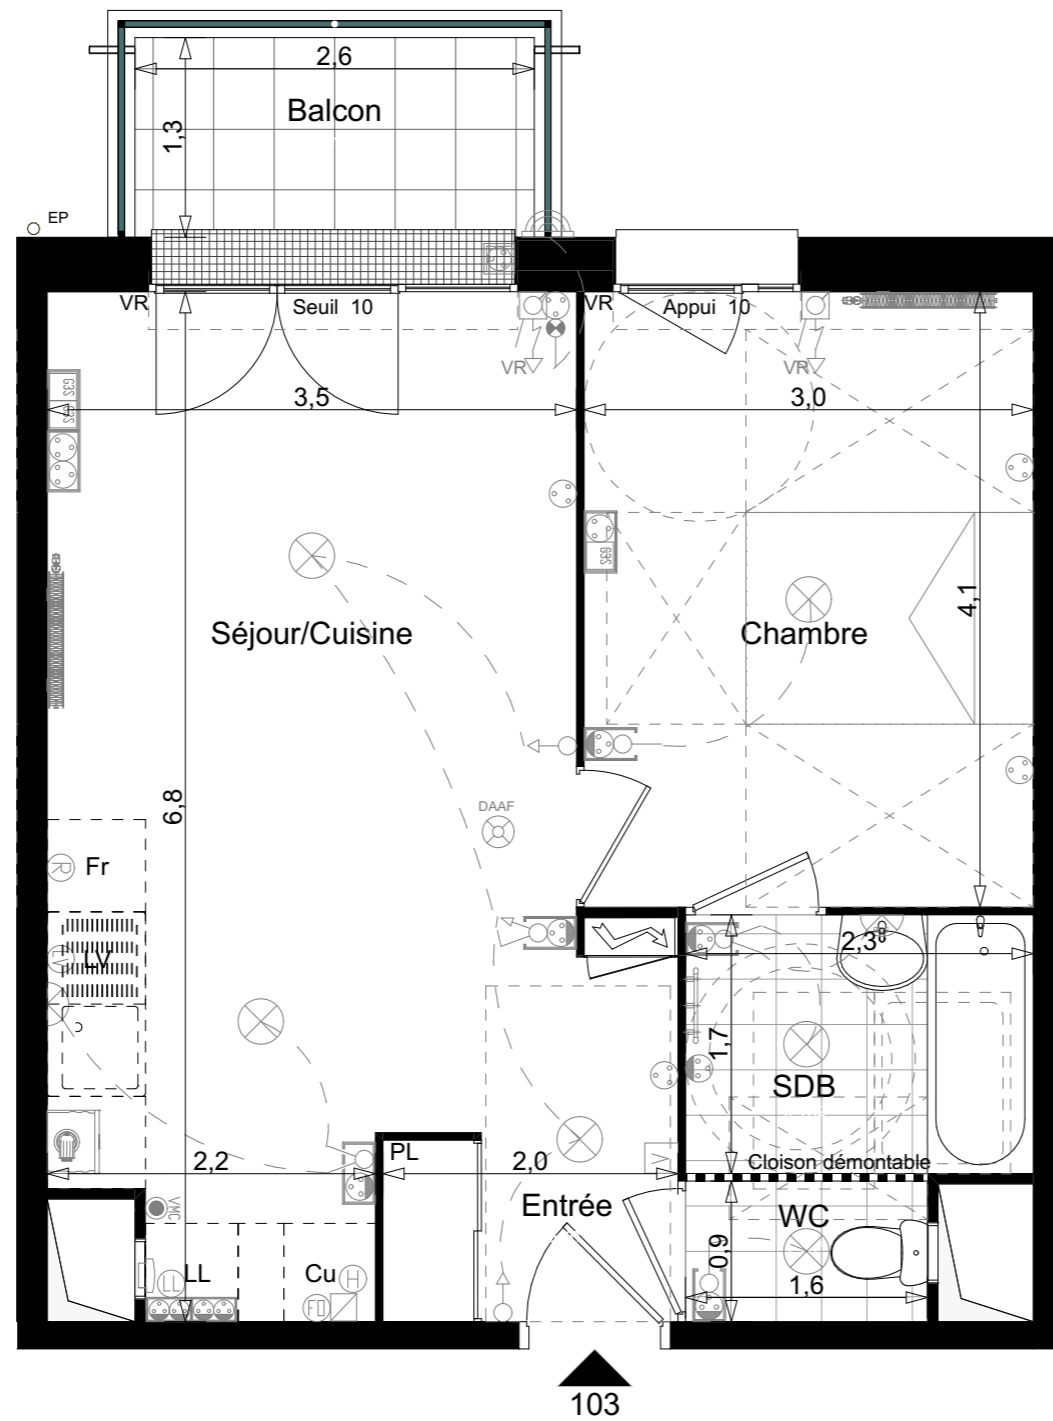

LEGENDE

LL	Lave-linge	Prise 16A+terre	Tableau électrique
LV	Lave-vaisselle	Prise 16A+T haute	Sèche-serviette
Cu	Bloc cuisson	Prise 16A Ext.	Radiateur
Fr	Réfrigérateur	Prise RJ45	Bande de propreté
VR	Volet roulant	Prise hotte	Caillebotis
○	Interrupteur va et vient (lumineux)	Prise réfrigérateur	Faux-plafond, soffites
○	Interrupteur va et vient (lumineux)	Prise four	Fenêtre
○	Poussoir télérupteur	Prise lave-vaisselle	Grillage rigide H=1,5 m
□	Alim+commande VR	Prise lave-linge	Grillage souple H=1,2 m
○	Sortie DCL en applique	Alimentation 32A	
○	Applique ou DCL Ext.	Vidéophone	
○	Sortie DCL en plafond	VMC	
○	Spot	DAAF	
		DAAF	

Hauteur sous plafond des pièces principales sauf mention particulière : 2.50 m

DES MODIFICATIONS SONT SUSCEPTIBLES D'ETRE APPORTEES A CE PLAN EN FONCTION DES NECESSITES TECHNIQUES OU REGLEMENTAIRES DE LA REALISATION, TANT EN CE QUI CONCERNE LES DIMENSIONS LIBRES, QUE L'EQUIPEMENT. LES SURFACES, LES HAUTEURS SOUS PLAFOND AINSI QUE LES HAUTEURS DE SEUILS OU D'ALLEGES INDIQUEES SONT APPROXIMATIVES. LES RETOMBÉES, SOFFITES, FAUX-PLAFONDS, TRAPPES DE VISITES AINSI QUE L'EMPLACEMENT DES DESCENTES D'EAUX PLUVIALES, DES EQUIPEMENTS SANITAIRES NE SONT PAS TOUS FIGURES OU LE SONT A TITRE INDICATIF. LES PLACARDS REPRESENTES EN POINTILLES SONT SEULEMENT SUGGERES ET NE SERONT PAS FOURNIS. TOUTES LES COTES SONT INDIQUEES EN METRES

Date 07/07/2025

Indice : 0