



RÉSIDENCE L'INSPIRATION

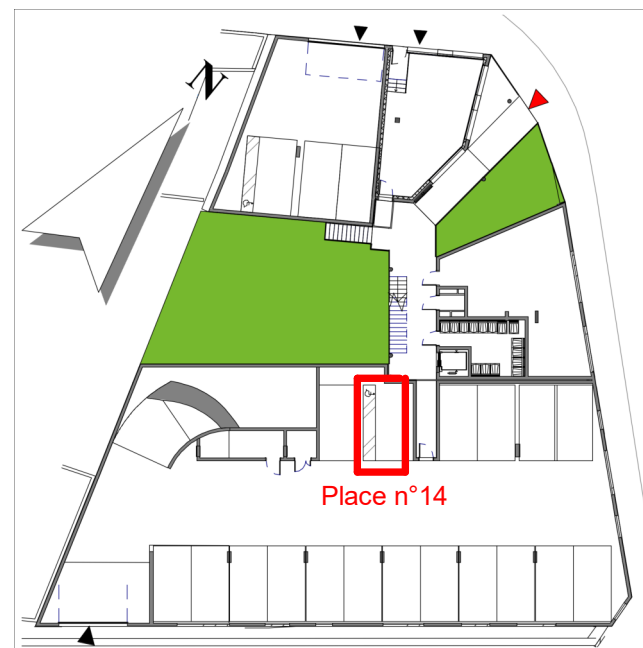


Construction d'un
immeuble de 54
logements et un bureau

105 boulevard Lavoisier
63000 CLERMONT-FERRAND

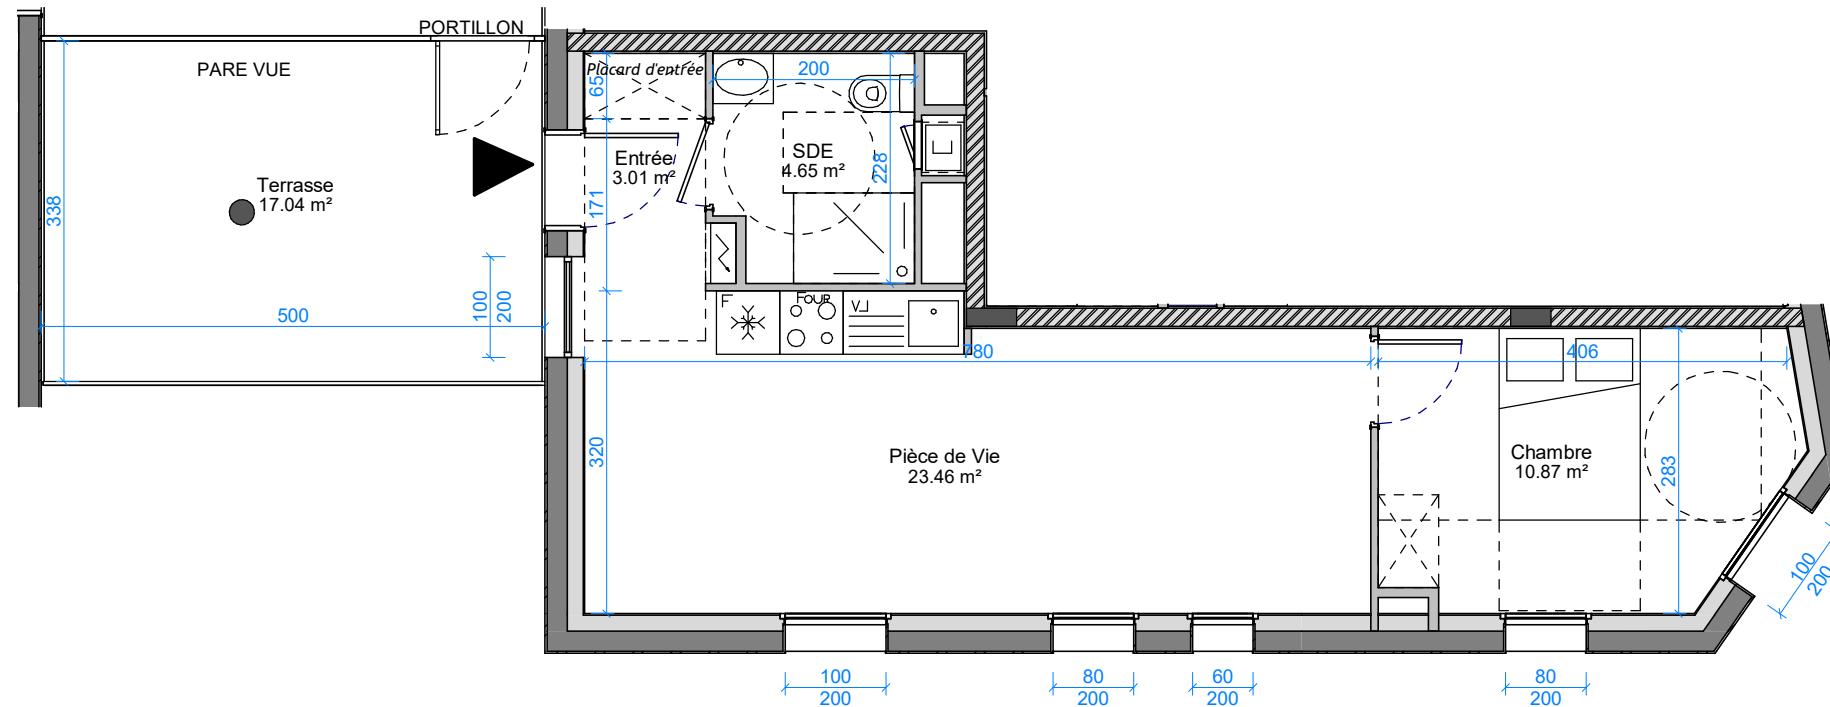

Plan Parking RDC

Appt 406	
Nom	Surface
Chambre	10.87 m ²
Entrée	3.01 m ²
Pièce de Vie	23.46 m ²
SDE	4.65 m ²
Surface habitable	41.99 m ²
TERRASSE	
Place n°14	15.5 m ²

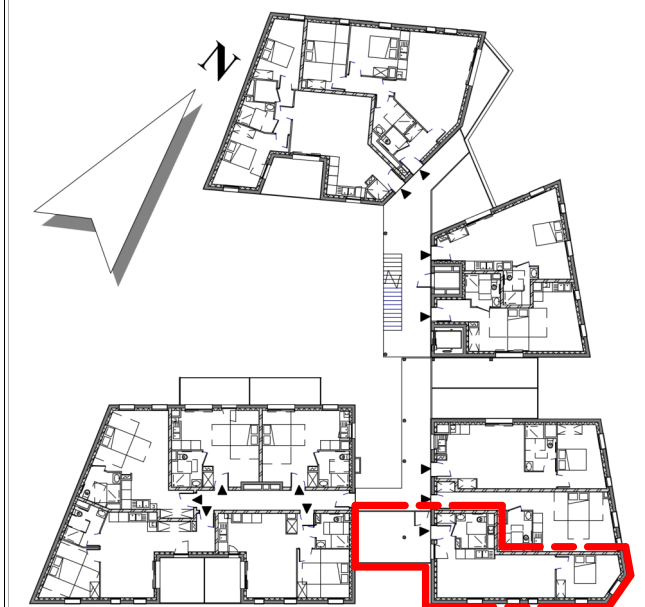

Niveau R+4

Architecte

Pierre-Olivier GAULAT
Architecte d.p.l.g
4, rue du docteur Lepetit
63000 CLERMONT-FERRAND
Tel 04 73 75 69 26
Mail : pog.architectes@gmail.com



Maître d'Ouvrage

GC IMMO
4 rue du Docteur Lepetit
63000 CLERMONT-FERRAND
Tel : 04 73 19 60 99
Mail :
jy.chazalmarin@gc-immo.com

Plan de vente lot n° 406 - T2

NOTA : Ce plan est susceptible de modifications ou d'adaptations suivant impératifs techniques et/ou administratifs et/ou réglementaires.
L'aménagement y compris électroménager de la cuisine est à titre indicatif et non contractuel

Echelle : 1 : 75

ind 10

08/02/2023