



# RÉSIDENCE L'INSPIRATION




Construction d'un  
immeuble de 54  
logements et un bureau

105 boulevard Lavoisier  
63000 CLERMONT-FERRAND

Appt 103	
Nom	Surface
Chambre 1	12.37 m <sup>2</sup>
Chambre 2	10.78 m <sup>2</sup>
Dgt	3.27 m <sup>2</sup>
Pièce de vie	31.67 m <sup>2</sup>
SDE	3.92 m <sup>2</sup>
WC	2.22 m <sup>2</sup>
Surface habitable	64.23 m <sup>2</sup>
Terrasse	8.94 m <sup>2</sup>
Place n°26	12.5 m <sup>2</sup>

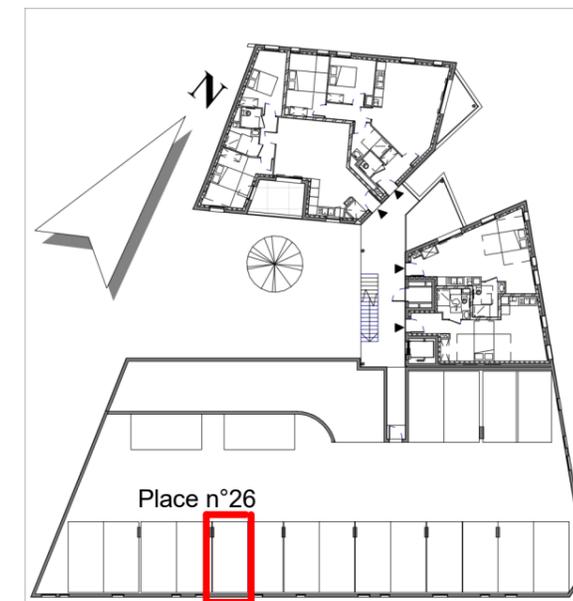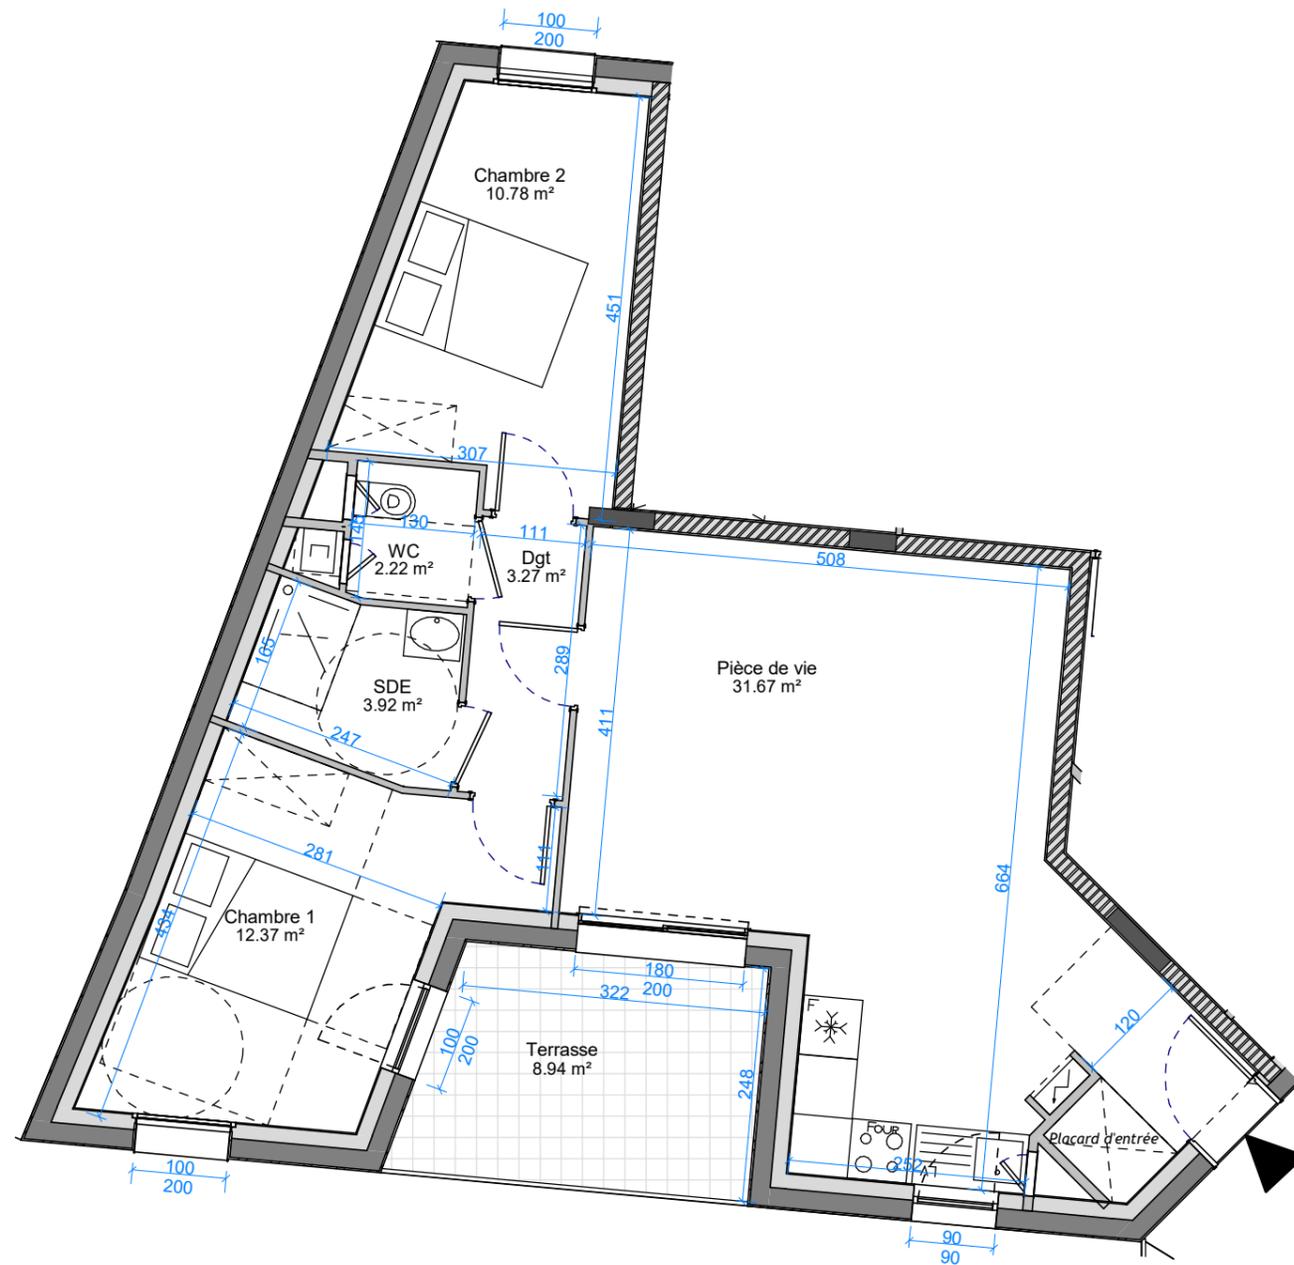

Plan Parking R+1

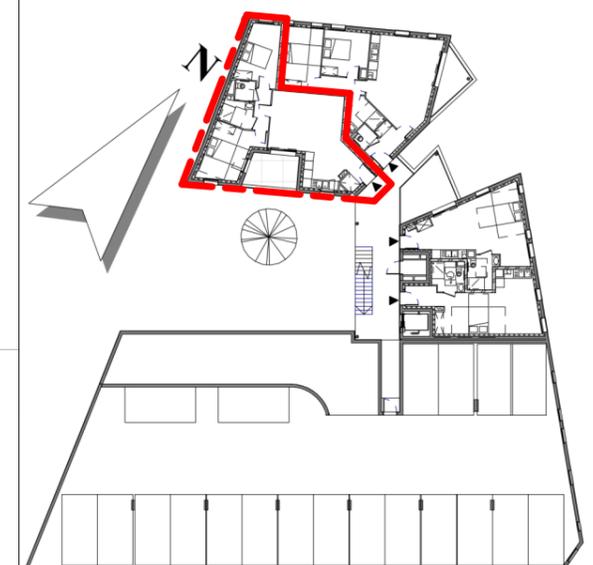

Niveau R+1

## Architecte

Pierre-Olivier GAULAT  
Architecte d.p.l.g  
4, rue du docteur Lepetit  
63000 CLERMONT-FERRAND

Tel 04 73 75 69 26

Mail : pog.architectes@gmail.com



## Maître d'Ouvrage

GC IMMO  
4 rue du Docteur Lepetit  
63000 CLERMONT-FERRAND

Tel : 04 73 19 60 99

Mail :  
jy.chazalmartin@gc-immo.com

## Plan de vente lot n° 103 - T3

NOTA : Ce plan est susceptible de modifications ou d'adaptations suivant impératifs techniques et/ou administratifs et/ou réglementaires.

L'aménagement y compris électroménager de la cuisine est à titre indicatif et non contractuel

Echelle : 1 : 75

ind 10

08/02/2023