



RÉSIDENCE L'INSPIRATION

Construction d'un
immeuble de 54
logements et un bureau

105 boulevard Lavoisier
63000 CLERMONT-FERRAND

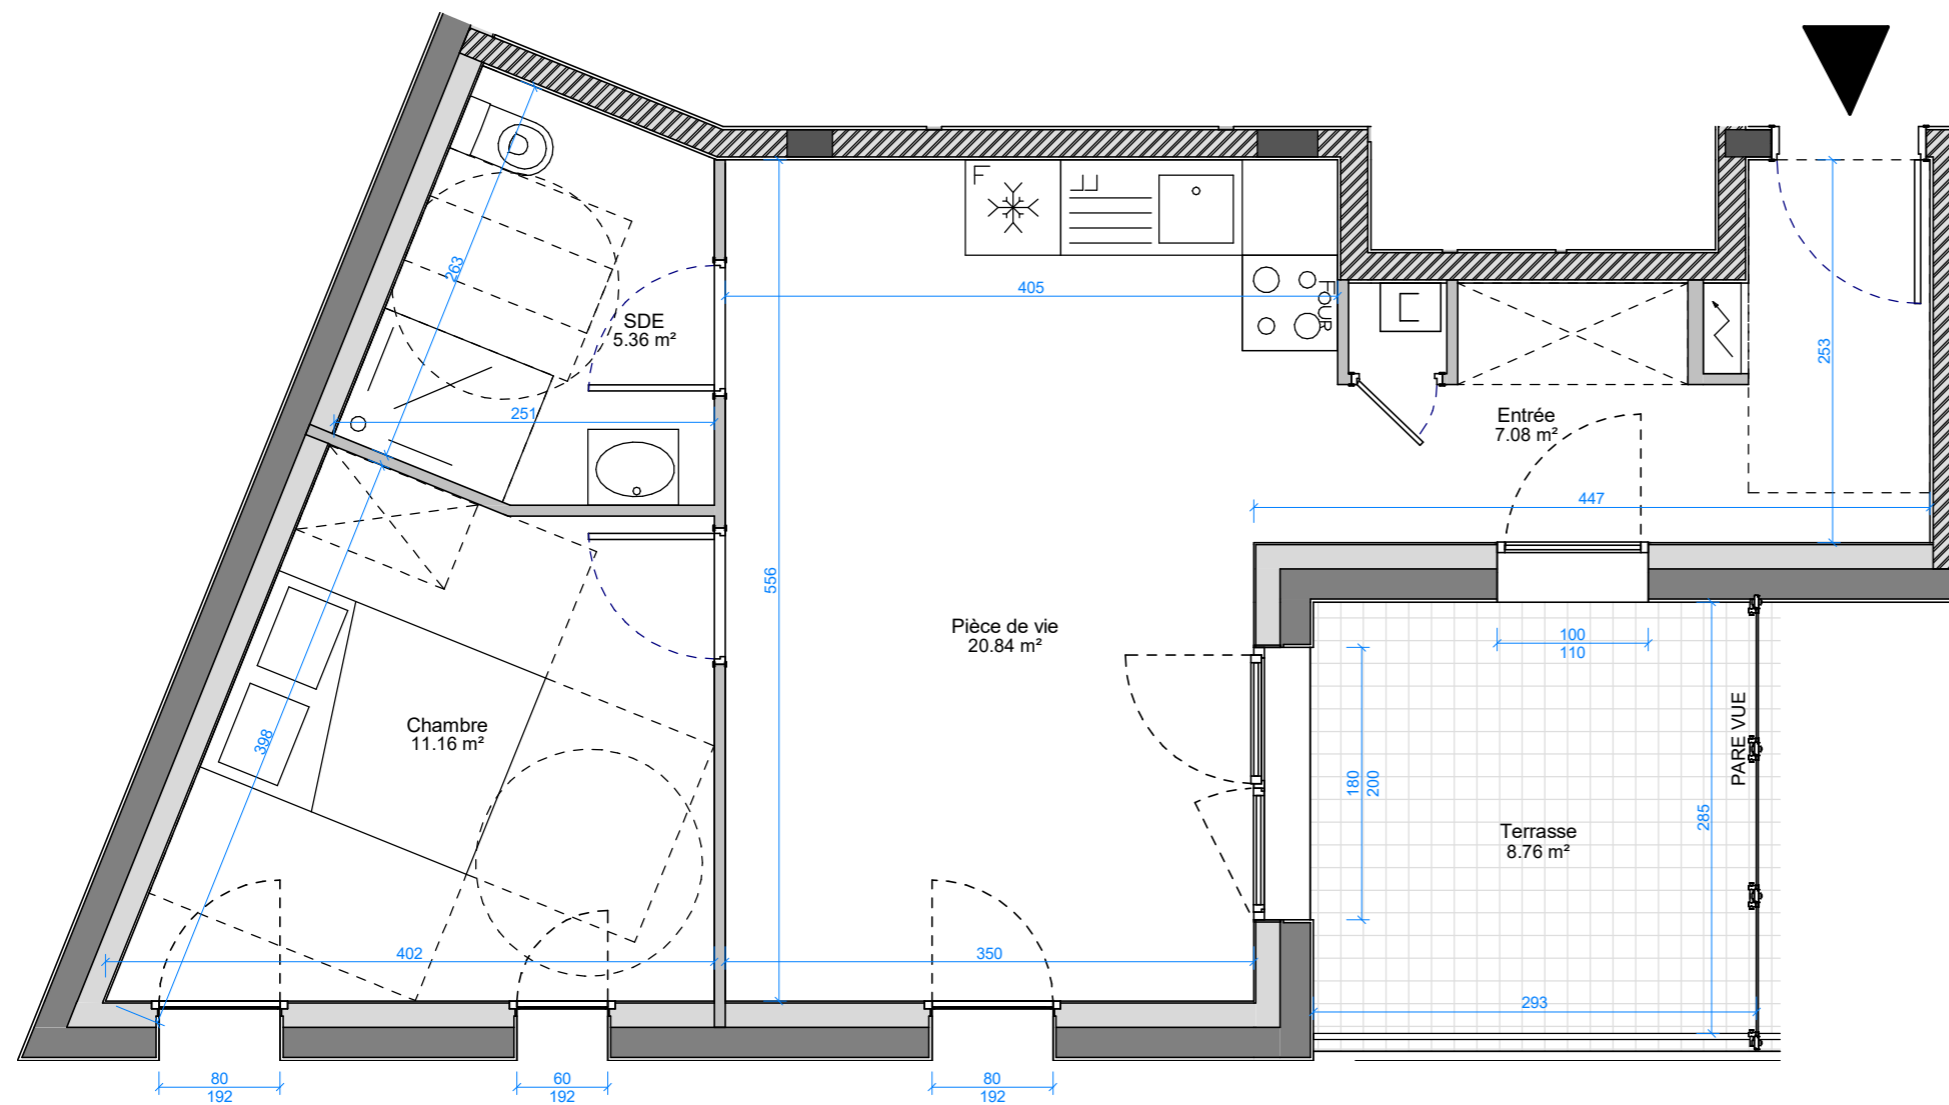

Appt 309	
Nom	Surface
Chambre	11.16 m ²
Entrée	7.08 m ²
Pièce de vie	20.84 m ²
SDE	5.36 m ²
Surface habitable	44.44 m ²
Terrasse	8.76 m ²

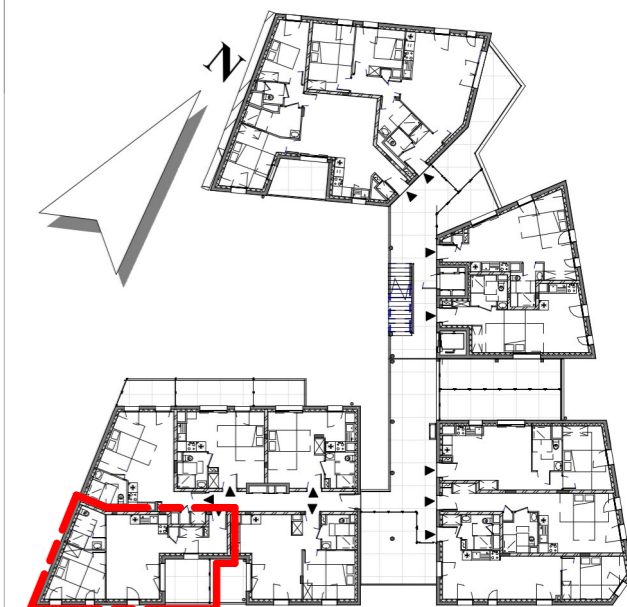

Niveau R+3

Architecte

Pierre-Olivier GAULAT
Architecte d.p.l.g
4, rue du docteur Lepetit
63000 CLERMONT-FERRAND

Tel 04 73 75 69 26

Mail : pog.architectes@gmail.com



Maître d'Ouvrage

GC IMMO
4 rue du Docteur Lepetit
63000 CLERMONT-FERRAND

Tel : 04 73 19 60 99

Mail :
jy.chazalmartin@gc-immo.com

Plan de vente lot n° 309 - T2

NOTA : Ce plan est susceptible de modifications ou d'adaptations suivant impératifs techniques et/ou administratifs et/ou réglementaires.

L'aménagement y compris électroménager de la cuisine est à titre indicatif et non contractuel

Echelle : 1 : 50

ind 12

11/04/2024