


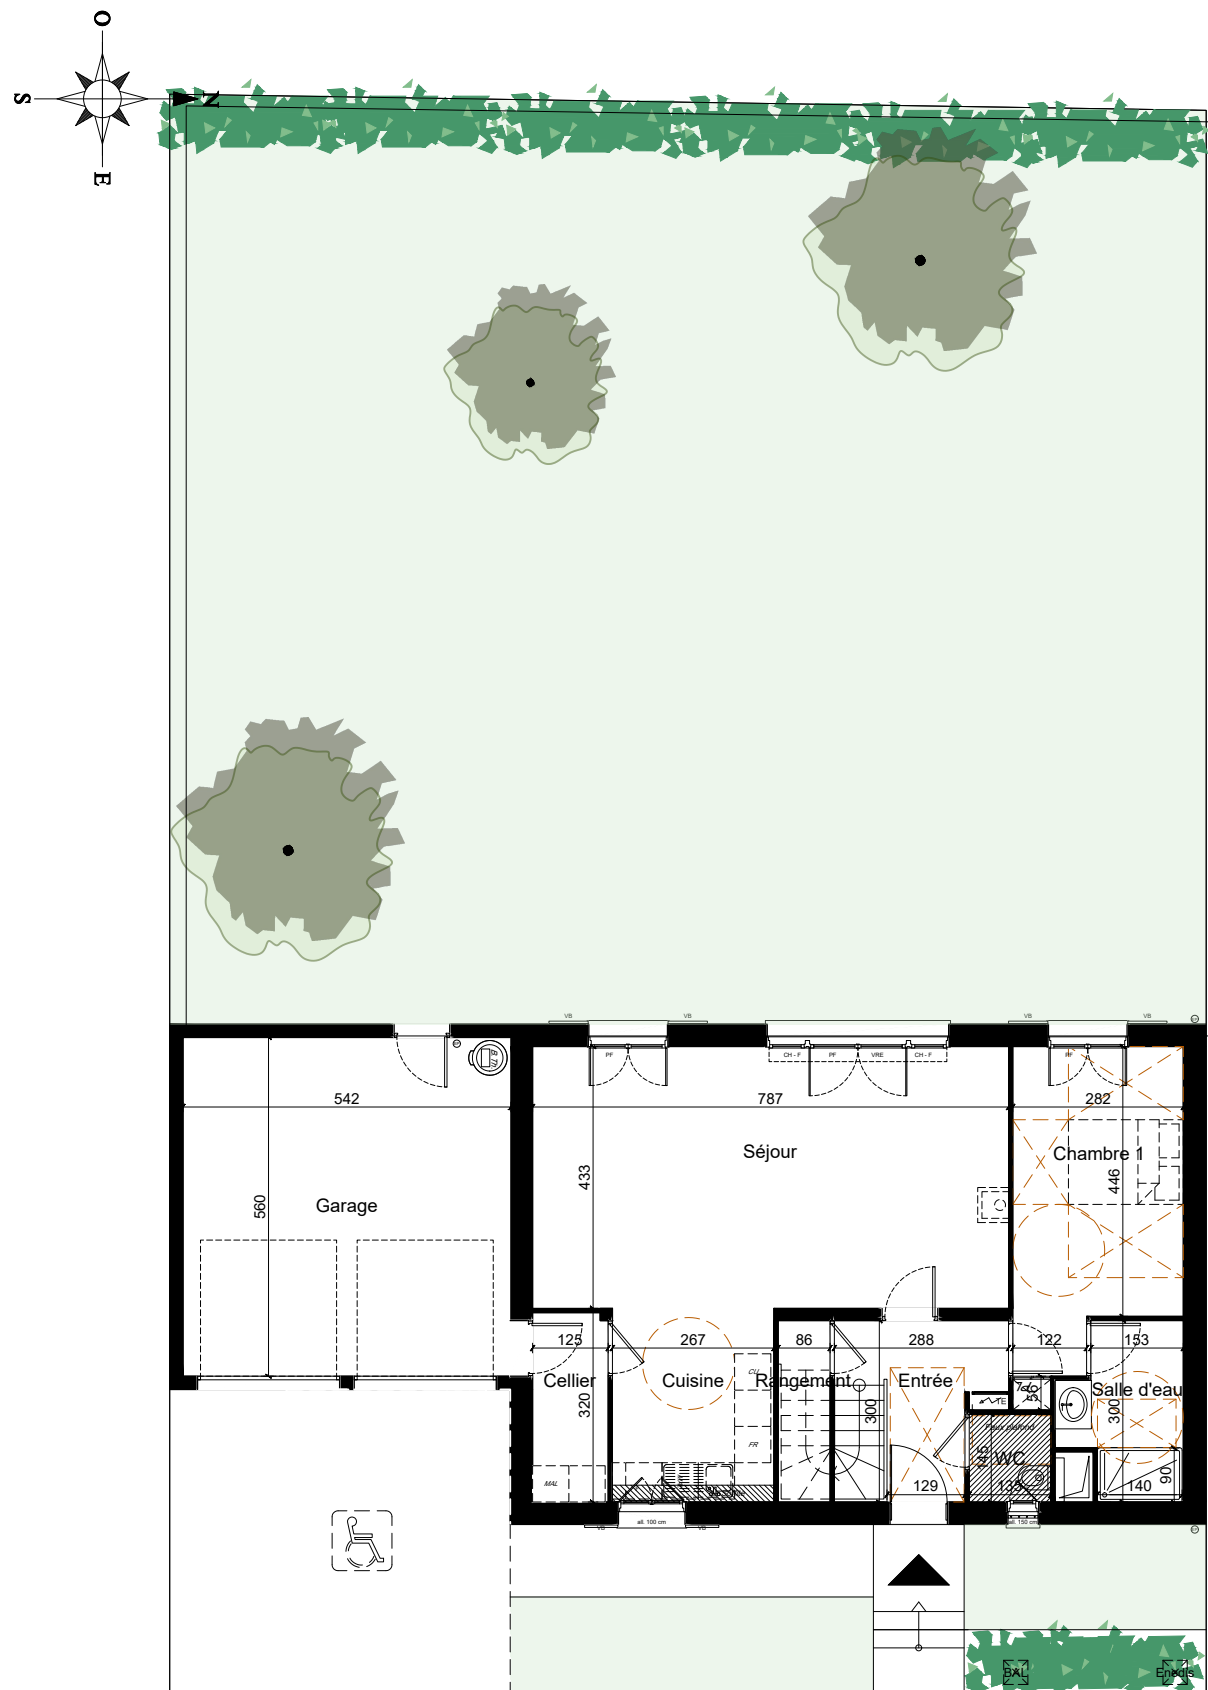

0 1 2 5m
Echelle graphique




Le clos de la Longue Toise

12 rue de la Longue Toise
78 490 MERE




MAISON n°2
6 PIECES



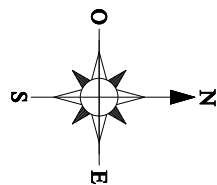

- PAC : Pompe à chaleur
VB : Volet battant
VR : Volet roulant
VRE : Volet roulant électrique
all. : Allège
F : Fenêtre
PF : Porte-fenêtre
MAL : Machine à laver
CU : Plaque de cuisson
FR : Réfrigérateur
PL : Placard
B. Th. : Ballon thermodynamique
BAL : Boîte aux lettres
EP : Eau pluviale
TE : Tableau électrique
G-C : Garde-corps
Faux-plafond/soffite
CH - F : Chassis fixe

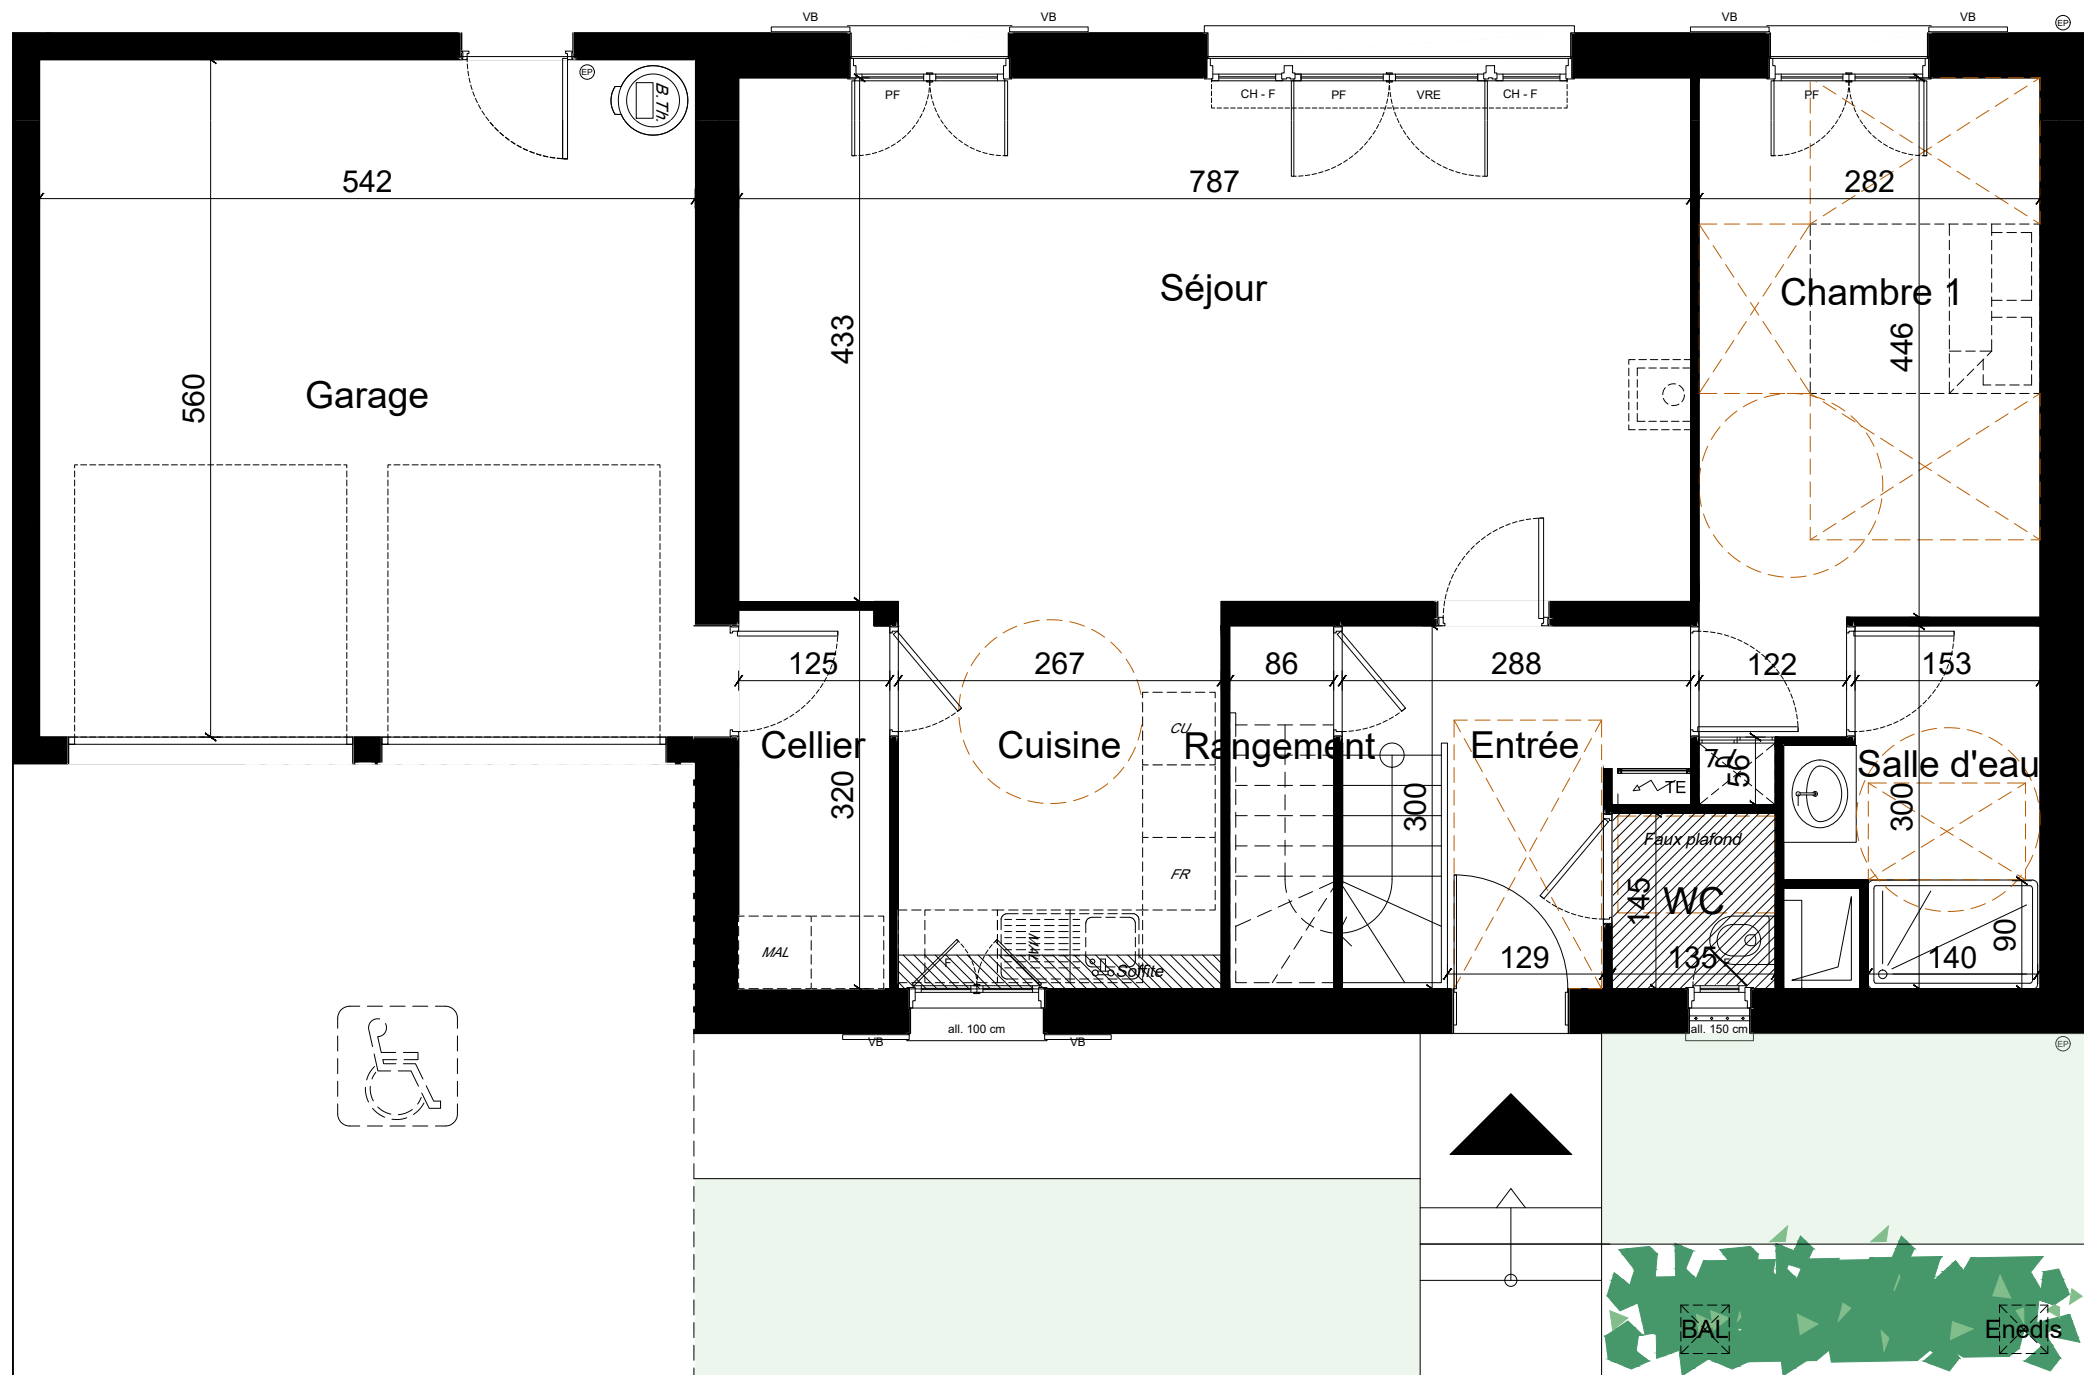

REZ-DE-CHAUSSEE



8 rue Henri Prou
78 340 - LES CLAYES SOUS BOIS



Le clos de la Longue Toise
12 rue de la Longue Toise
78 490 MERE

MAISON n° 2
6 PIECES

REZ DE CHAUSSEE

Entrée	5.78 m²
Séjour	34.20 m²
Cuisine	8.54 m²
Chambre 1	14.14 m²
Cellier	3.90 m²
Rangement	2.58 m²
Salle d'eau	5.15 m²
WC	1.96 m²
TOTAL RDC	76.25 m²


ETAGE

Chambre 2	15.15 m²
Chambre 3	13.17 m²
Chambre 4	15.92 m²
Chambre 5	12.61 m²
Palier	7.23 m²
Salle de bains	5.70 m²
Salle d'eau	2.82 m²
WC	1.57 m²
TOTAL ETAGE	74.17 m²
SURFACE HABITABLE:	150.42 m²
Garage	30.57 m²
Terrasse étage	5.60 m²


SURFACE DE TERRAIN: 451.61 m²

Indice F 09/07/2026

Nota: les surfaces s'entendent placards compris. Les plans sont communiqués sous réserve des impératifs de construction et des tolérances d'exécution. Les retombées, soffites, faux-plafonds, canalisations, radiateurs ne sont pas figurés. Les cotes sont données à titre indicatif.

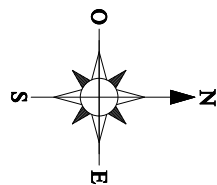

- PAC : Pompe à chaleur
VB : Volet battant
VR : Volet roulant
VRE : Volet roulant électrique
all. : Allège
F : Fenêtre
PF : Porte-fenêtre
MAL : Machine à laver
CU : Plaque de cuisson
FR : Réfrigérateur
PL : Placard
B. Th. : Ballon thermodynamique
BAL : Boîte aux lettres
EP : Eau pluviale
TE : Tableau électrique
G-C : Garde-corps
Faux-plafond/soffite
CH - F : Chassis fixe

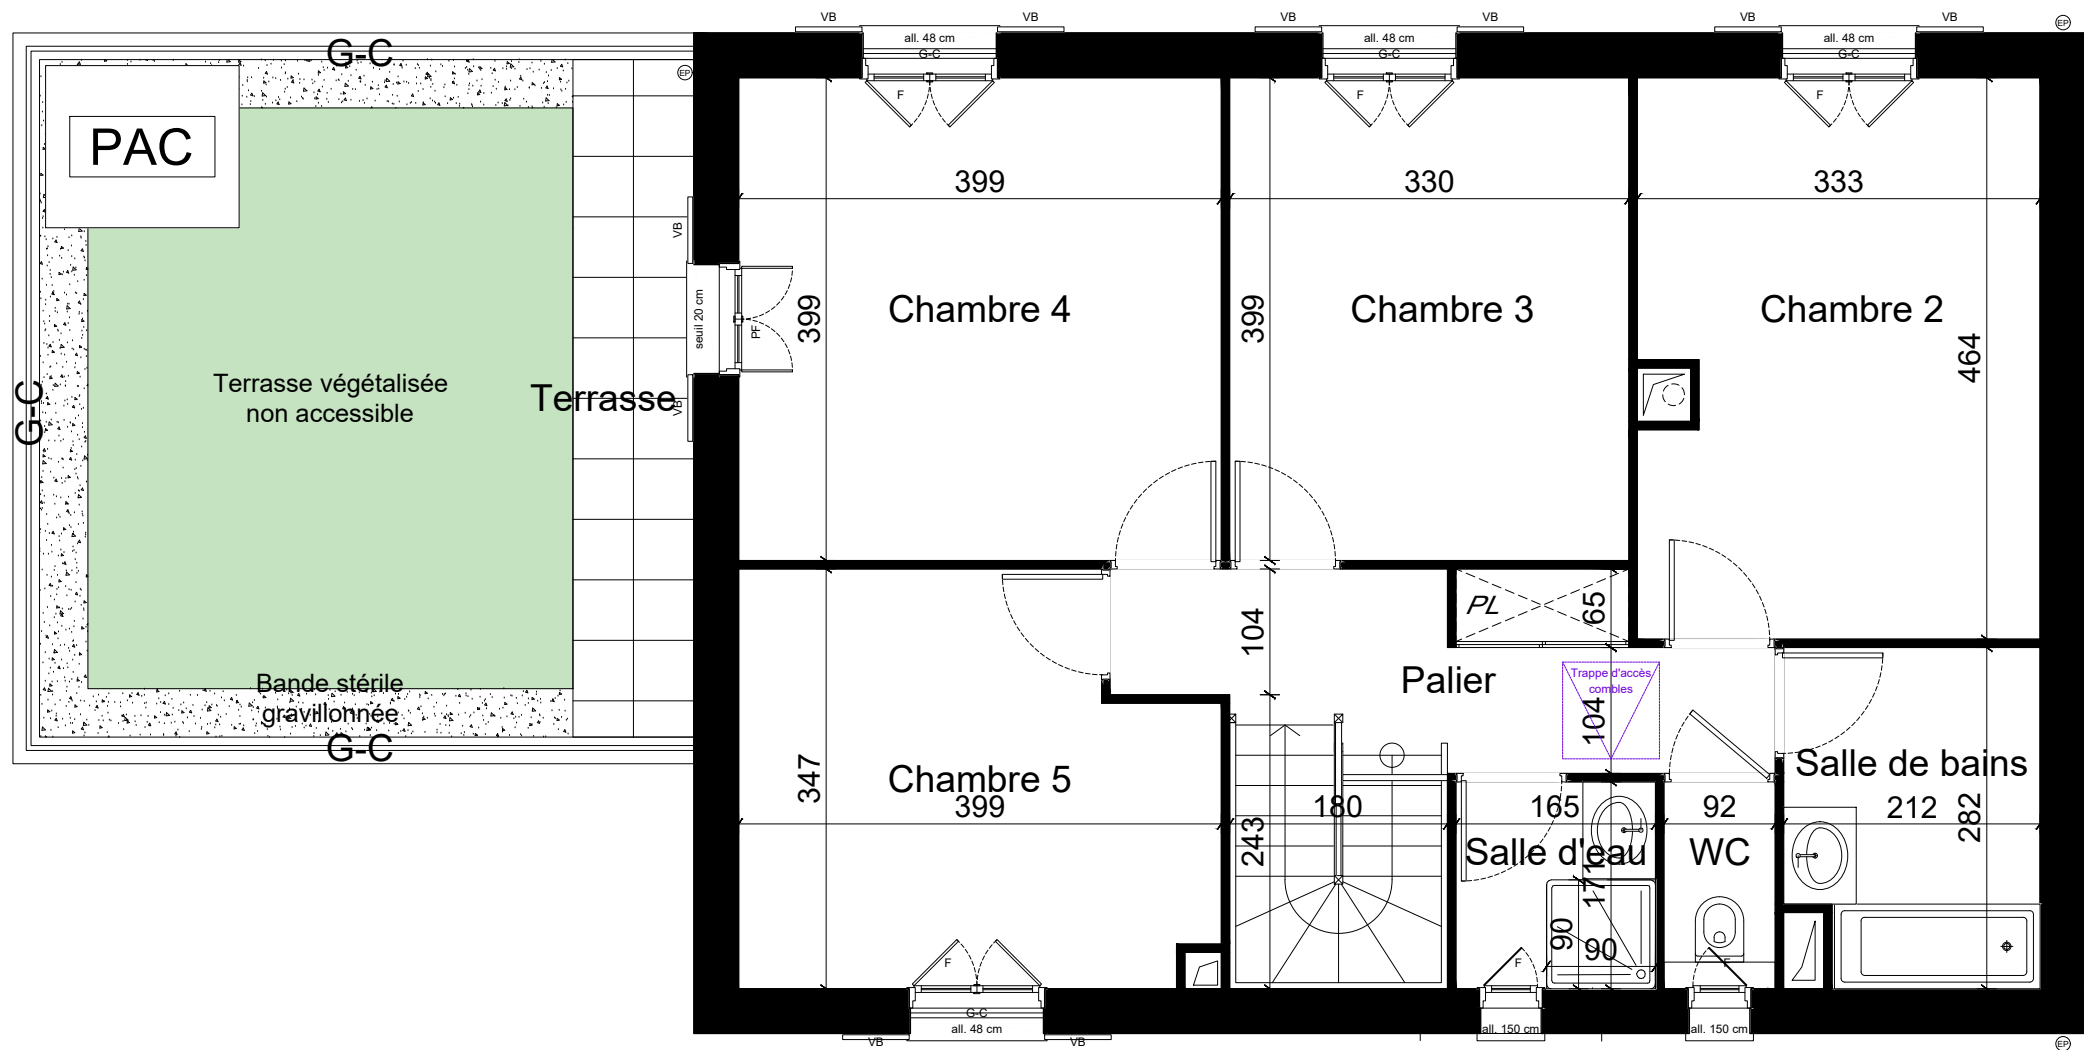

ETAGE



8 rue Henri Prou
78 340 - LES CLAYES SOUS BOIS



Le clos de la Longue Toise
12 rue de la Longue Toise
78 490 MERE

MAISON n° 2 6 PIECES

REZ DE CHAUSSEE

Entrée	5.78 m²
Séjour	34.20 m²
Cuisine	8.54 m²
Chambre 1	14.14 m²
Cellier	3.90 m²
Rangement	2.58 m²
Salle d'eau	5.15 m²
WC	1.96 m²
TOTAL RDC	76.25 m²

ETAGE

Chambre 2	15.15 m²
Chambre 3	13.17 m²
Chambre 4	15.92 m²
Chambre 5	12.61 m²
Palier	7.23 m²
Salle de bains	5.70 m²
Salle d'eau	2.82 m²
WC	1.57 m²
TOTAL ETAGE	74.17 m²
SURFACE HABITABLE:	150.42 m²
Garage	30.57 m²
Terrasse étage	5.60 m²

SURFACE DE TERRAIN: 451.61 m²

Indice F 09/07/2026


Nota: les surfaces s'entendent placards compris. Les plans sont communiqués sous réserve des impératifs de construction et des tolérances d'exécution. Les retombées, soffites, faux-plafonds, canalisations, radiateurs ne sont pas figurés. Les cotes sont données à titre indicatif.




FACADE EST
SUR VOIE



FACADE OUEST
SUR JARDIN

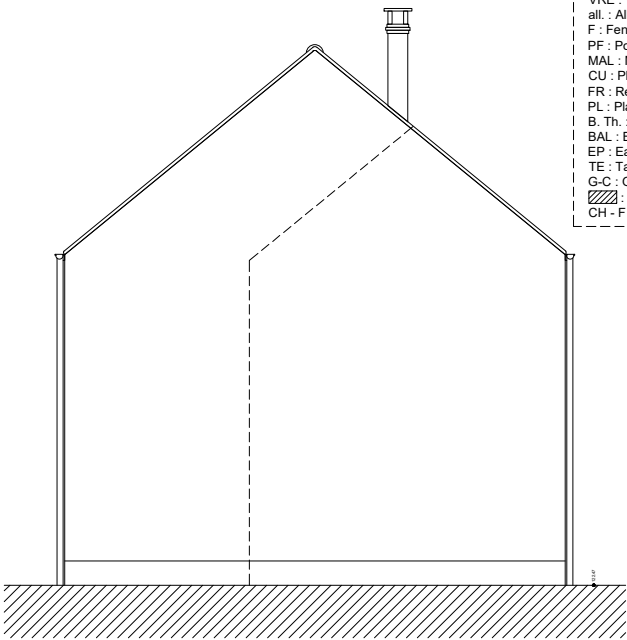


PIGNON NORD

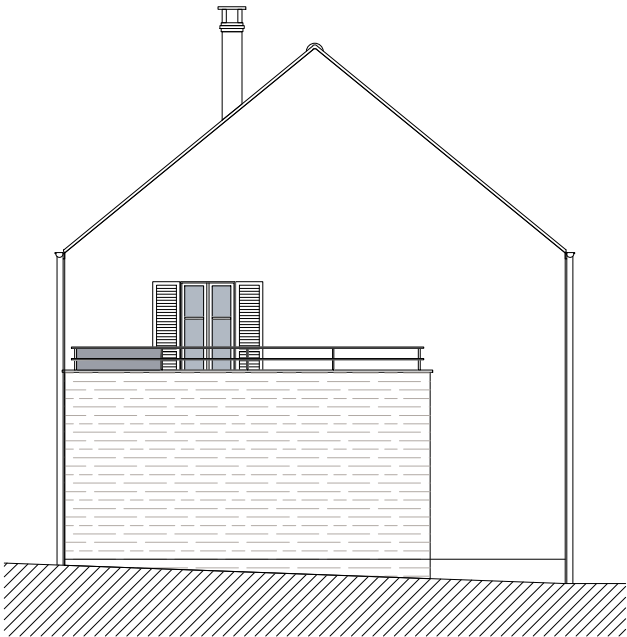

FACADE SUD

- PAC : Pompe à chaleur
VB : Volet battant
VR : Volet roulant
VRE : Volet roulant électrique
all. : Allège
F : Fenêtre
PF : Porte-fenêtre
MAL : Machine à laver
CU : Plaque de cuisson
FR : Réfrigérateur
PL : Placard
B. Th. : Ballon thermodynamique
BAL : Boîte aux lettres
EP : Eau pluviale
TE : Tableau électrique
G-C : Gardes-corps
Faux-plafond/soffite
CH - F : Chassis fixe

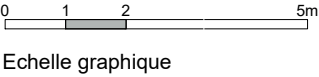

8 rue Henri Prou
78 340 - LES CLAYES SOUS BOIS



Le clos de la Longue Toise
12 rue de la Longue Toise
78 490 MERE

MAISON n° 2
6 PIECES

REZ DE CHAUSSEE

Entrée	5.78 m²
Séjour	34.20 m²
Cuisine	8.54 m²
Chambre 1	14.14 m²
Cellier	3.90 m²
Rangement	2.58 m²
Salle d'eau	5.15 m²
WC	1.96 m²
TOTAL RDC	76.25 m²

ETAGE

Chambre 2	15.15 m²
Chambre 3	13.17 m²
Chambre 4	15.92 m²
Chambre 5	12.61 m²
Palier	7.23 m²
Salle de bains	5.70 m²
Salle d'eau	2.82 m²
WC	1.57 m²
TOTAL ETAGE	74.17 m²
SURFACE HABITABLE:	150.42 m²
Garage	30.57 m²
Terrasse étage	5.60 m²

SURFACE DE TERRAIN: 451.61 m²

Indice F 09/07/2026

Nota: les surfaces s'entendent placards compris. Les plans sont communiqués sous réserve des impératifs de construction et des tolérances d'exécution. Les retombées, soffites, faux-plafonds, canalisations, radiateurs ne sont pas figurés. Les cotes sont données à titre indicatif.