


# RÉSIDENCE L'INSPIRATION

Construction d'un  
immeuble de 54  
logements et un bureau

105 boulevard Lavoisier  
63000 CLERMONT-FERRAND

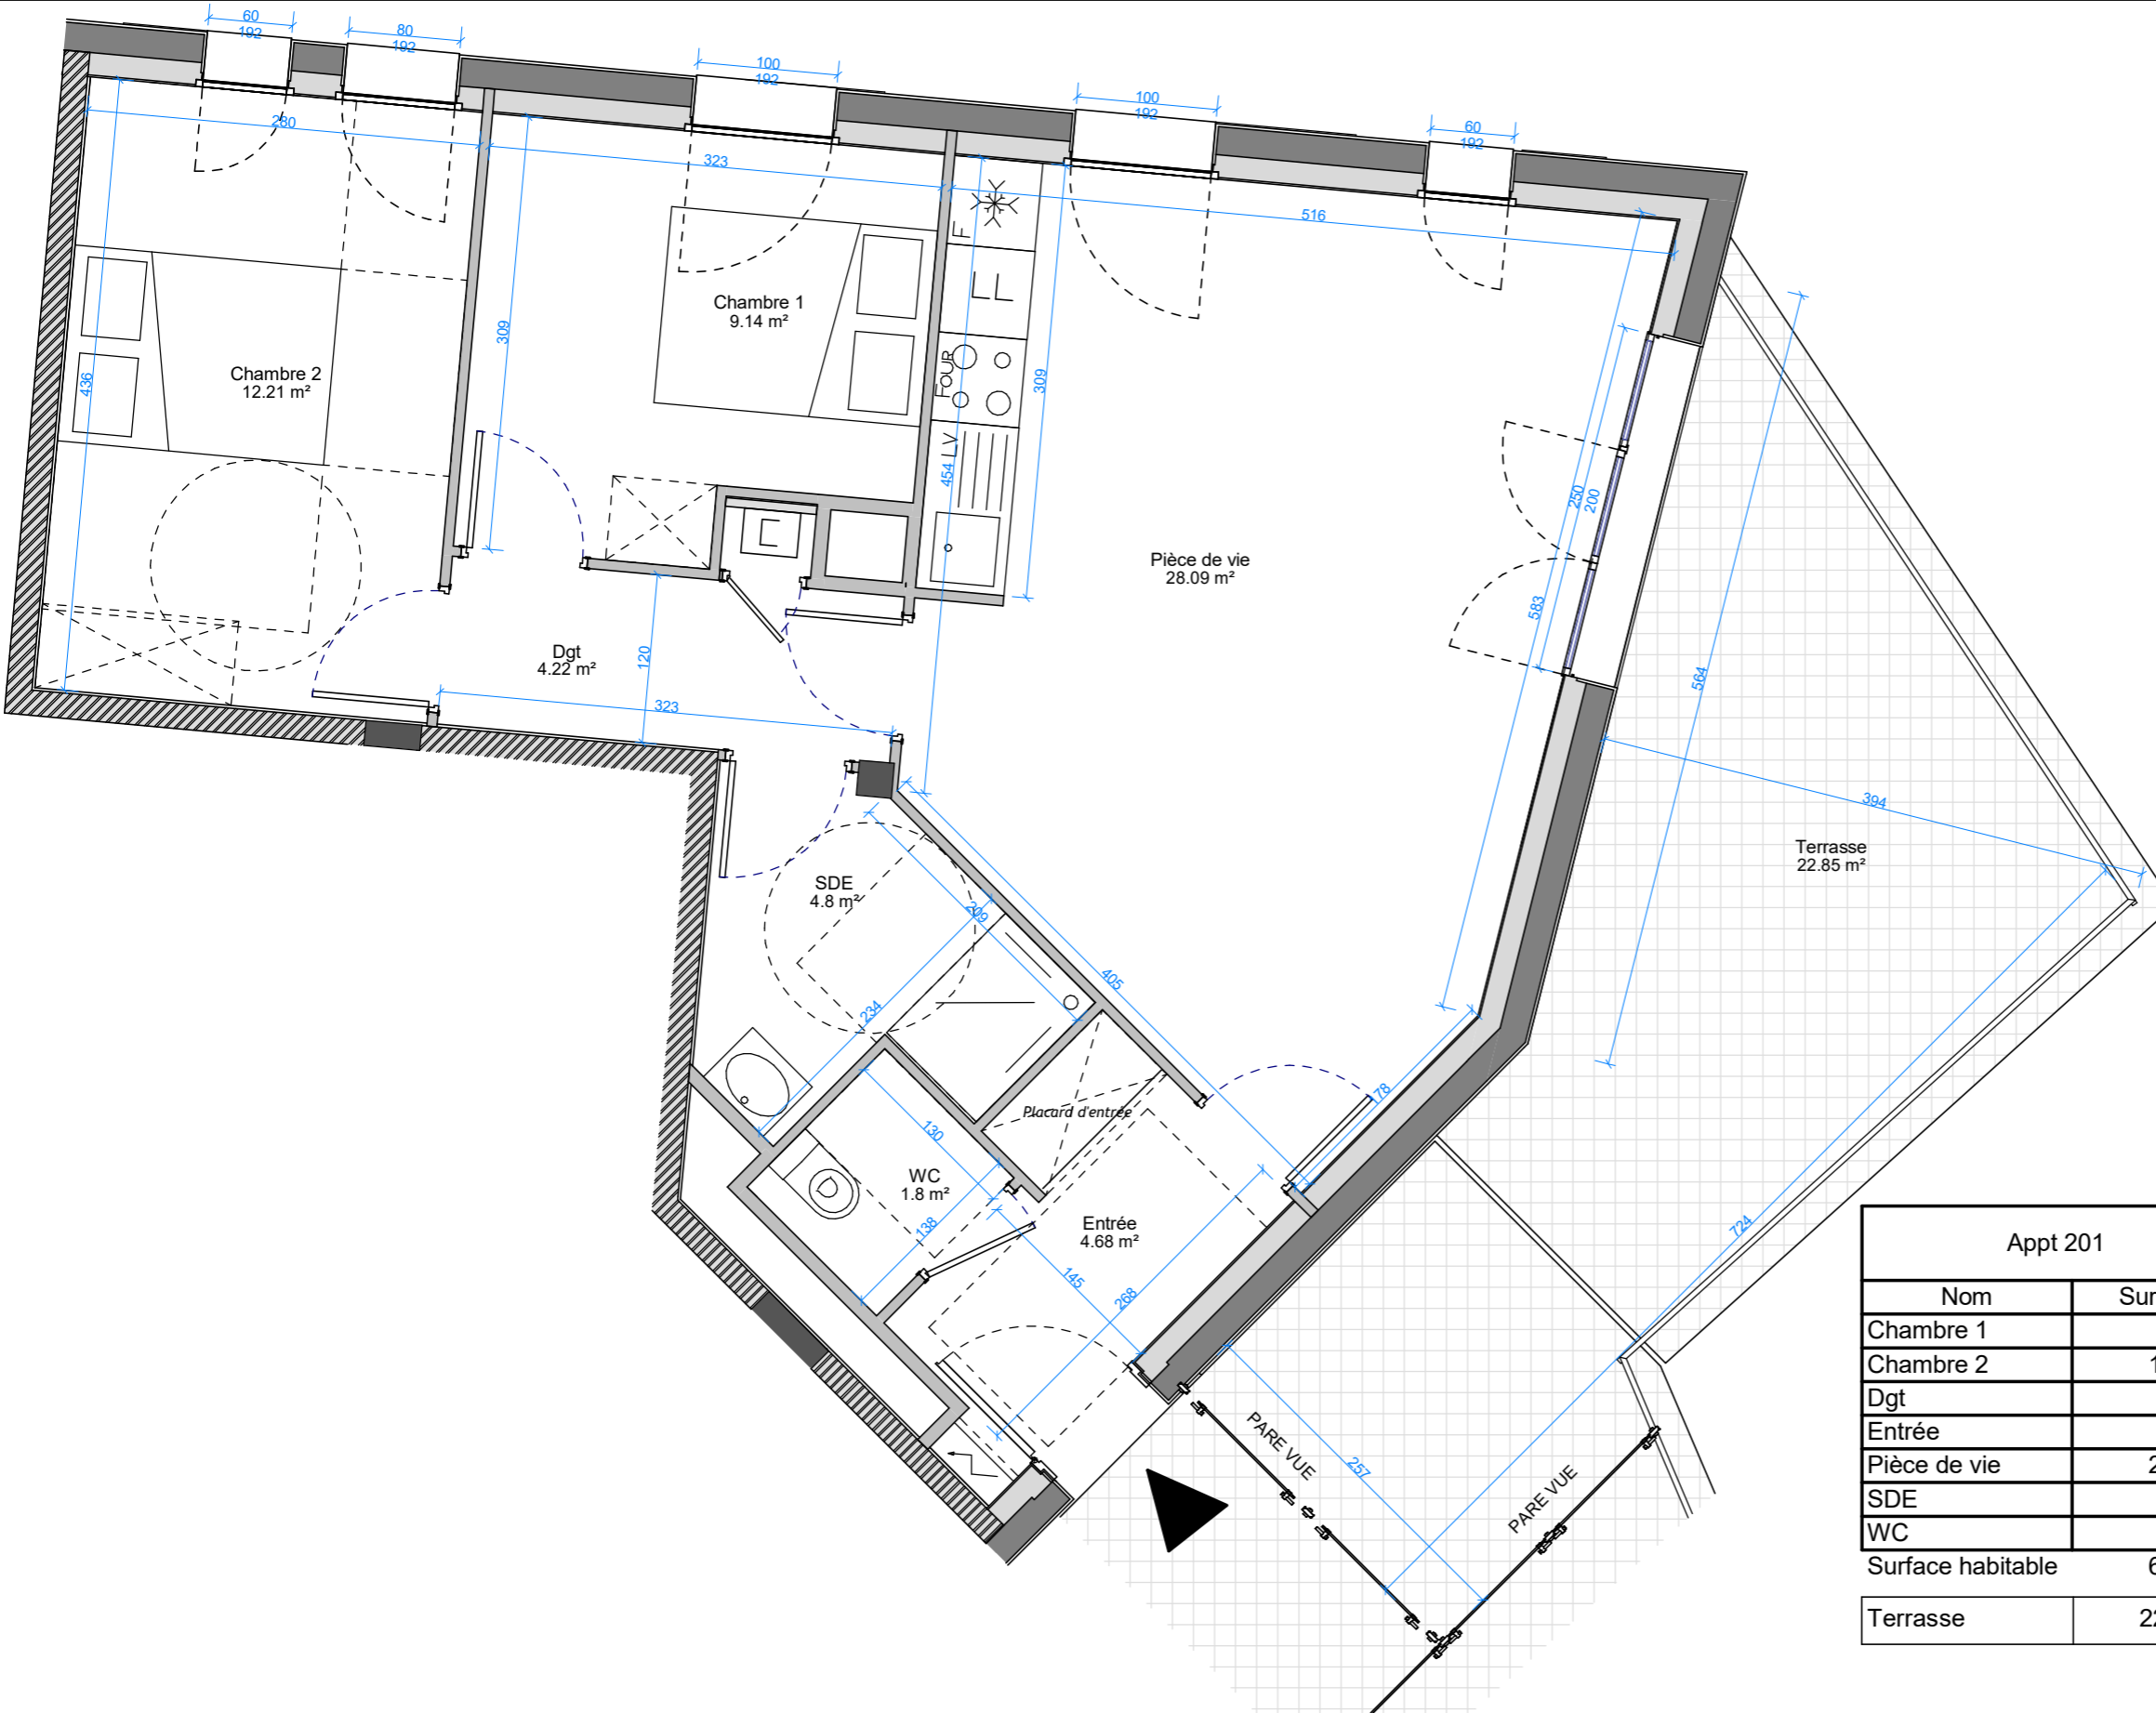

Apt 201	
Nom	Surface
Chambre 1	9.14 m <sup>2</sup>
Chambre 2	12.21 m <sup>2</sup>
Dgt	4.22 m <sup>2</sup>
Entrée	4.68 m <sup>2</sup>
Pièce de vie	28.09 m <sup>2</sup>
SDE	4.8 m <sup>2</sup>
WC	1.8 m <sup>2</sup>
Surface habitable	64.94 m <sup>2</sup>
Terrasse	22.85 m <sup>2</sup>



Architecte  
**Pierre-Olivier GAULAT**  
Architecte d.p.l.g  
4, rue du docteur Lepetit  
63000 CLERMONT-FERRAND  
Tel 04 73 75 69 26  
Mail : pog.architectes@gmail.com

**DOQ**  
atelier  
d'architecture

Maître d'Ouvrage  
**GC IMMO**  
4 rue du Docteur Lepetit  
63000 CLERMONT-FERRAND  
Tel : 04 73 19 60 99  
Mail :  
jy.chazalmarin@gc-immo.com

**Plan de vente lot n° 201 - T3**

NOTA : Ce plan est susceptible de modifications ou d'adaptations suivant impératifs techniques et/ou administratifs et/ou réglementaires.  
L'aménagement y compris électroménager de la cuisine est à titre indicatif et non contractuel

Echelle : 1 : 50 ind 12 11/04/2024

Niveau R+2