

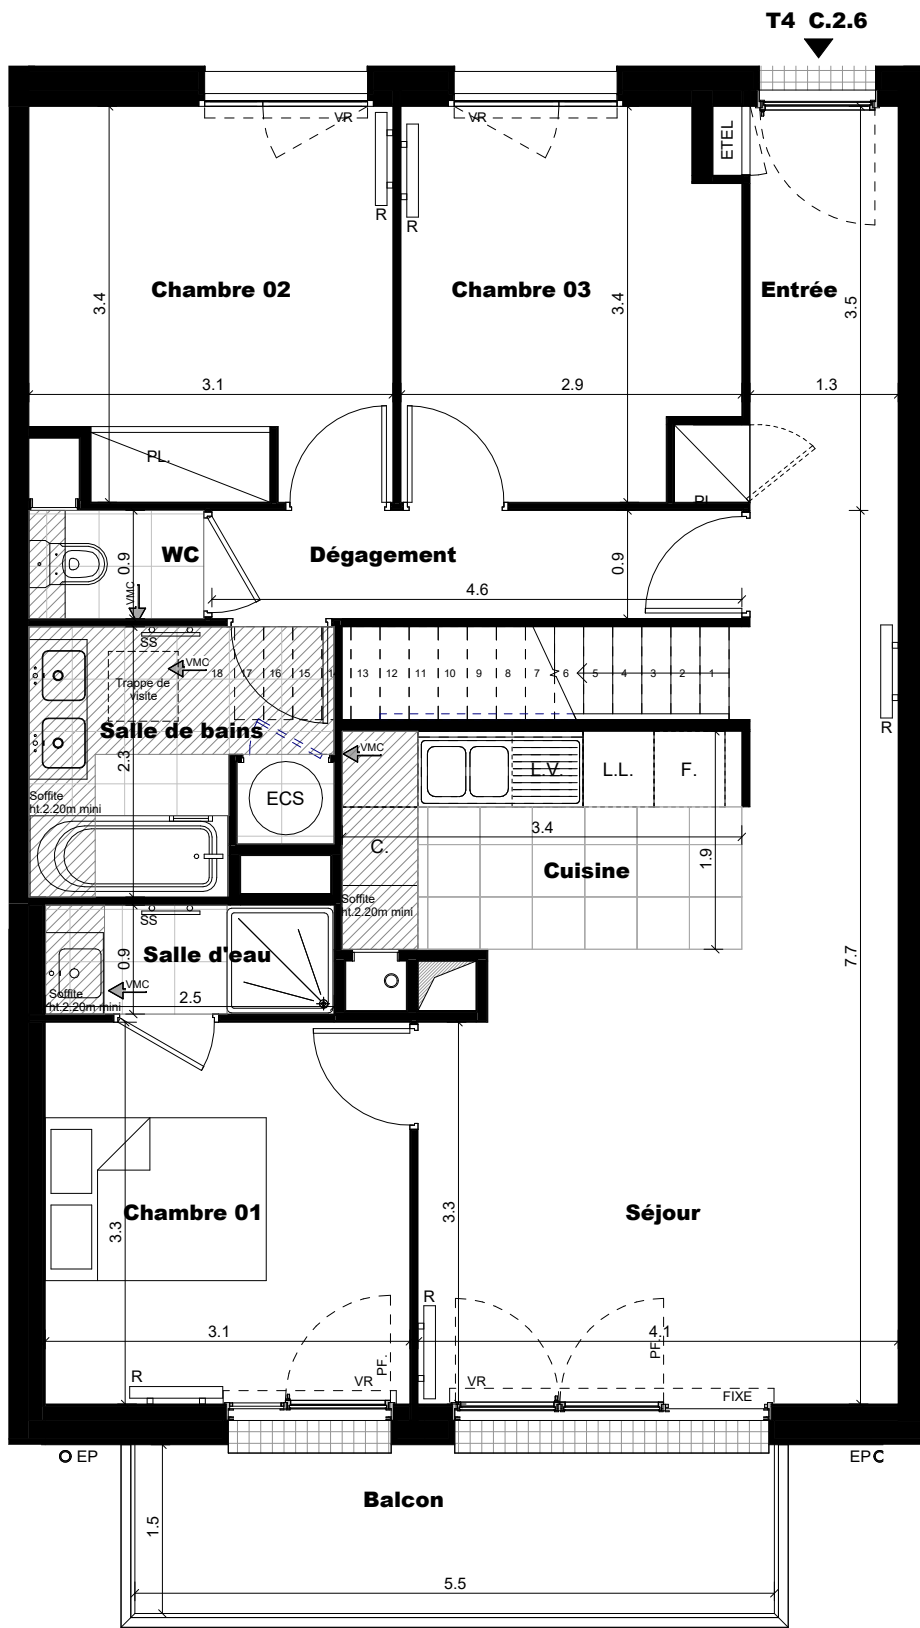


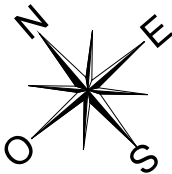

R+2

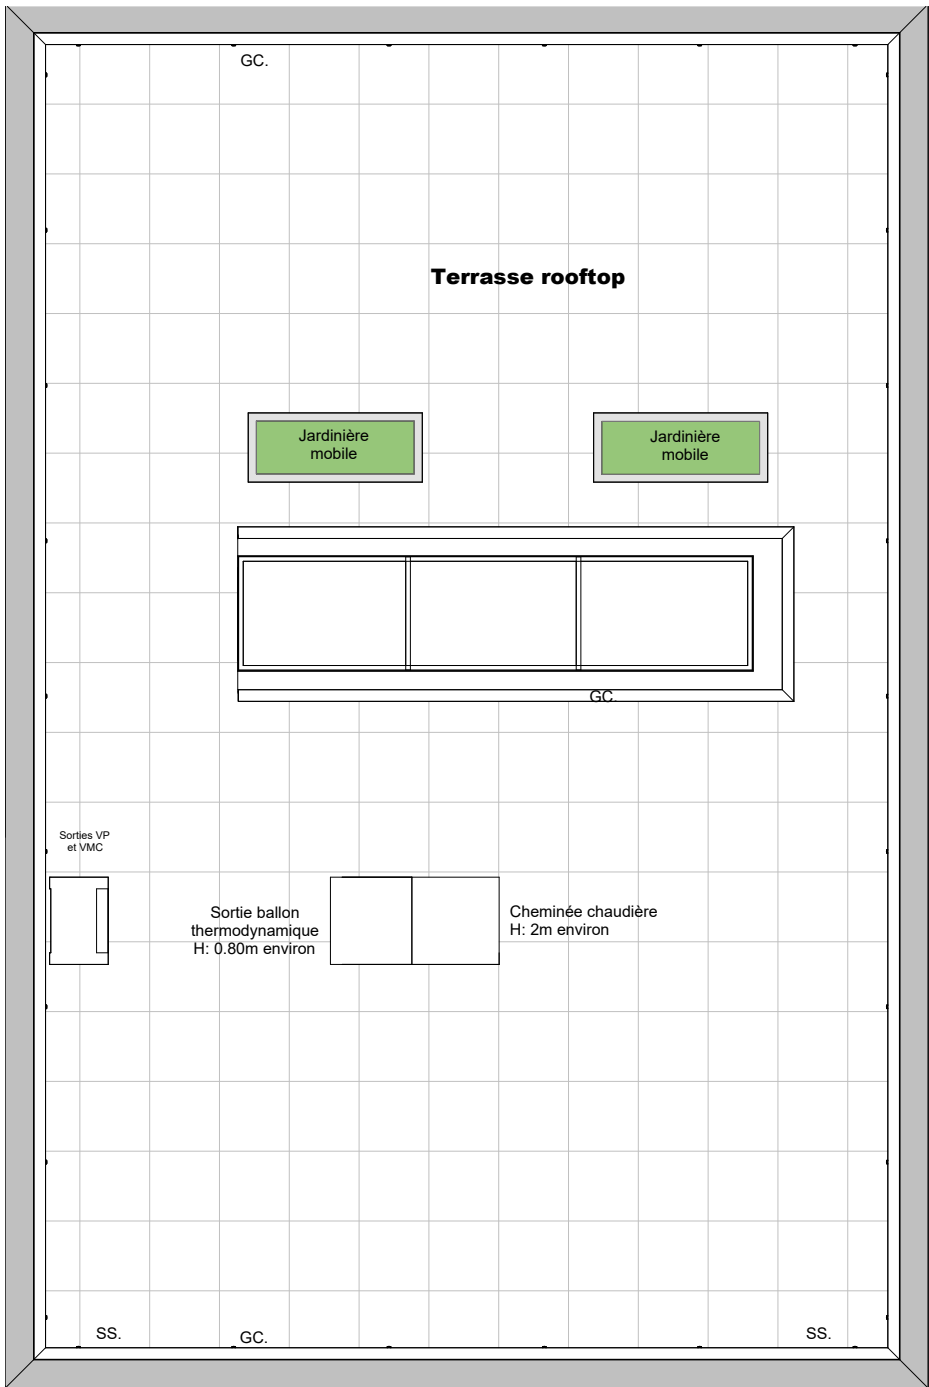


TERRASSE

LE DOMAINE
d'Adèle



BAT C R+2 / Terrasse LOT n°C.2.6 T4

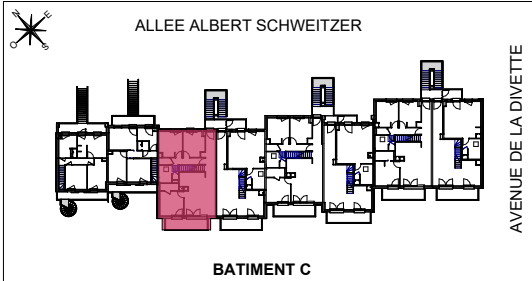

BAT C - C.2.6 - LOGEMENT INTERMEDIAIRE	
Entrée	4.86 m²
Séjour	20.61 m²
Cuisine	6.44 m²
Chambre 01	10.29 m²
Chambre 02	10.25 m²
Chambre 03	9.21 m²
Salle de bains	5.63 m²
Salle d'eau	2.38 m²
Dépassement	4.24 m²
WC	1.40 m²
SURFACE HABITABLE TOTALE	75.31 m²
Balcon	7.97 m²
Terrasse rooftop	73.85 m²
SURFACE EXTERIEURE TOTALE	81.82 m²

LÉGENDE	
ÉLÉMENTS DE CUISINE :	
L.L. LAVE LINGE	C. BLOC CUISSON
L.V. LAVE VAISSELLE	F. RÉFRIGÉRATEUR
PF. PORTE FENÊTRE	ETELTABLEAU ÉLECTRIQUE
F. FENÊTRE	PL. PLACARD
VR. VOLET ROULANT	SS. SÈCHE-SERVETTE
GC. GARDE-CORPS	SS. DESCENTE EAU PLUVIAL
BAE BOITE A EAU	SS. SIPHON DE SOL
CAILLEBOTIS	R. RADIATEUR
FAUX-PLAFOND SOFFITE (2.20m mini)	CH. CHAUDIÈRE
POÊLE A BOIS	ECS BALLON THERMODYNAMIQUE



B&C FRANCE
89 Avenue Victor Hugo
75116 Paris

0 0.5 1m	Date 24/04/2025
----------	--------------------

NOTA :
Le présent document exprime la figure et les dispositions générales de l'appartement.
Les dimensions et les surfaces peuvent varier en fonction des nécessités techniques ou administratives de la réalisation, tant en ce qui concerne les dimensions libres qu'équipement (retombées de poutre, soffites, allèges, faux plafonds).
Les côtes indiquées sont approximatives, les canalisations ne sont pas représentées.
Les quadrillages dessinés ne sont pas des calepinages. Les gabarits des pièces répondent aux dispositions réglementaires.
Le mobilier et les équipements électroménagers ne sont pas fournis et sont représentés à titre indicatif, sauf le meuble vasque de SDB/SDE.
Les surfaces habitables sont conformes au décret du 23 mars 1997 (art 4.1)
La surface des placards est incluse dans celle des pièces attenantes.