



RESIDENCE
MANHATTAN
SIXTINE



Construction de 1
commerce, 2 plateaux
de bureaux et 12 de
logements

141, bd Lavoisier
63000 CLERMONT-FERRAND

Pièces	Surfaces Habitables
Pièce de vie	26.59 m²
Sdb	4.79 m²
Dgt	3.43 m²
Total général	34.82 m²
TERRASSE	7.95 m²
PARKING EXT	n° 1020

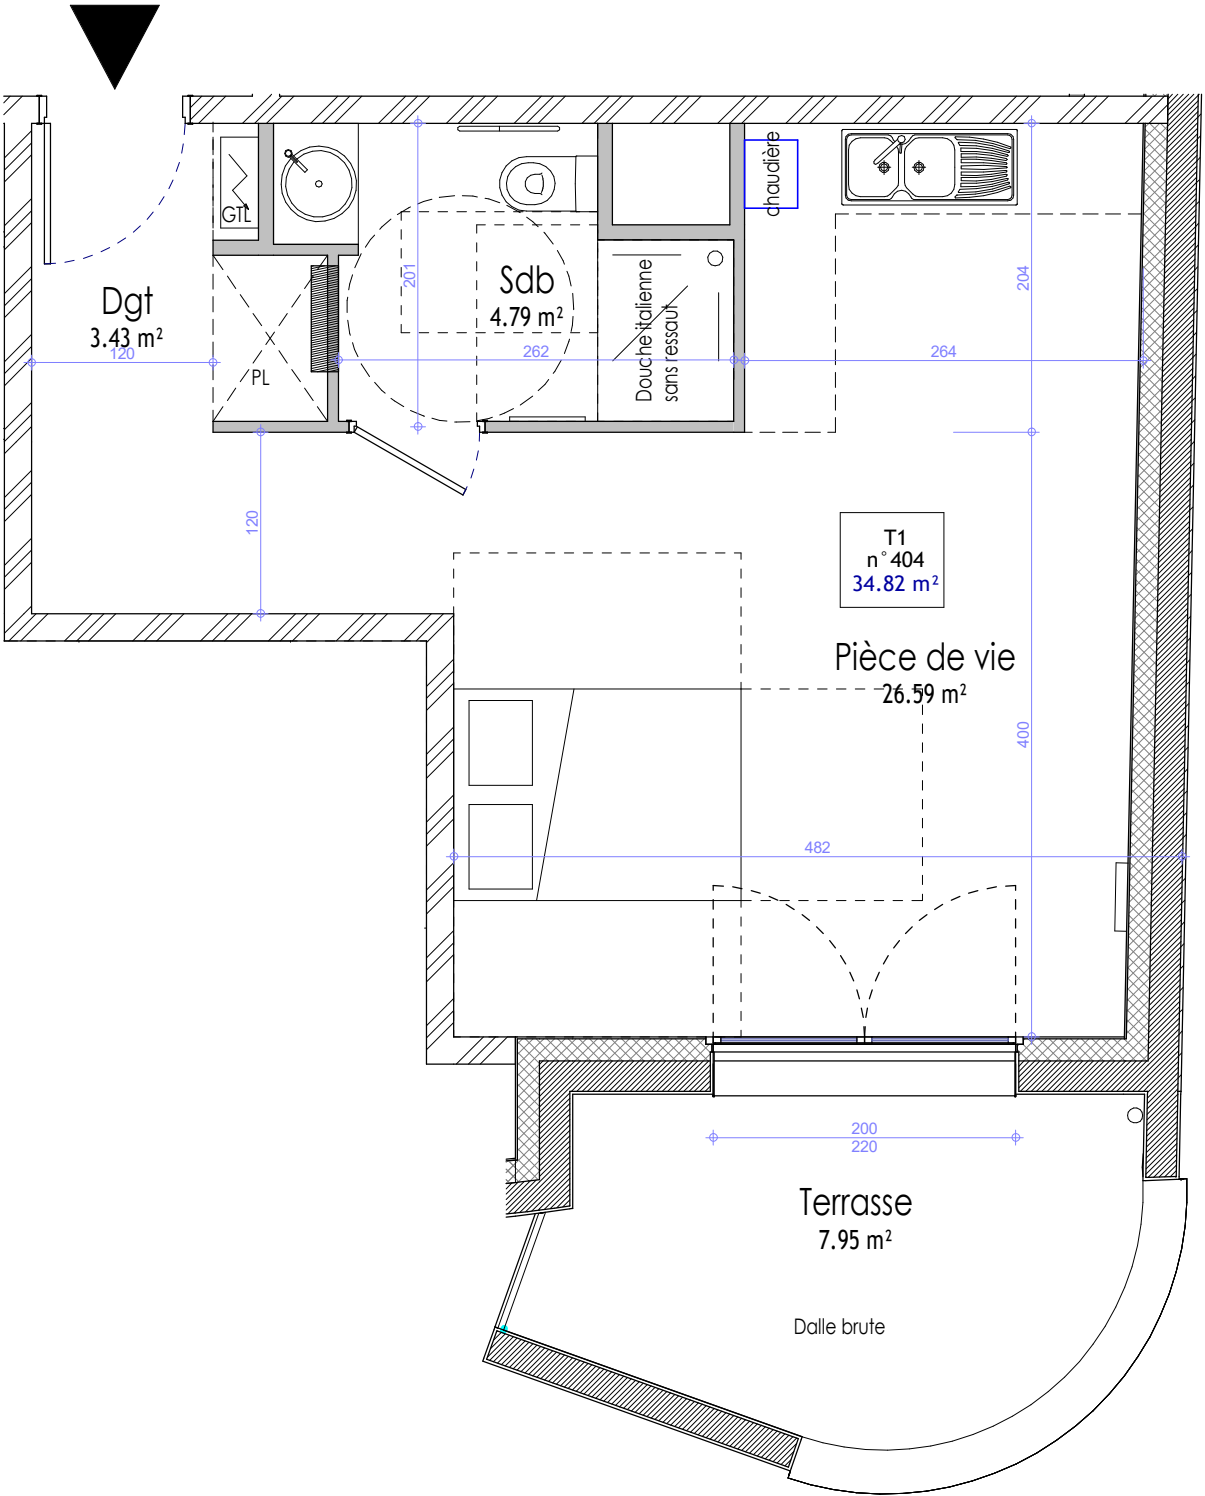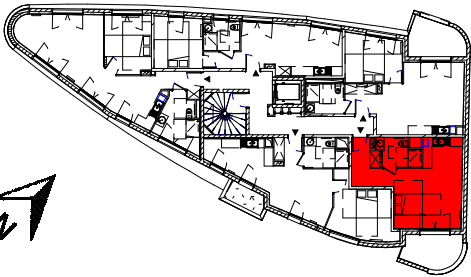

Architecte

Pierre-Olivier GAULAT
Architecte d.p.l.g
4, rue du docteur Lepetit
63000 CLERMONT-FERRAND
Tel 04 73 75 69 26
Mail : pog.architectes@gmail.com



Maître d'Ouvrage

GC IMMO
4, rue du docteur Lepetit
63000 CLERMONT-FERRAND
Tel 04 73 19 60 99
Mail :
jy.chazalmartin@gc-immo.com

Plan de vente - T1 LOT 404

NOTA : Ce plan est susceptible de modifications ou d'adaptations suivant impératifs techniques et/ou administratifs et/ou réglementaires.
L'aménagement y compris l'électroménager de la cuisine est à titre indicatif et non contractuel.

Echelle : 1/50

IND 4

28/10/22