


RÉSIDENCE L'INSPIRATION


Construction d'un
immeuble de 54
logements et un bureau

105 boulevard Lavoisier
63000 CLERMONT-FERRAND

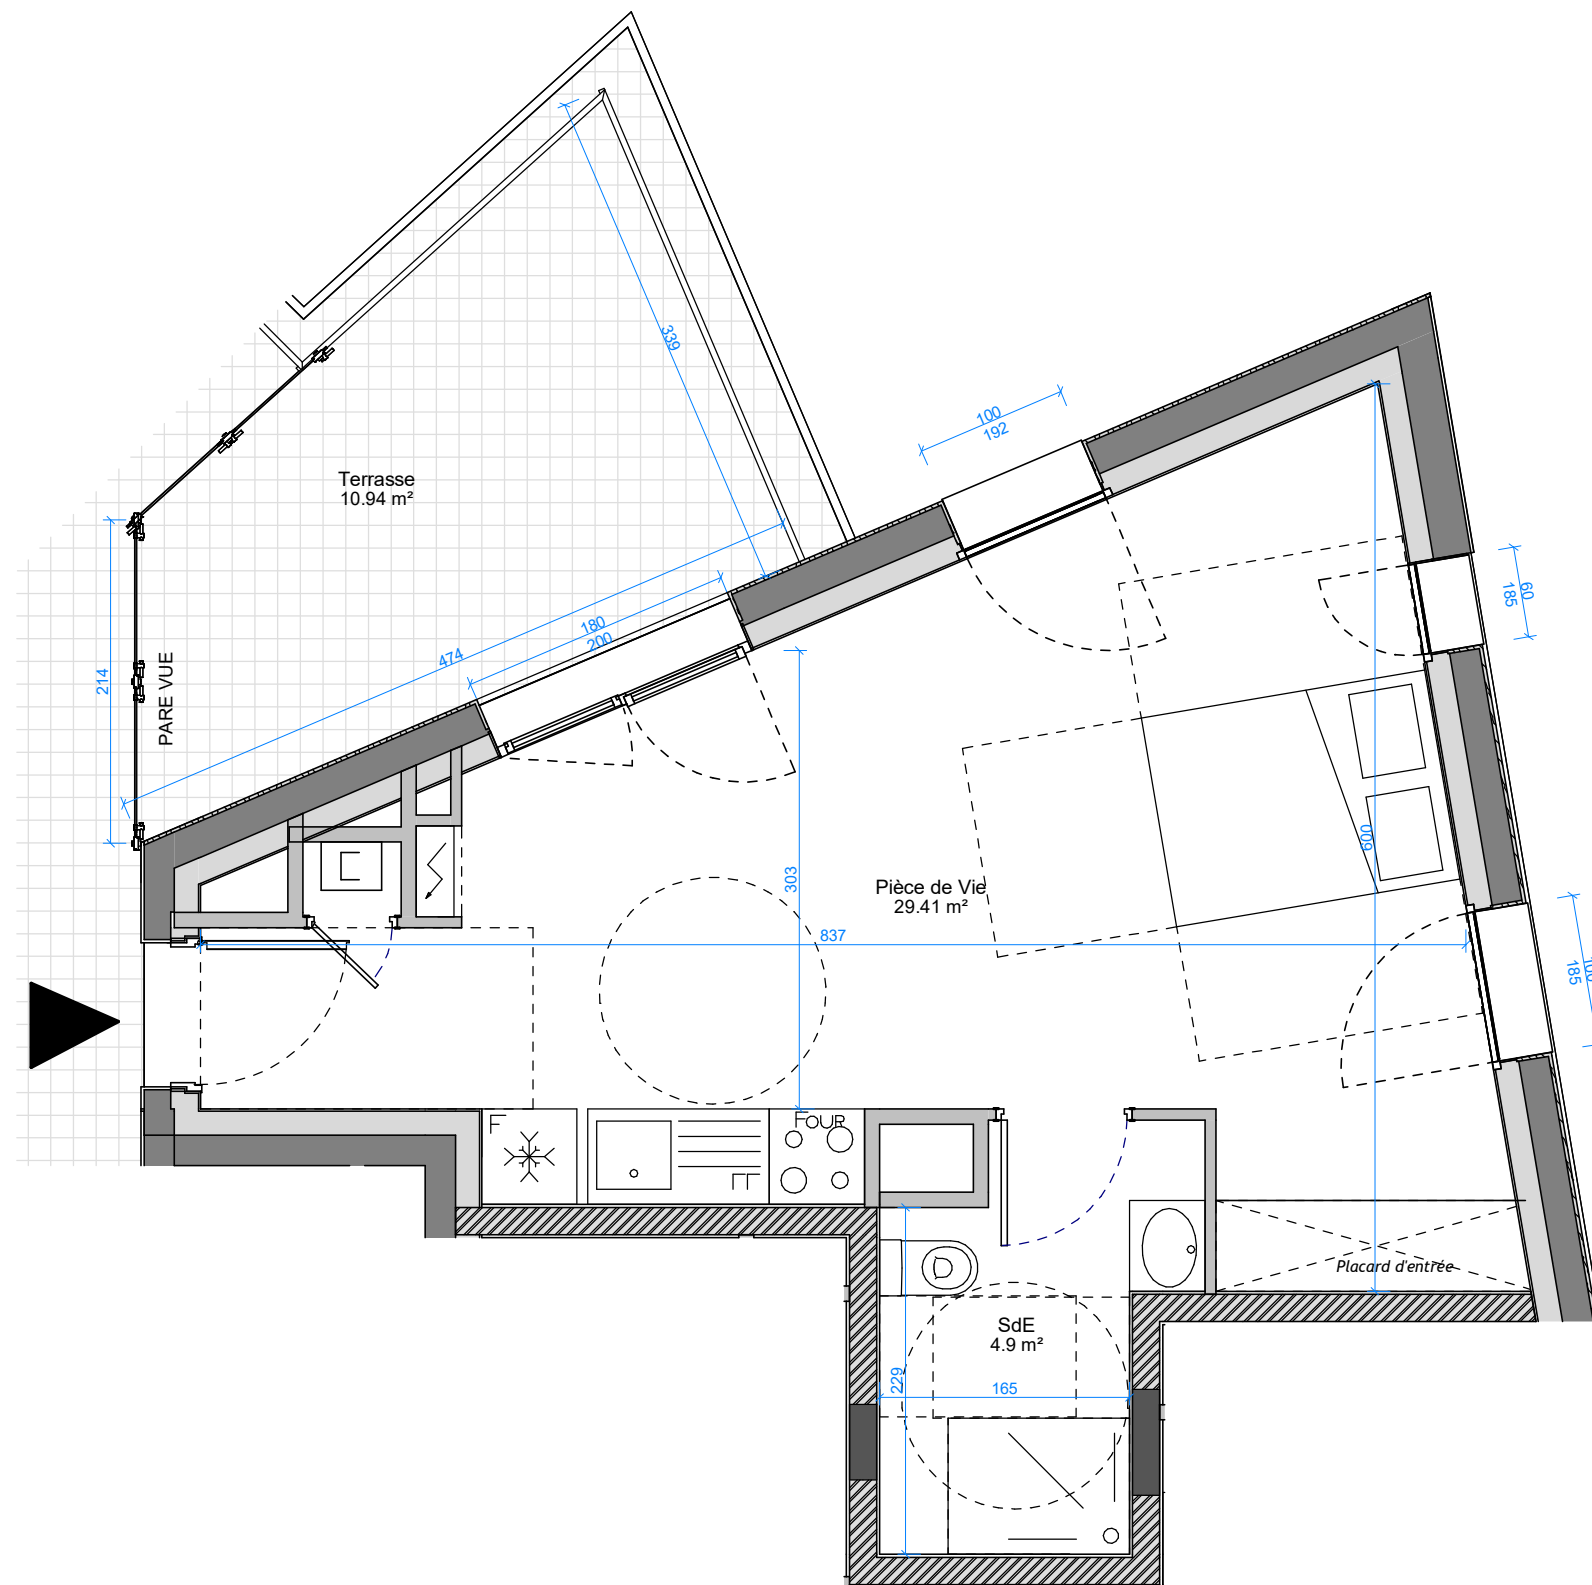

Appt 101	
Nom	Surface
Pièce de Vie	29.41 m ²
SdE	4.9 m ²
Surface habitable	34.31 m ²

Terrasse	10.94 m ²
----------	----------------------

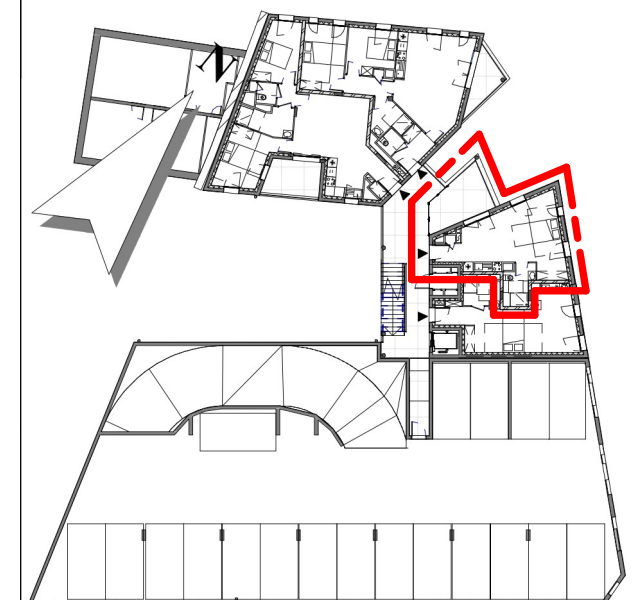

Niveau R+1

Architecte

Pierre-Olivier GAULAT
Architecte d.p.l.g
4, rue du docteur Lepetit
63000 CLERMONT-FERRAND
Tel 04 73 75 69 26
Mail : pog.architectes@gmail.com



Maître d'Ouvrage

GC IMMO
4 rue du Docteur Lepetit
63000 CLERMONT-FERRAND
Tel : 04 73 19 60 99
Mail :
jy.chazalmartin@gc-immo.com

Plan de vente lot n° 101 - T1

NOTA : Ce plan est susceptible de modifications ou d'adaptations suivant impératifs techniques et/ou administratifs et/ou réglementaires.
L'aménagement y compris électroménager de la cuisine est à titre indicatif et non contractuel

Echelle : 1 : 50

ind 11

05/04/2024