


PARC ROMANE

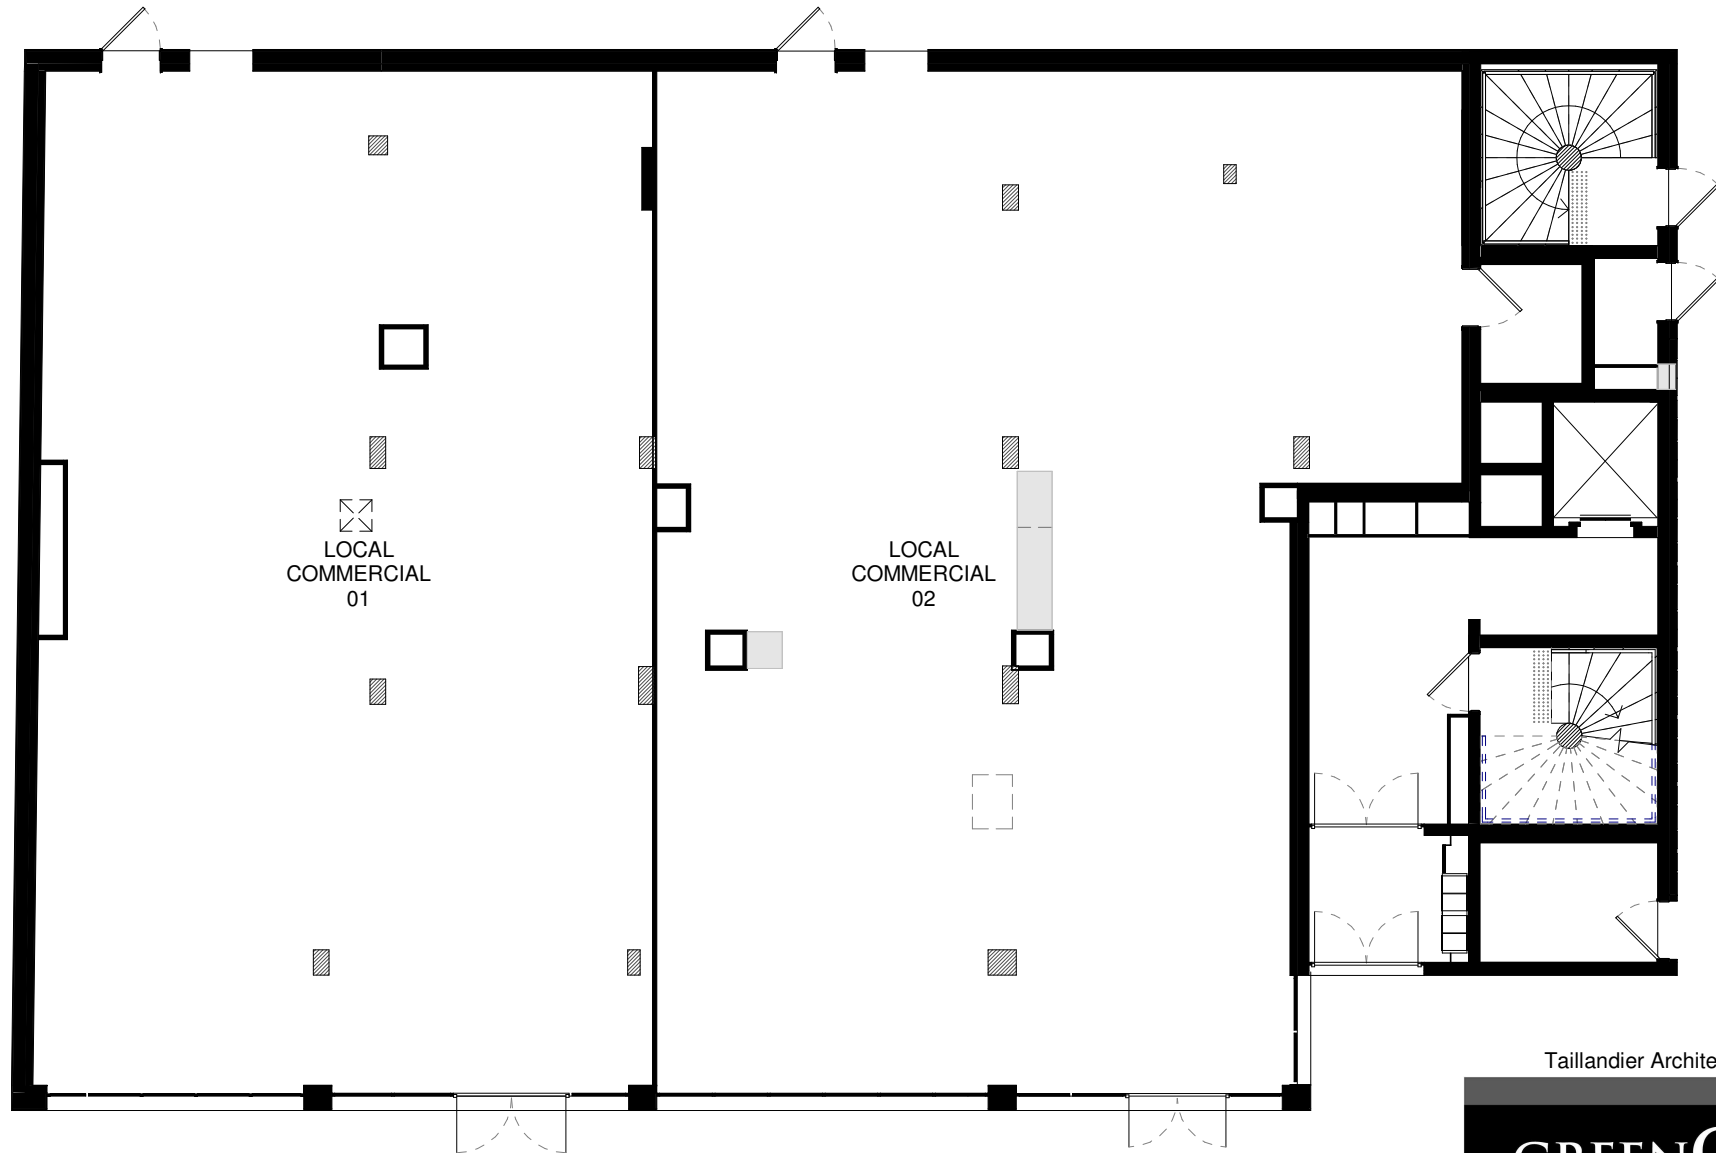

BAT A - PLAN DE NIVEAU - REZ DE JARDIN

Le présent document est susceptible de modifications techniques et administratives. La hauteur des seuils d'accès aux loggias et terrasses est liée aux contraintes structurelles et au respect des normes constructives et DTU en vigueur.

Taillandier Architectes Associés

GREENCITY

IMMOBILIER

2, ESPLANADE COMPANS CAFFARELLI
IMMEUBLE TOULOUSE 2000 - 31000 TOULOUSE


TÉL. 05 62 27 27 00 FAX 05 61 22 11 79

WWW.GREENCITYIMMOBILIER.FR



28/06/19

PARC ROMANE

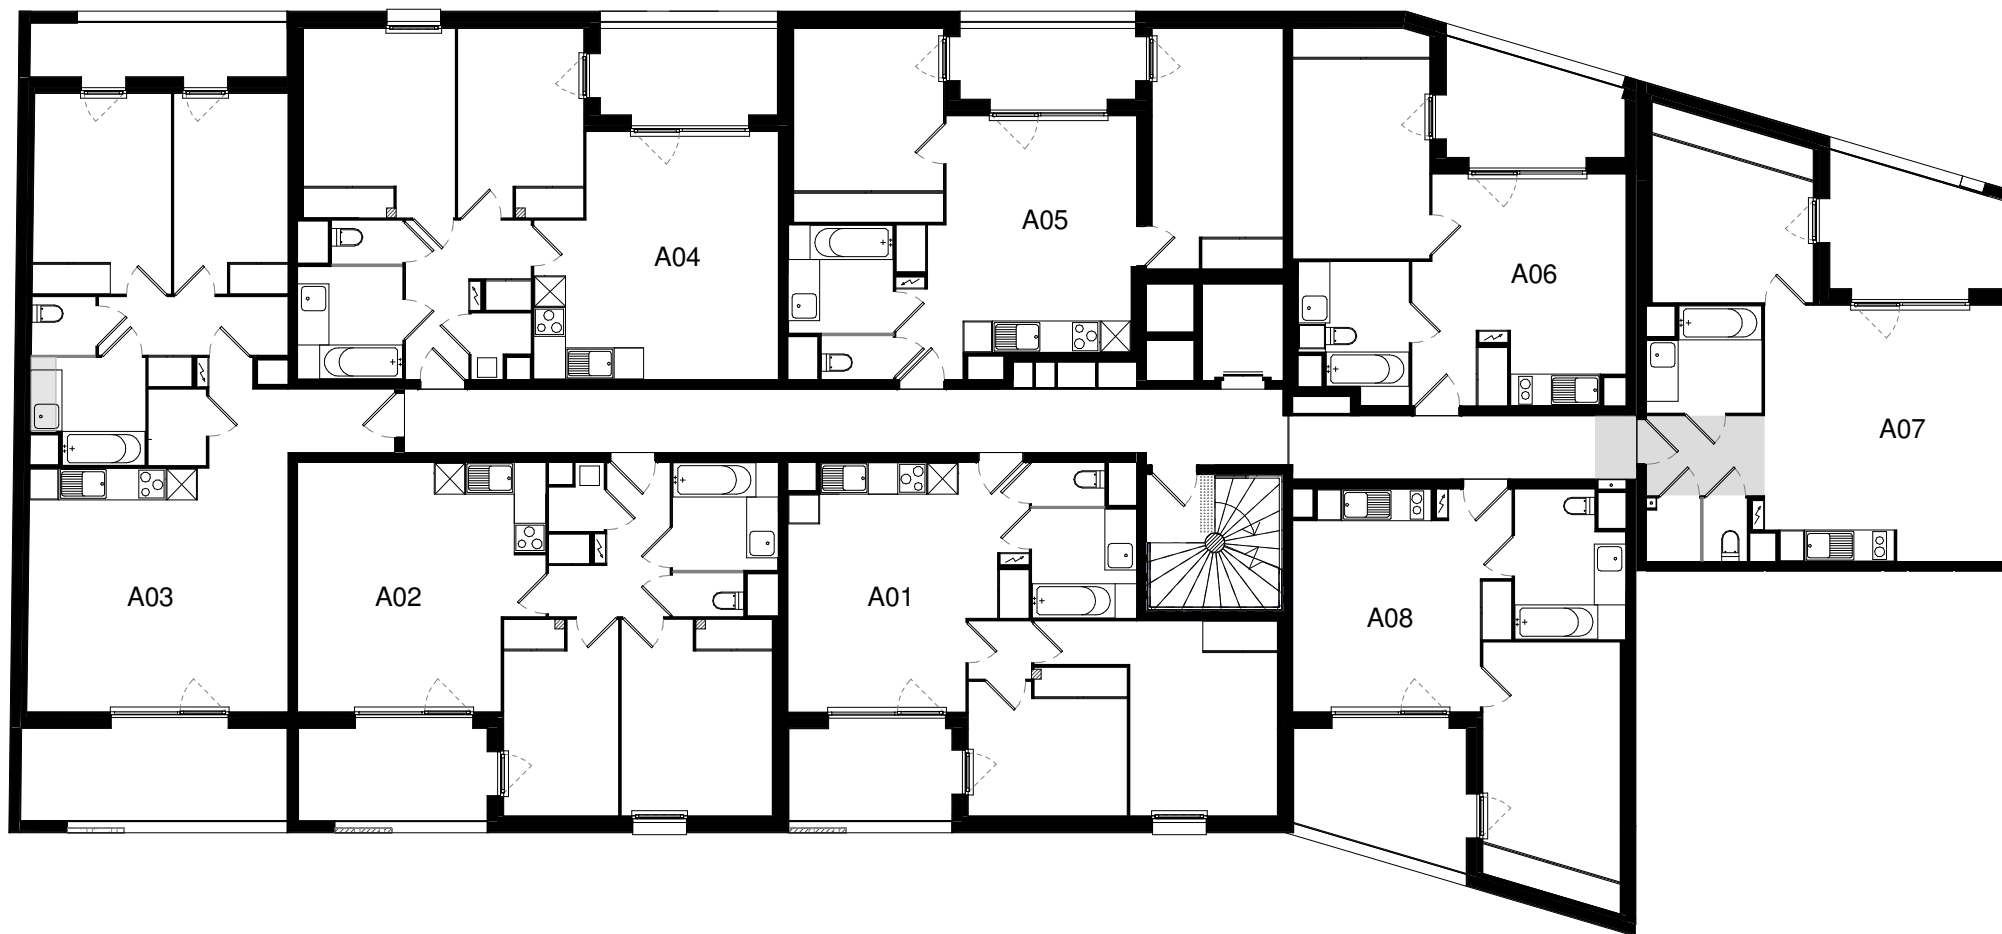

BAT A - PLAN DE NIVEAU - ETAGE 1

Le présent document est susceptible de modifications techniques et administratives. La hauteur des seuils d'accès aux loggias et terrasses est liée aux contraintes structurelles et au respect des normes constructives et DTU en vigueur.

Taillandier Architectes Associés

GREENCITY

IMMOBILIER

2, ESPLANADE COMPANS CAFFARELLI
IMMEUBLE TOULOUSE 2000 - 31000 TOULOUSE


TÉL. 05 62 27 27 00 FAX 05 61 22 11 79

WWW.GREENCITYIMMOBILIER.FR



28/06/19

PARC ROMANE

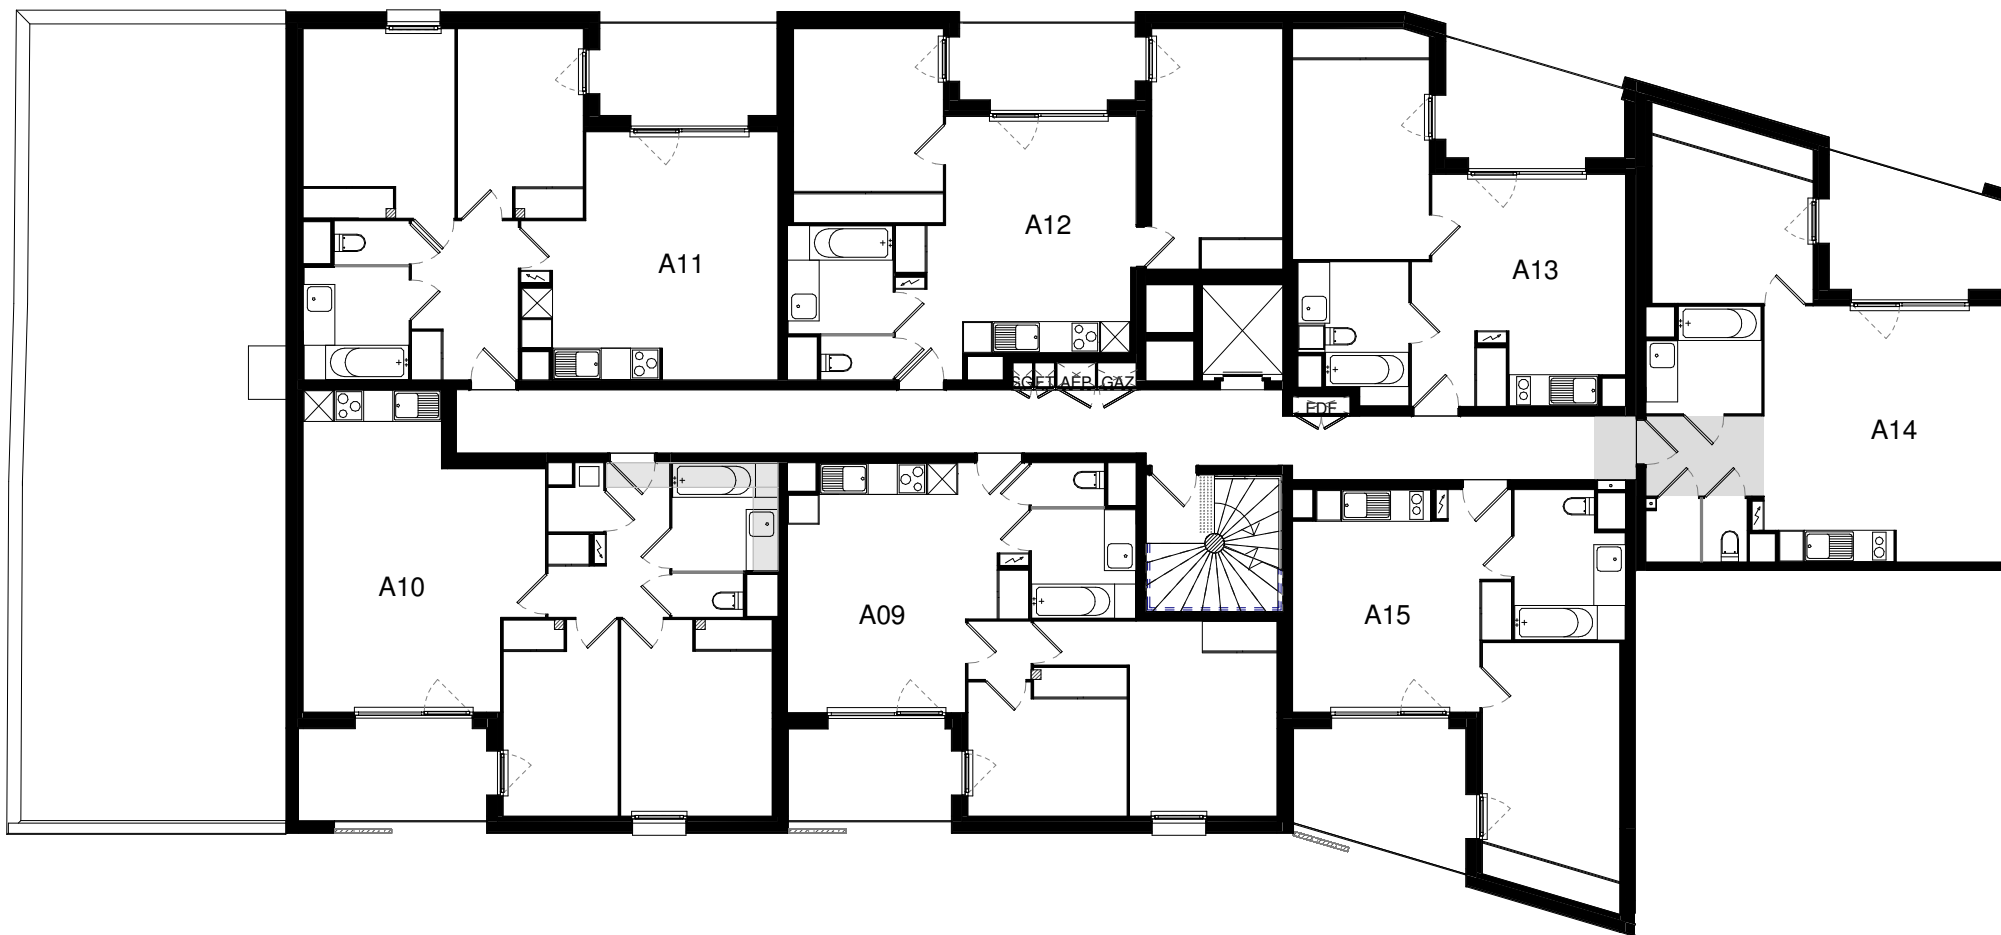

BAT A - PLAN DE NIVEAU - ETAGE 2

Le présent document est susceptible de modifications techniques et administratives. La hauteur des seuils d'accès aux loggias et terrasses est liée aux contraintes structurelles et au respect des normes constructives et DTU en vigueur.

Taillandier Architectes Associés

GREENCITY

IMMOBILIER

2, ESPLANADE COMPANS CAFFARELLI
IMMEUBLE TOULOUSE 2000 - 31000 TOULOUSE


TÉL. 05 62 27 27 00 FAX 05 61 22 11 79

WWW.GREENCITYIMMOBILIER.FR



28/06/19

PARC ROMANE

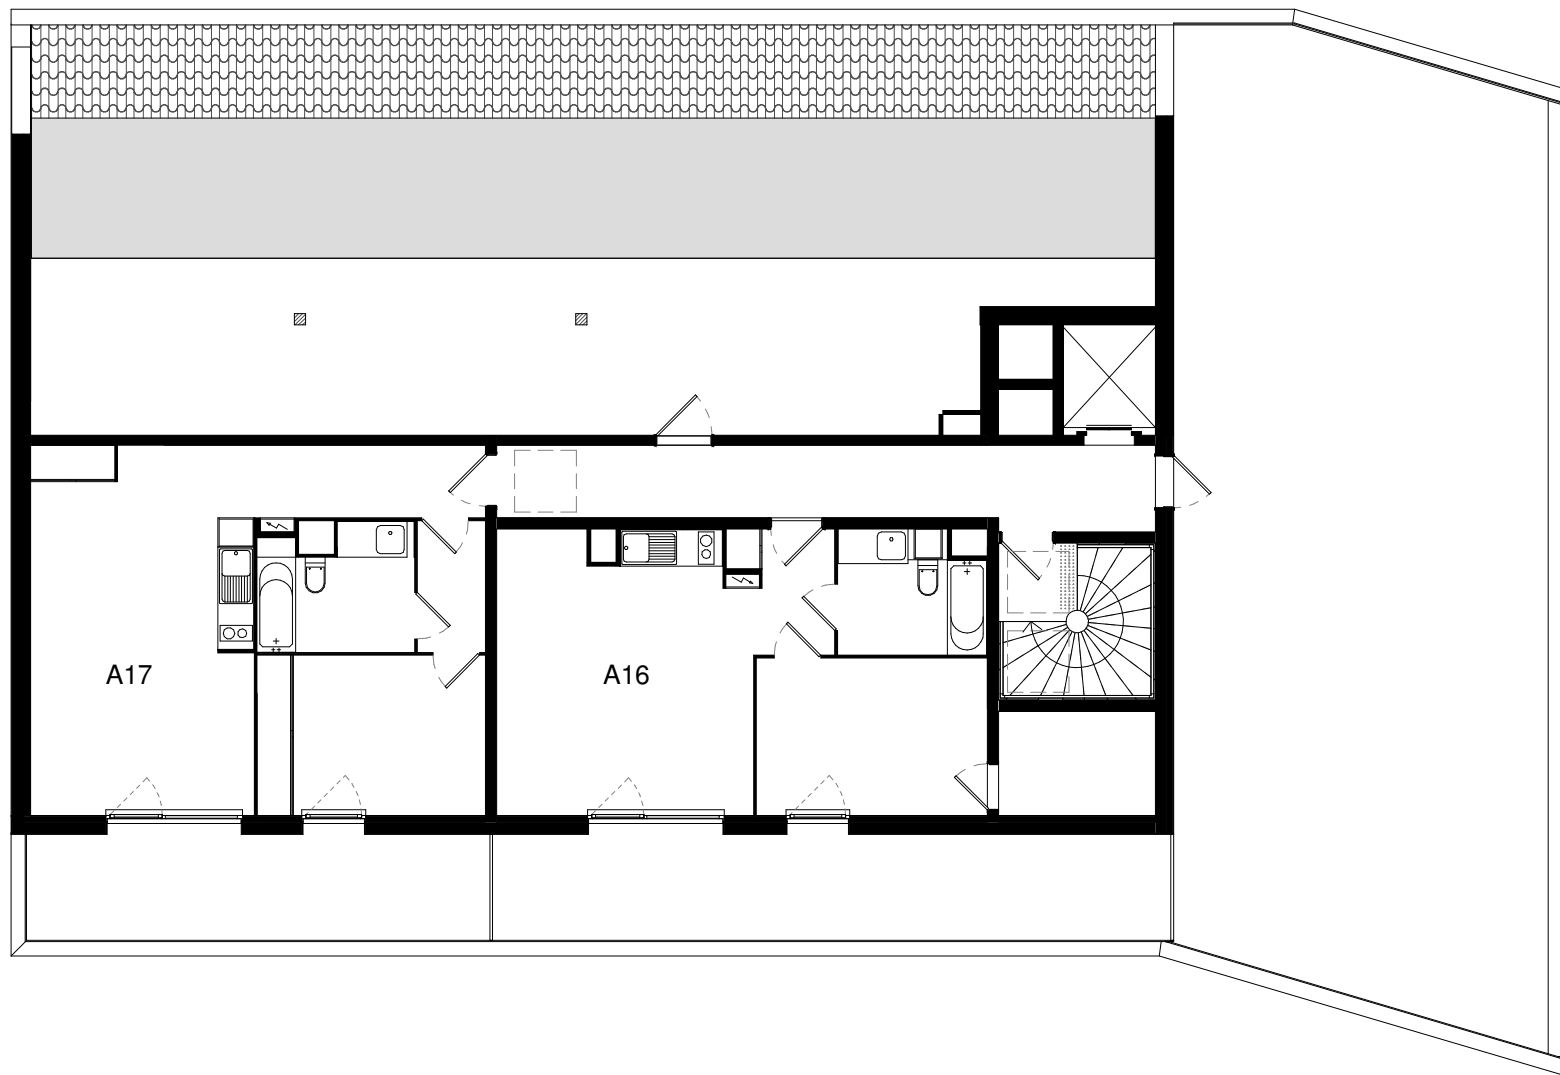

BAT A - PLAN DE NIVEAU - ETAGE 3

Le présent document est susceptible de modifications techniques et administratives. La hauteur des seuils d'accès aux loggias et terrasses est liée aux contraintes structurales et au respect des normes constructives et DTU en vigueur.

Taillandier Architectes Associés

GREENCITY

IMMOBILIER

2, ESPLANADE COMPANS CAFFARELLI
IMMEUBLE TOULOUSE 2000 - 31000 TOULOUSE


TÉL. 05 62 27 27 00 FAX 05 61 22 11 79

WWW.GREENCITYIMMOBILIER.FR



28/06/19

PARC ROMANE

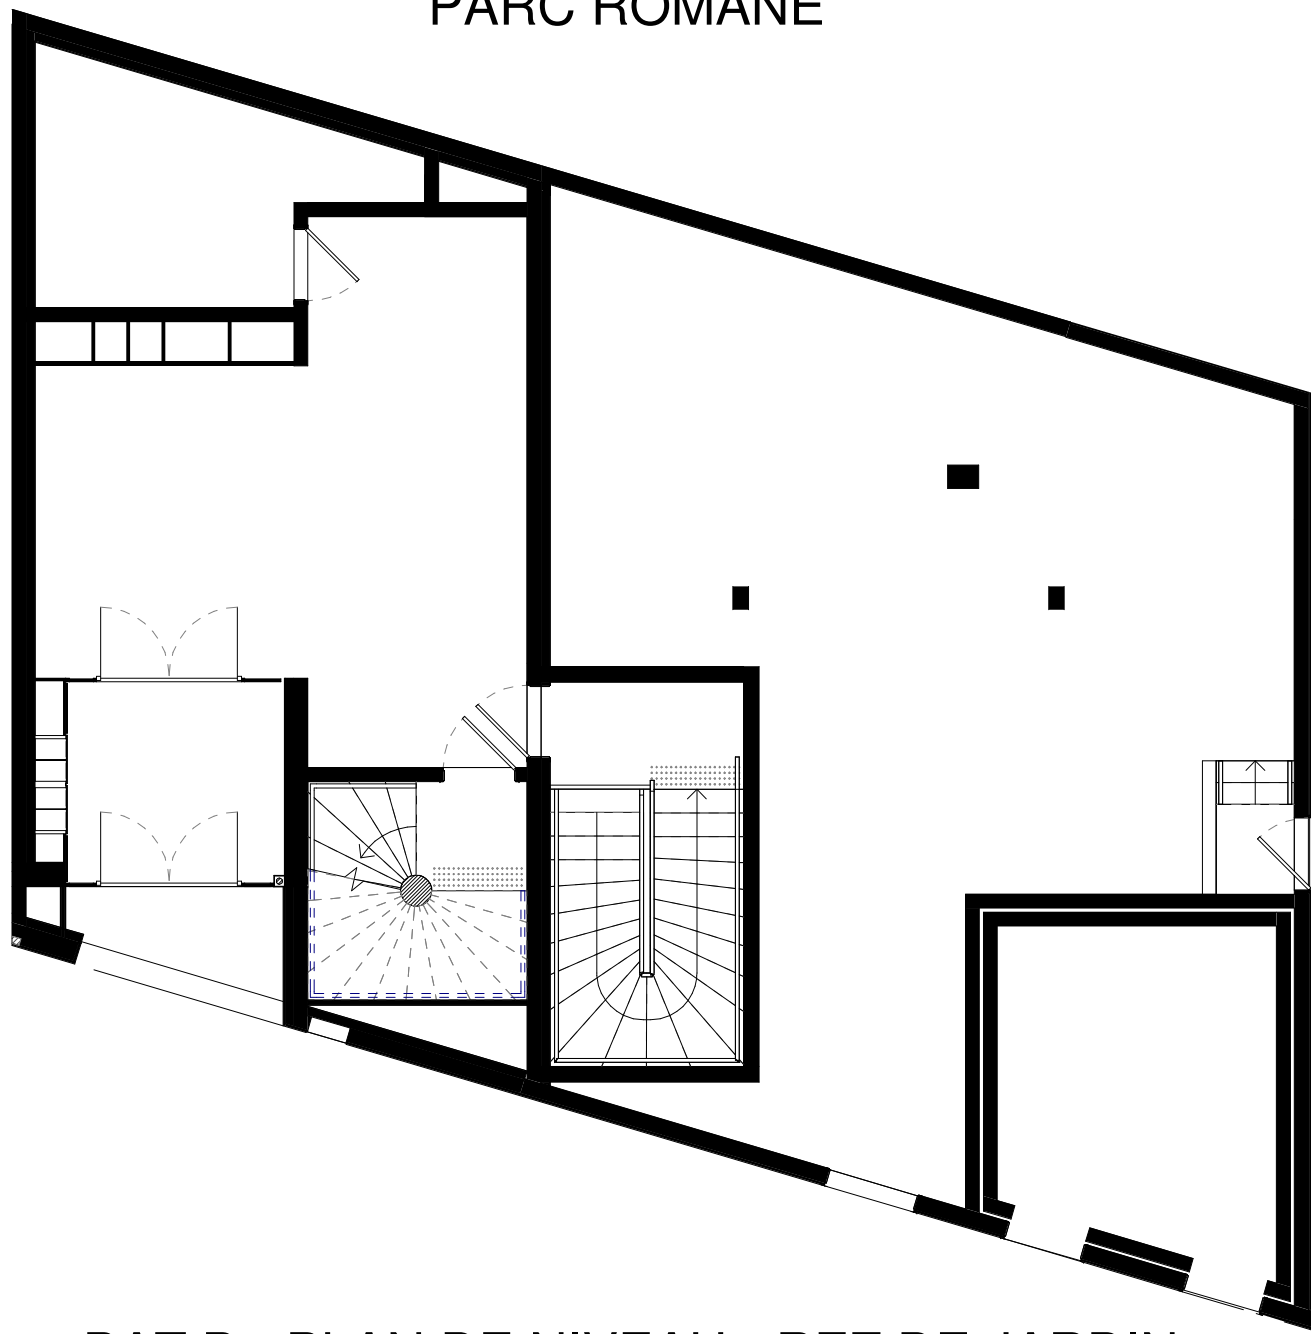

BAT B - PLAN DE NIVEAU - REZ DE JARDIN

Le présent document est susceptible de modifications techniques et administratives. La hauteur des seuils d'accès aux loggias et terrasses est liée aux contraintes structurelles et au respect des normes constructives et DTU en vigueur.

Taillandier Architectes Associés

GREENCITY

IMMOBILIER

2, ESPLANADE COMPANS CAFFARELLI
IMMEUBLE TOULOUSE 2000 - 31000 TOULOUSE


TÉL. 05 62 27 27 00 FAX 05 61 22 11 79

WWW.GREENCITYIMMOBILIER.FR



28/06/19

PARC ROMANE

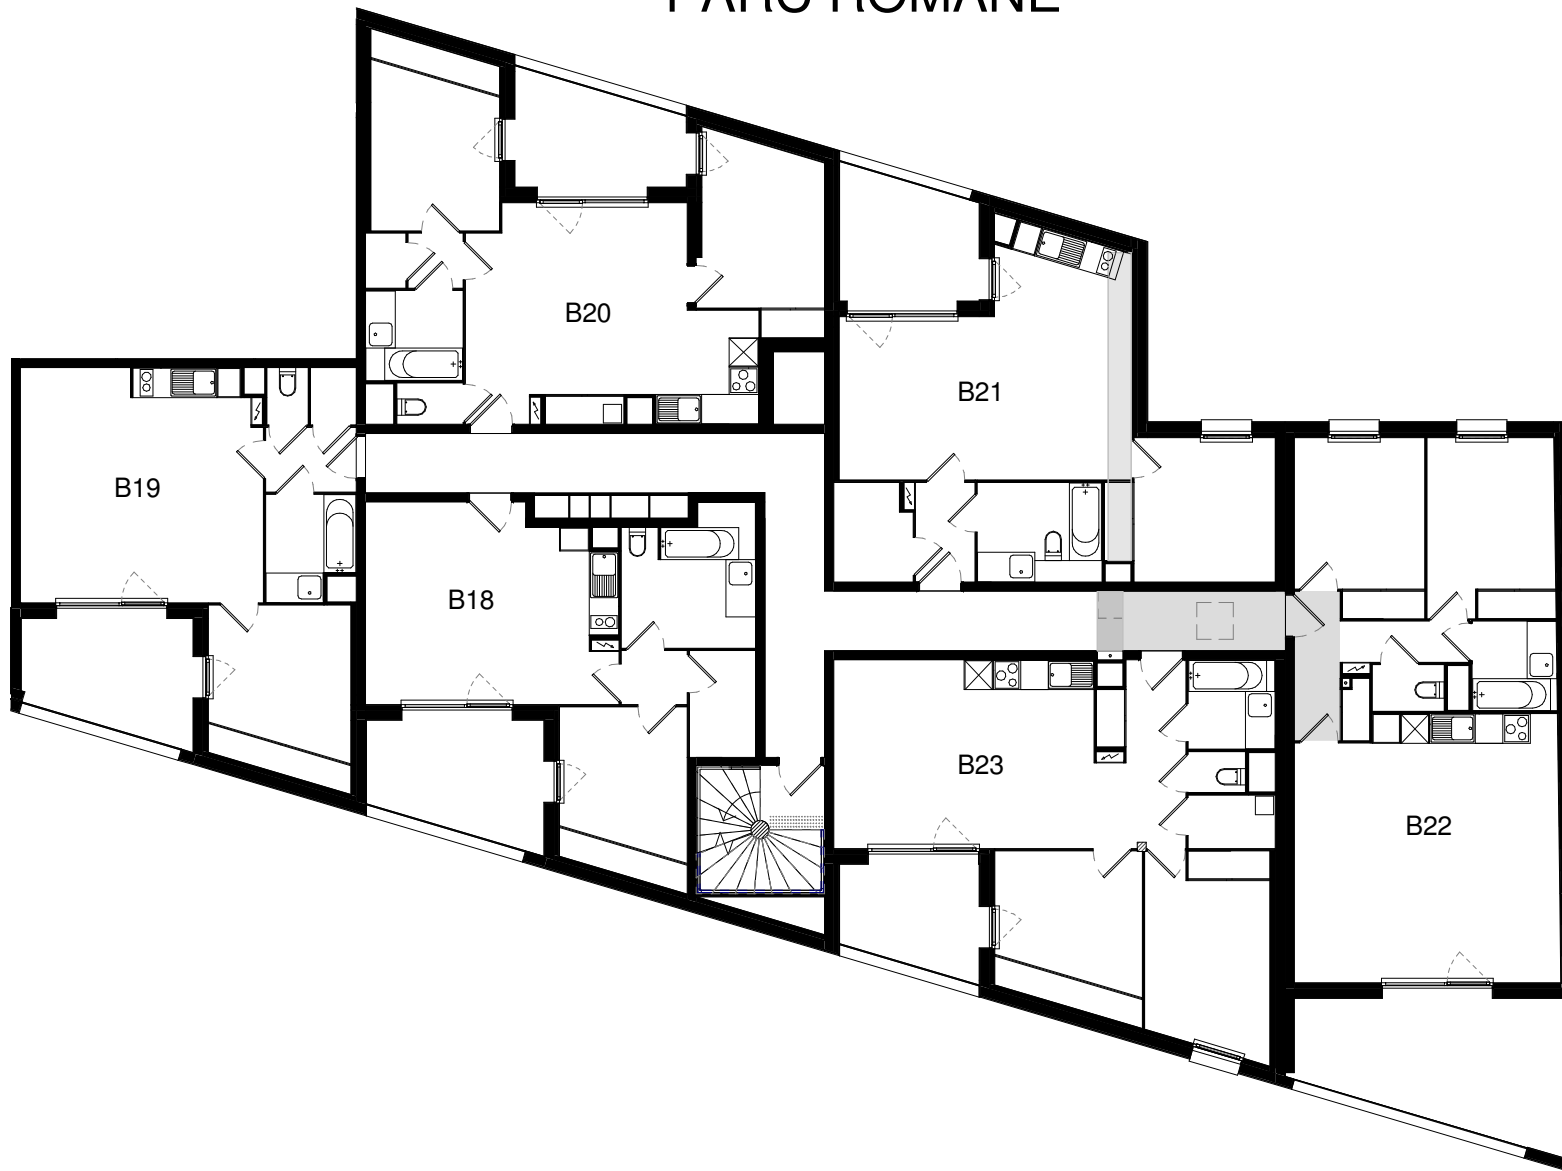

BAT B - PLAN DE NIVEAU - ETAGE 1

Le présent document est susceptible de modifications techniques et administratives. La hauteur des seuils d'accès aux loggias et terrasses est liée aux contraintes structurelles et au respect des normes constructives et DTU en vigueur.

Taillandier Architectes Associés

GREENCITY

IMMOBILIER

2, ESPLANADE COMPANS CAFFARELLI
IMMEUBLE TOULOUSE 2000 - 31000 TOULOUSE


TÉL. 05 62 27 27 00 FAX 05 61 22 11 79

WWW.GREENCITYIMMOBILIER.FR



28/06/19

PARC ROMANE

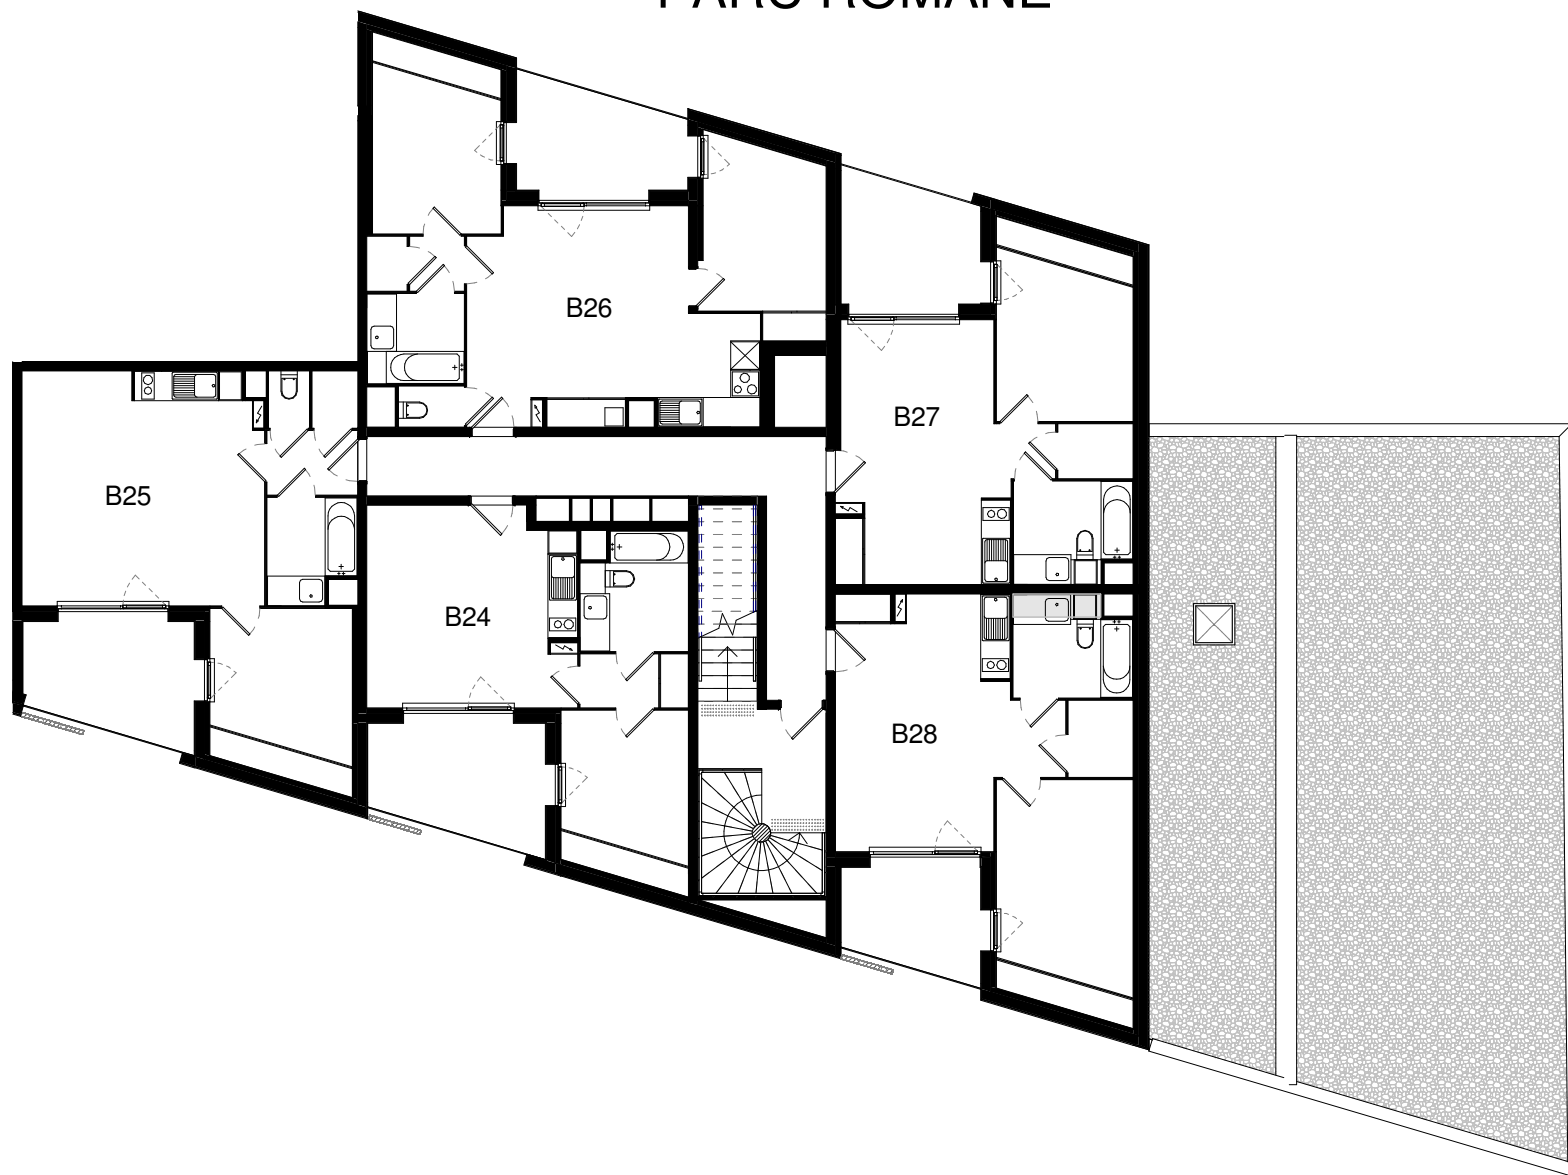

BAT B - PLAN DE NIVEAU - ETAGE 2

Le présent document est susceptible de modifications techniques et administratives. La hauteur des seuils d'accès aux loggias et terrasses est liée aux contraintes structurales et au respect des normes constructives et DTU en vigueur.

Taillandier Architectes Associés

GREENCITY

IMMOBILIER

2, ESPLANADE COMPANS CAFFARELLI
IMMEUBLE TOULOUSE 2000 - 31000 TOULOUSE


TÉL. 05 62 27 27 00 FAX 05 61 22 11 79

WWW.GREENCITYIMMOBILIER.FR



28/06/19

PARC ROMANE

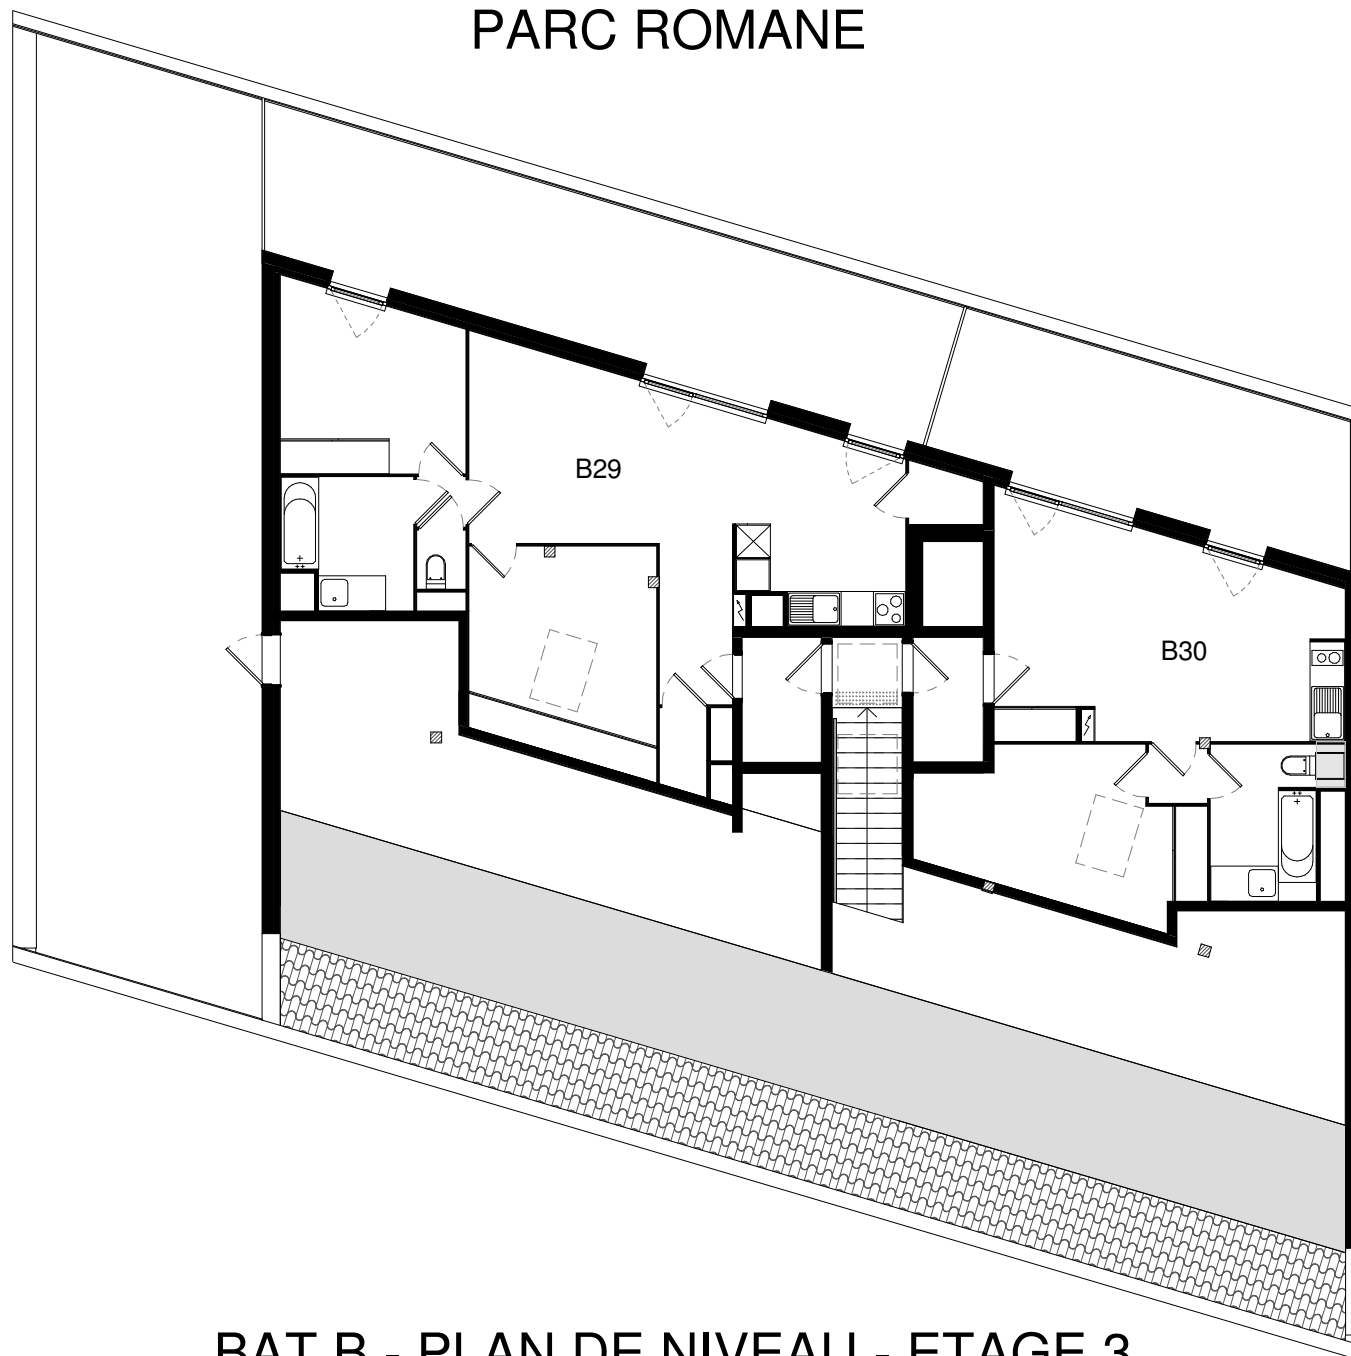

BAT B - PLAN DE NIVEAU - ETAGE 3

Le présent document est susceptible de modifications techniques et administratives. La hauteur des seuils d'accès aux loggias et terrasses est liée aux contraintes structurales et au respect des normes constructives et DTU en vigueur.

Taillandier Architectes Associés

GREENCITY

IMMOBILIER

2, ESPLANADE COMPANS CAFFARELLI
IMMEUBLE TOULOUSE 2000 - 31000 TOULOUSE

TÉL. 05 62 27 27 00 FAX 05 61 22 11 79

WWW.GREENCITYIMMOBILIER.FR



28/06/19

PARC ROMANE



BAT C - PLAN DE NIVEAU - REZ DE JARDIN

Le présent document est susceptible de modifications techniques et administratives. La hauteur des seuils d'accès aux loggias et terrasses est liée aux contraintes structurales et au respect des normes constructives et DTU en vigueur.

Taillandier Architectes Associés

GREENCITY

IMMOBILIER

2, ESPLANADE COMPANS CAFFARELLI
IMMEUBLE TOULOUSE 2000 - 31000 TOULOUSE


TÉL. 05 62 27 27 00 FAX 05 61 22 11 79

WWW.GREENCITYIMMOBILIER.FR



28/06/19

PARC ROMANE

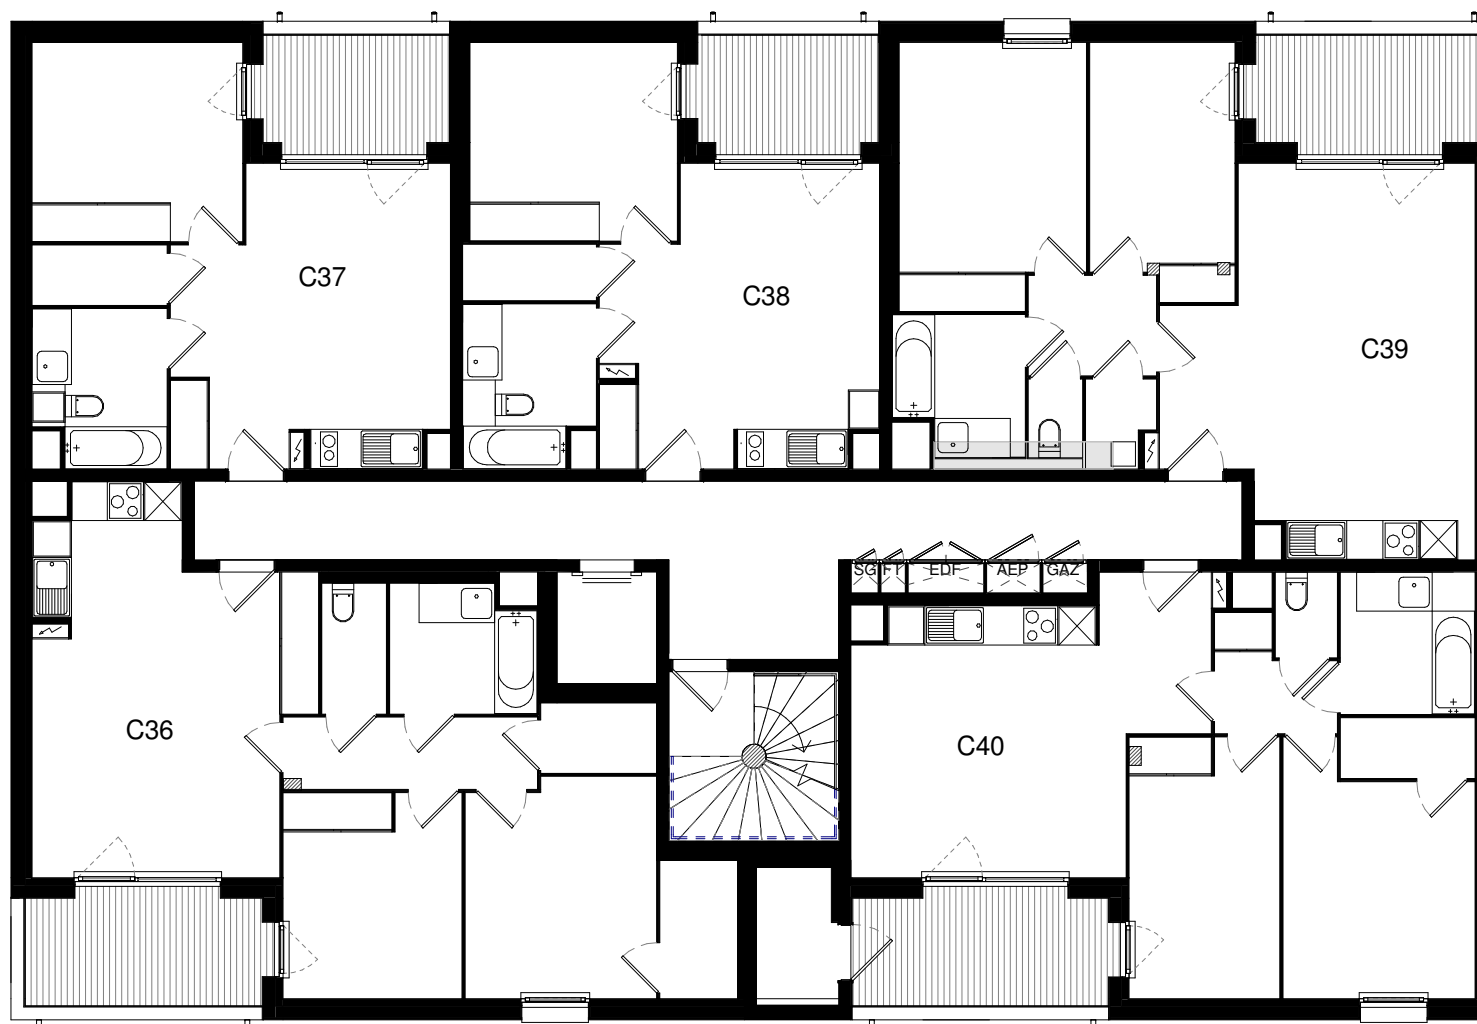

BAT C - PLAN DE NIVEAU - ETAGE 1

Le présent document est susceptible de modifications techniques et administratives. La hauteur des seuils d'accès aux loggias et terrasses est liée aux contraintes structurelles et au respect des normes constructives et DTU en vigueur.

Taillandier Architectes Associés

GREENCITY

IMMOBILIER

2, ESPLANADE COMPANS CAFFARELLI
IMMEUBLE TOULOUSE 2000 - 31000 TOULOUSE

TÉL. 05 62 27 27 00 FAX 05 61 22 11 79

WWW.GREENCITYIMMOBILIER.FR



28/06/19

PARC ROMANE



BAT C - PLAN DE NIVEAU - ETAGE 2

Le présent document est susceptible de modifications techniques et administratives. La hauteur des seuils d'accès aux loggias et terrasses est liée aux contraintes structurelles et au respect des normes constructives et DTU en vigueur.

Taillandier Architectes Associés

GREENCITY

IMMOBILIER

2, ESPLANADE COMPANS CAFFARELLI
IMMEUBLE TOULOUSE 2000 - 31000 TOULOUSE


TÉL. 05 62 27 27 00 FAX 05 61 22 11 79

WWW.GREENCITYIMMOBILIER.FR



28/06/19

PARC ROMANE

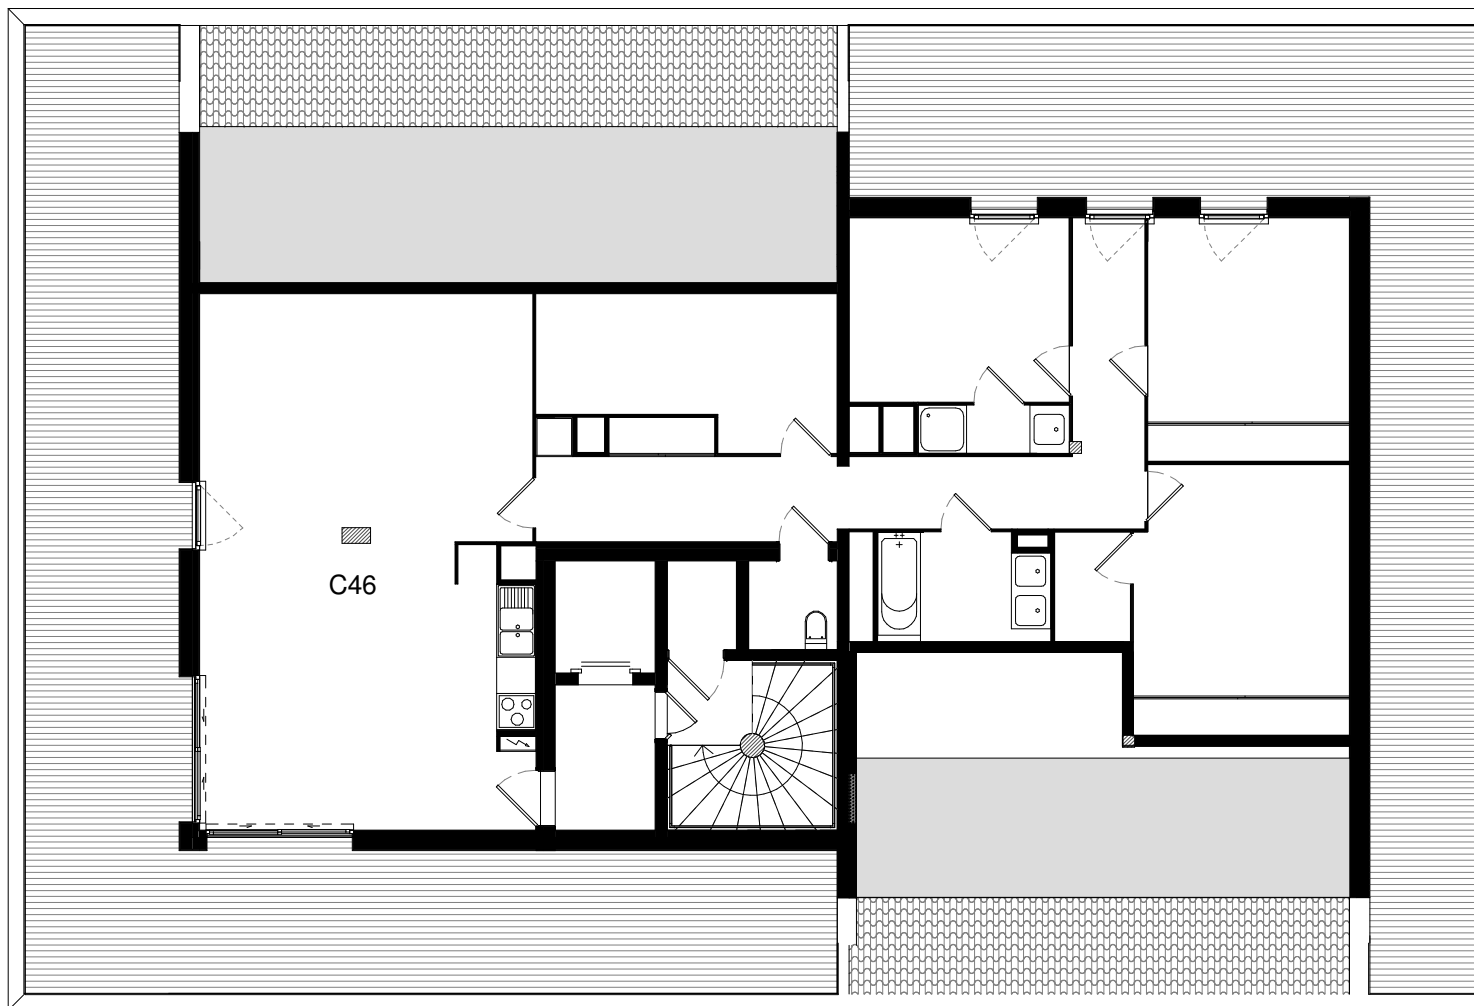

BAT C - PLAN DE NIVEAU - ETAGE 3

Le présent document est susceptible de modifications techniques et administratives. La hauteur des seuils d'accès aux loggias et terrasses est liée aux contraintes structurales et au respect des normes constructives et DTU en vigueur.

Taillandier Architectes Associés

GREENCITY

IMMOBILIER

2, ESPLANADE COMPANS CAFFARELLI
IMMEUBLE TOULOUSE 2000 - 31000 TOULOUSE

TÉL. 05 62 27 27 00 FAX 05 61 22 11 79

WWW.GREENCITYIMMOBILIER.FR



28/06/19