

3 RUE DES CARDEURS 66 000 PERPIGNAN

LOT 6

T3 R+3/4

Séjour	21.7 m ²
Cuisine	5.45 m ²
Dégagement	2.45 m ²
Chambre	10.8 m ²
Salle d'eau	4.0 m ²
Annexe bureau	8.6 m ²

SUPERFICIE TOTALE: 53.0 m²
(Loi Carrez)

La surface des placards est dans celle des pièces attenantes


Client:

Date:


Signature:

La société se réserve la possibilité d'apporter des modifications qui seraient dues à des impératifs d'ordre technique ou administratif


0 4

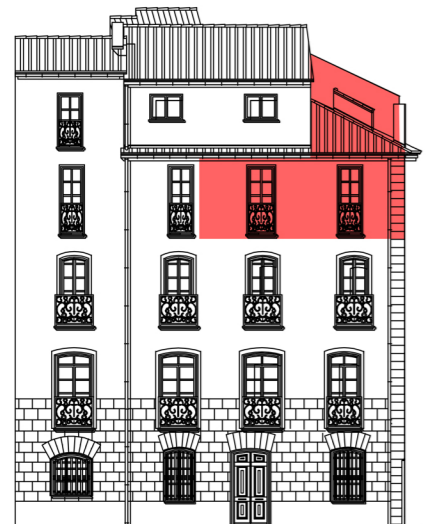

RUE DES CARDEURS

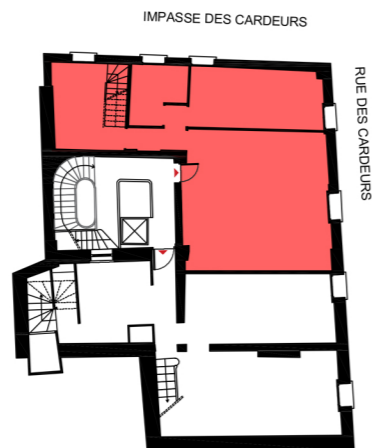

R+3

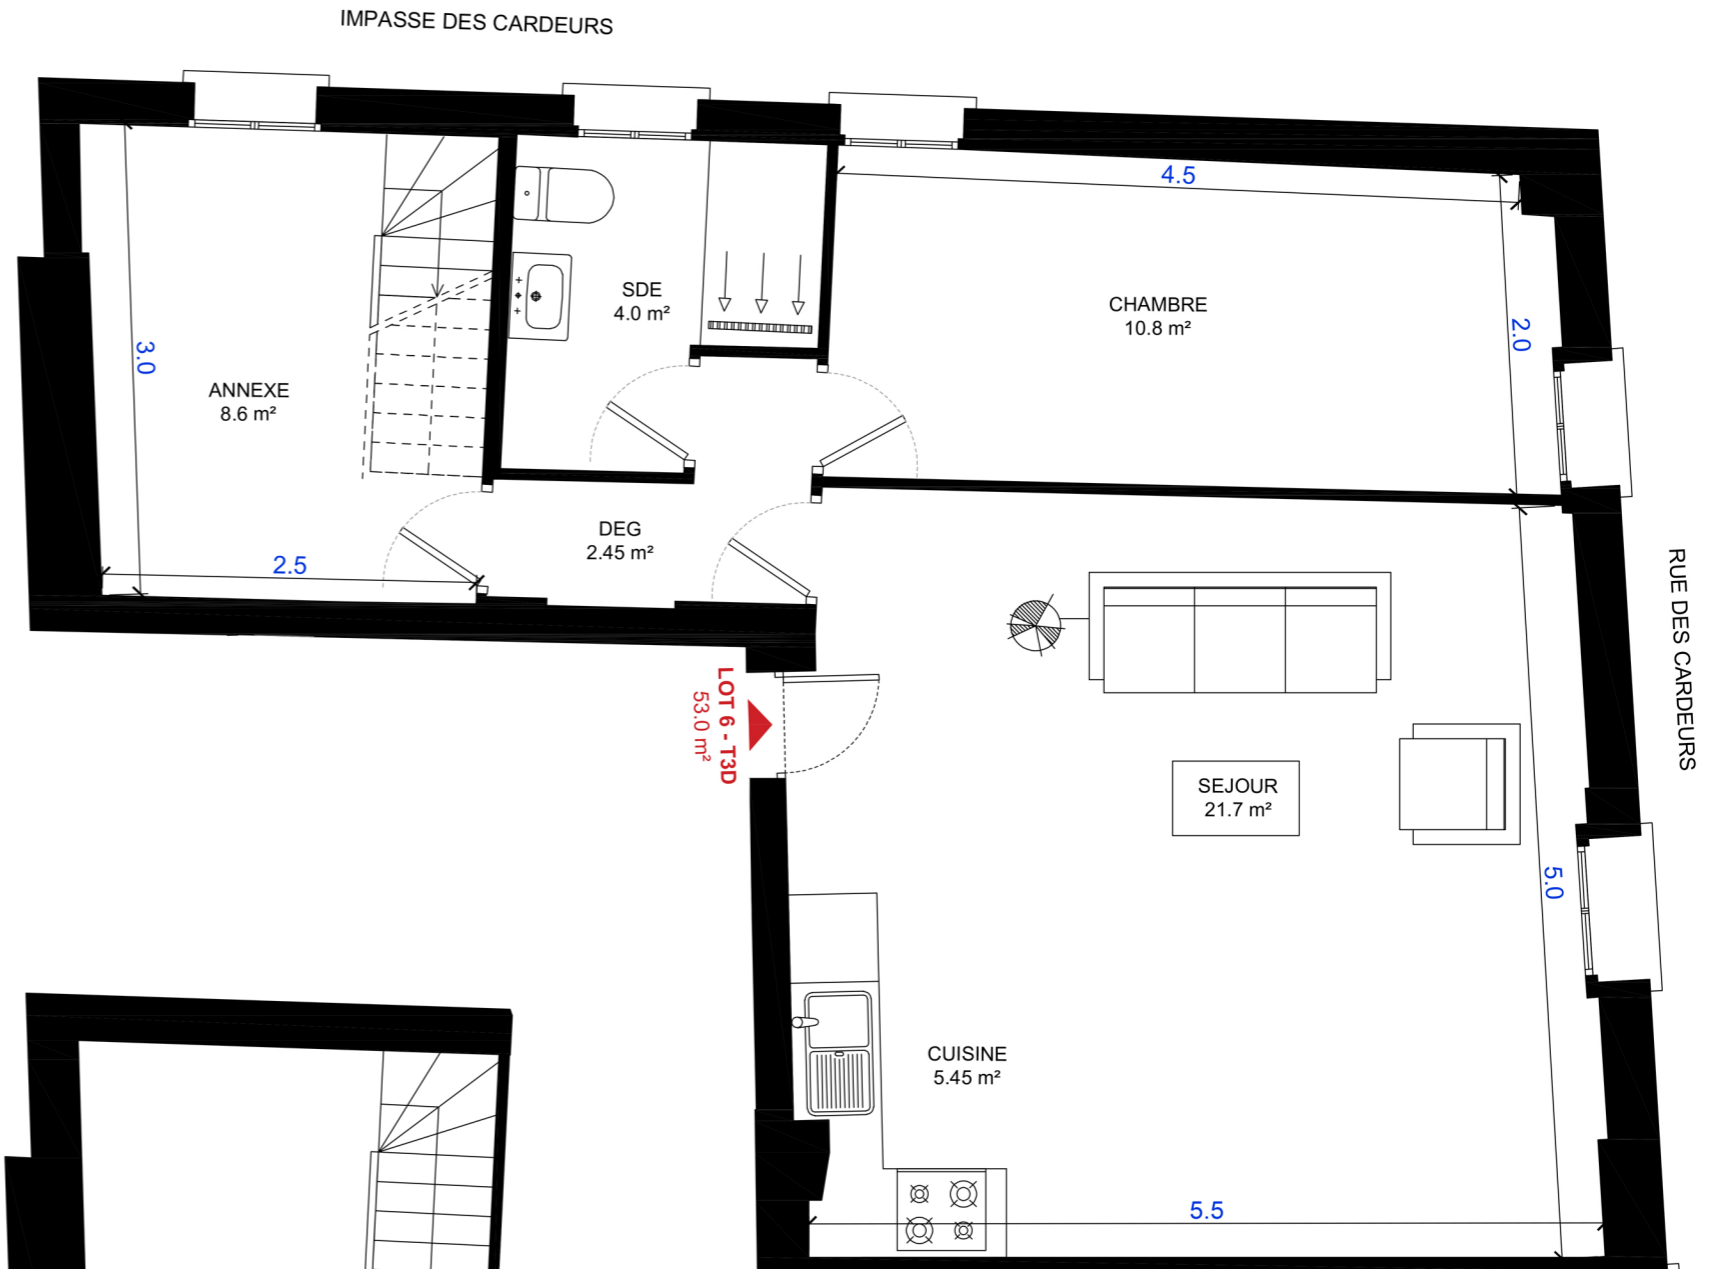

R+4

