



LEGENDE PLAN	
LV	Lave-vaisselle
LL	Lave-linge
R	Réfrigérateur
Cui	Plaque de cuisson
SS	Sèche-serviette
PF	Porte-fenêtre
F	Fenêtre
FF	Fenêtre fixe
VR	Volet roulant
PL	Placard
GTE	Tableau Electrique
CH	Chaudière
	Soffites et faux-plafonds
	Poutres et retombées
	Carrelage au sol
	Dalles sur plots
	Paillasse

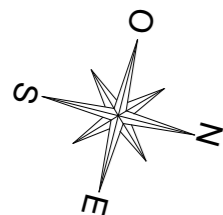

54 LOGEMENTS

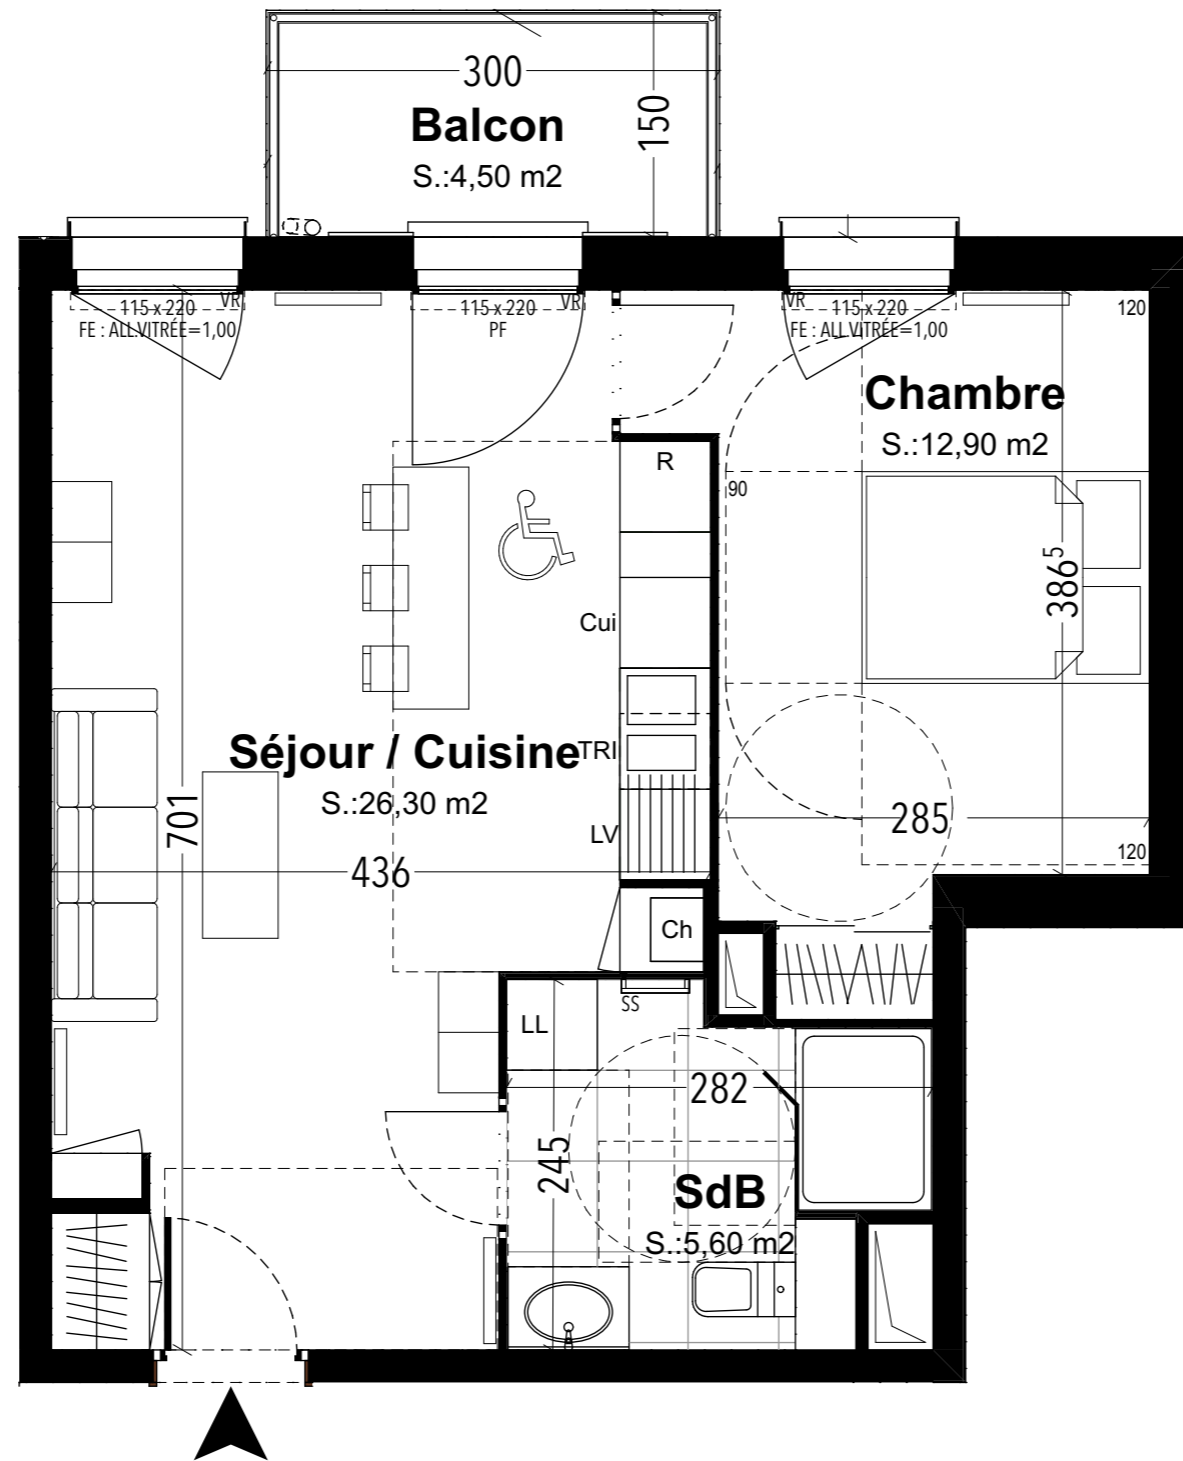

ZAC Camp des Sablons
60 200 Compiègne

TYPE	T2
NIVEAU	BÂT. B R+3
APPARTEMENT	B 306



Chambre	12,90
SdB	5,60
Séjour / Cuisine	26,30
TOTAL SURFACE HABITABLE	44,80 m²
Balcon	4,50
TOTAL SURFACE ANNEXE	4,50 m²

	SNC VINCI IMMOBILIER 15 Rue des Sergents 80 000 AMIENS Tél. 03 22 71 29 91
--	---

SIGNATURE VINCI	SIGNATURE ACQUÉREUR
-----------------	---------------------

NB : Le présent document exprime la figure et les dispositions générales de l'appartement. Les surfaces sont approximatives. Des variations peuvent intervenir en fonction des contraintes techniques et/ou réglementaires de la réalisation, tant en ce qui concerne les dimensions libres que l'équipement. Les retombées de poutres, faux-plafonds, soffites, canalisations, ne sont pas figurés et peuvent être modifiés pour des raisons techniques. Les éléments de mobiliers de cuisine et les implantations des équipements sont présentés à titre indicatif et ne sont pas contractuels. Les éventuelles plantations dans les jardins privés ou espaces communs ne sont pas contractuelles.

DATE :	17/09/2020	IND :	IC
--------	------------	-------	----