




LES JARDINS DE GAÏA


30 Avenue de Conflans et 1 Avenue Paquet
78260 ACHÈRES

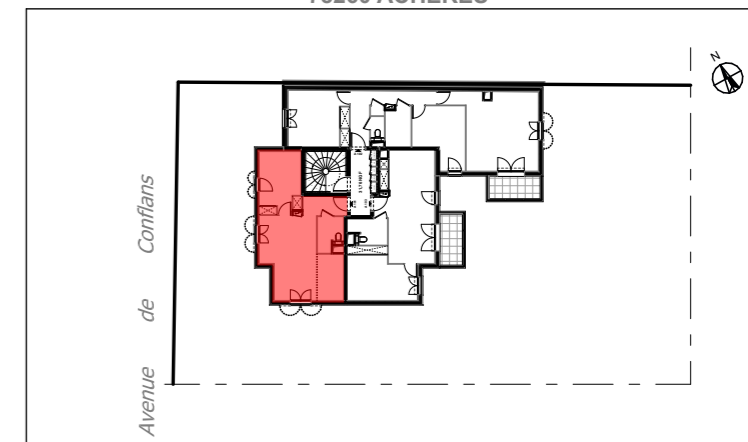

Typologie	T2
Bâtiment	A
Niveaux	R+1

Pièces	Surface habitable
Entrée	4,40 m ²
Séjour / Cuisine	24,50 m ²
Chambre	10,85 m ²
Salle d'eau	3,75 m ²
TOTAL	43,50 m²

NOTA: La surface des placards est incluse dans celles des pièces attenantes.
Le mobilier est représenté à titre indicatif.

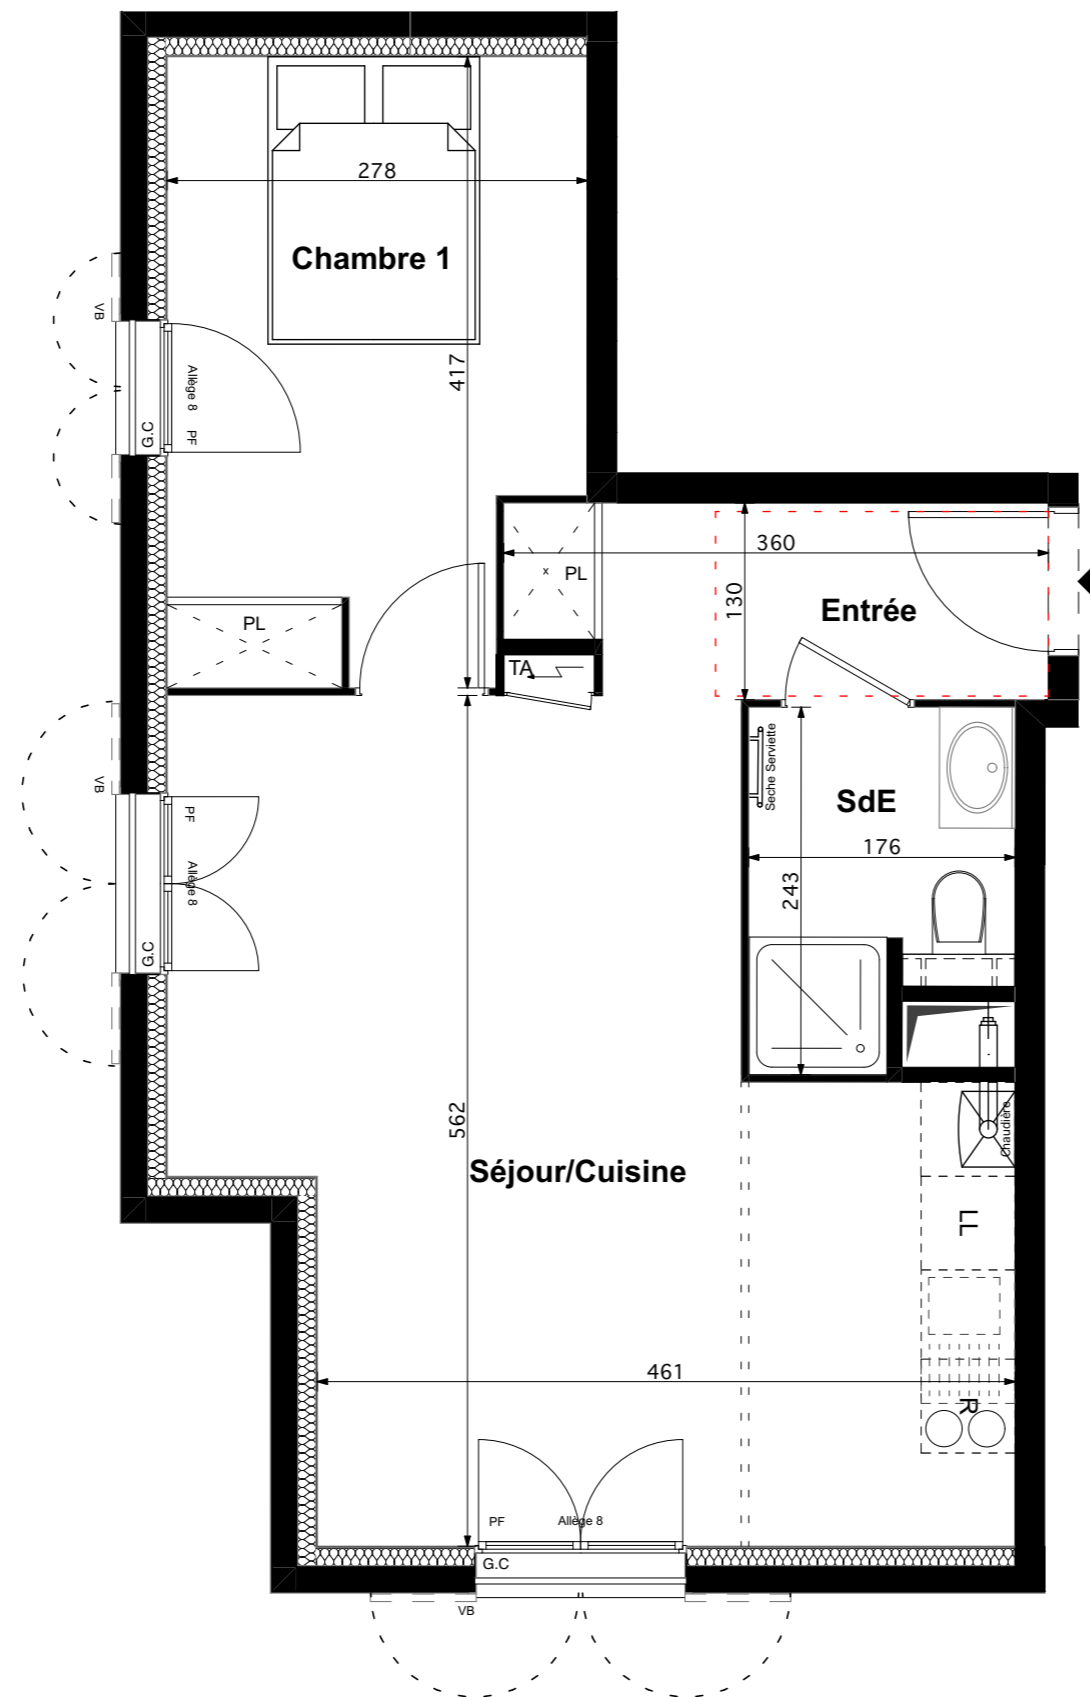


LEGENDE:

- | | | |
|------------------------------|------------------------|--------------|
| VR: Volet roulant | TA: Tableau électrique | Emplacements |
| VB: Volet battant | PL: Placard | |
| PF: Porte-fenêtre | LL: Lave-linge | |
| F: Fenêtre | LV: Lave-vaisselle | |
| GC: Garde-corps | R: Réfrigérateur | |
| DEP: Descente d'eau pluviale | Cui: Cuisson | |

- | | |
|---------|---------------|
| Soffite | Bande stérile |
|---------|---------------|

En fonction des nécessités de la réalisation, des modifications sont susceptibles d'être apportées à ce plan. Par ailleurs :

- * Les soffites, faux plafonds, rampants, gaines sont susceptibles d'évoluer en situation, en nombre et en dimensions.
- * Les canalisations, pieds de ferme, retombées, regards ne sont pas figurés.
- * Le plan de travail, le réfrigérateur, le lave vaisselle, le lave linge, la plaque de cuisson ne sont pas fournis. Leur emplacement définit l'implantation des alimentations et les évacuations d'eau ainsi que l'implantation électrique.

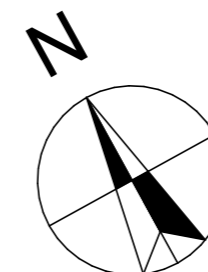

Plan de vente n° A 101

09/04/2024

Version 05

