


LEGENDE : PF : Porte Fenêtre / F : Fenêtre / FAB : Fenêtre Allège Basse / FAB : Fenêtre Allège Haute / VR : Volet Roulant / TE : Tableau Electrique / PL : Placard / CUI : Cuisson / R : Réfrigérateur / LL : Lave Linge / LV : Lave Vaisselle / Soffite, faux plafond / Niveau 0.15

NOTA : Des modifications sont susceptibles d'être apportées à ce plan en fonction des nécessités techniques de la réalisation, tant en ce qui concerne les dimensions libres que l'équipement. Les surfaces indiquées sont approximatives. Les retombées, soffites, faux-plafonds, canalisations, ballon d'eau chaude, ainsi que l'emplacement des équipements sont figurés à titre indicatif. / La surface des placards ou des dressing est incluse dans celle des pièces attenantes.

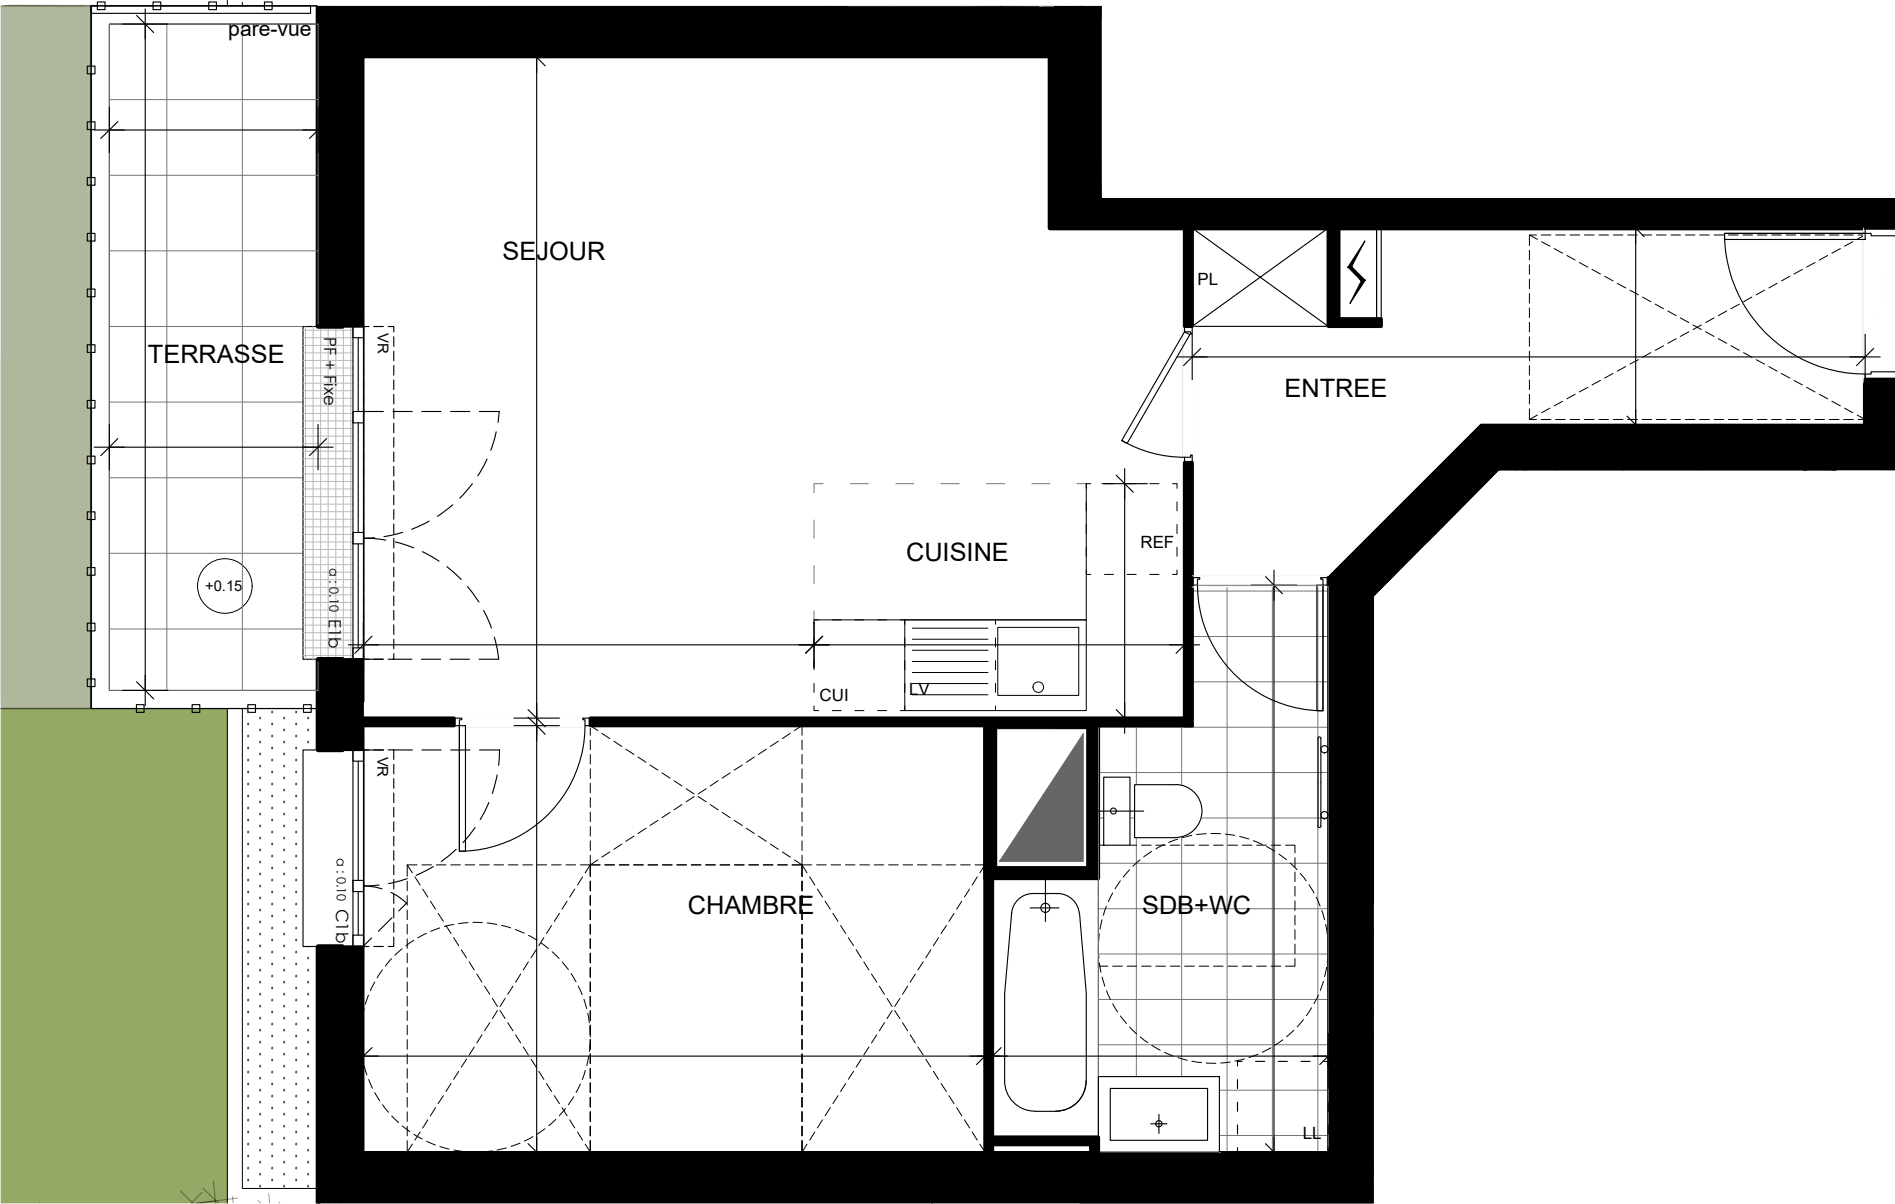

hennig | architectes | Octobre 2023 - Indice 3

7 Foch

7 Avenue du Maréchal Foch
13 / 15b Avenue du Maréchal Joffre
93360 - Neuilly Plaisance

2 Pièces, D01
Bâtiment D, Rez-de-chaussée



surfaces habitables

Réception dont :	29.80	m²
Entrée :	7.20	m²
Séjour avec cuisine:	22.60	m²
Chambre :	11.50	m²
Salle de bain + WC :	6.20	m²

TOTAL	47.50	m²
Terrasse	6.90	m²