


PLAN RDC - Ech. 1:80e

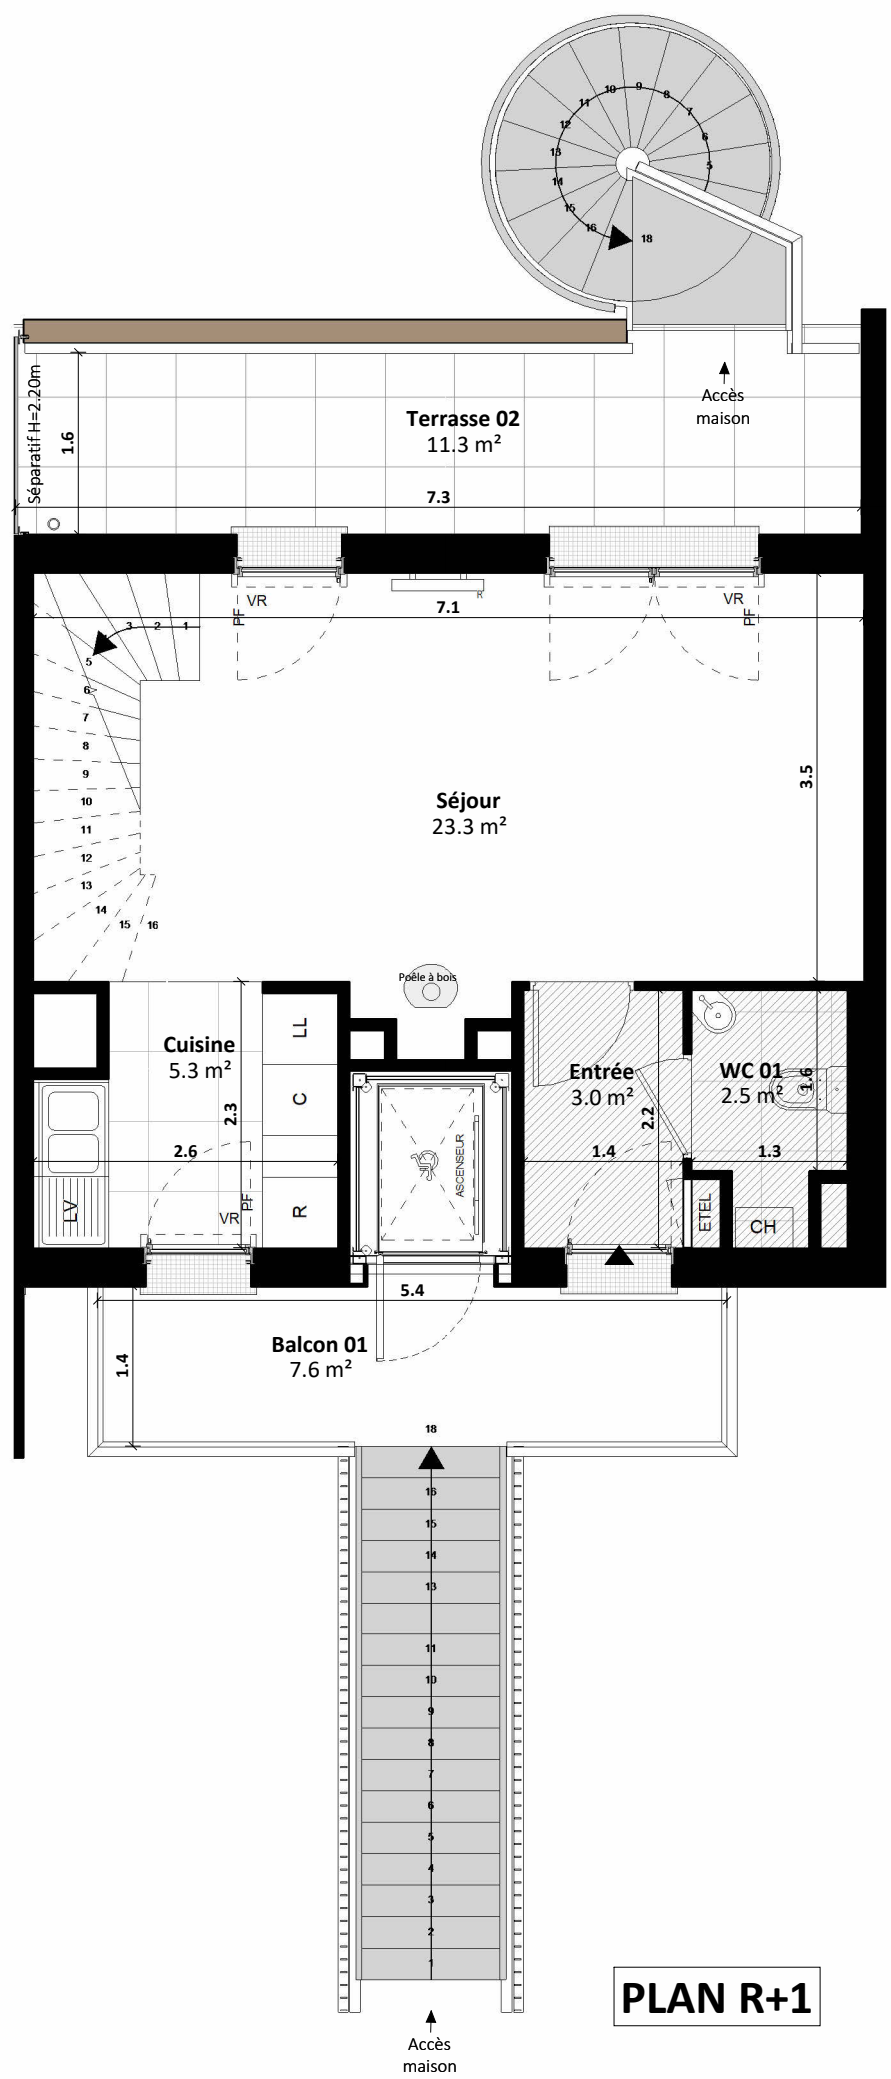

PLAN R+1


NOTA :
 Le présent document exprime la figure et les dispositions générales du logement. Les dimensions et les surfaces peuvent varier en fonction des nécessités techniques ou administratives de la réalisation, tant en ce qui concerne les dimensions libres que l'équipement (retombées de poutre, soffites, allèges, faux plafonds). Les côtes indiquées sont approximatives, les canalisations ne sont pas représentées. Les quadrillages dessinés ne sont pas des calepinages. Les gabarits des pièces répondent aux dispositions réglementaires. Le mobilier et les équipements électroménagers ne sont pas fournis et sont représentés à titre indicatif, sauf le meuble vasque de SDB/SDE. Les surfaces habitables sont conformes au décret du 23 mars 1997 (art 4.1). La surface des placards est incluse dans celle des pièces attenantes.



Avenue Guillaume le conquérant - 14390 CABOURG



Maison M4 T3 évolutif

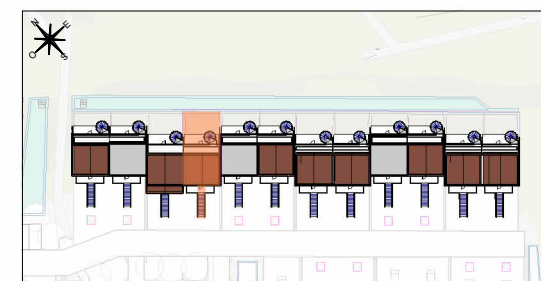

Entrée	3.0 m²
Séjour	23.3 m²
Cuisine	5.3 m²
WC 01	2.5 m²
Chambre 01	12.6 m²
Chambre 02	10.9 m²
Salle d'eau	5.0 m²
Dégagement	4.1 m²
Combles	24.5 m²
SURFACE HABITABLE	91.3 m²
SURFACE AU SOL TOTALE	97.2 m²

Jardin	30.8 m²
Terrasse 01	14.2 m²
Balcon 01	7.6 m²
Terrasse 02	11.3 m²
SURFACE EXTERIEURE	63.8 m²

VERSION NON PMR

LÉGENDE

ÉLÉMENTS DE CUISINE :


LL	LAVE LINGE	C	BLOC CUISSON
LV	LAVE VAISSELLE	R	RÉFRIGÉRATEUR
PF	PORTE FENÊTRE	ETEL	TABLEAU ÉLECTRIQUE
F	FENÊTRE	PL	PLACARD
VR	VOLET ROULANT		SÈCHE-SERVIETTE
GC	GARDE-CORPS	R	RADIATEUR
	CAILLEBOTIS	CH	CHAUDIÈRE INDIVIDUELLE GAZ
	FAUX PLAFOND SOFFITE (2.20 min.)		POELE A BOIS

B&C FRANCE
 89 Avenue Victor Hugo
 75116 Paris

0 0.5 1m 30/04/2026



Maison M4 T3 évolutif

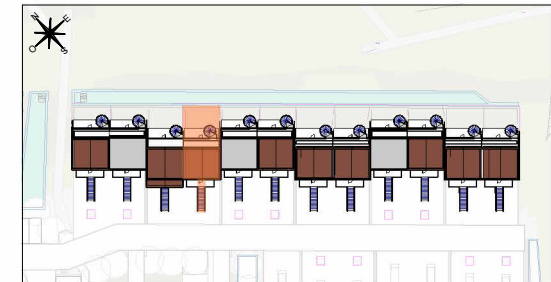

Entrée	3.0 m ²
Séjour	23.3 m ²
Cuisine	5.3 m ²
WC 01	2.5 m ²
Chambre 01	12.6 m ²
Chambre 02	10.9 m ²
Salle d'eau	5.0 m ²
Dégagement	4.1 m ²
Combles	24.5 m ²
SURFACE HABITABLE	91.3 m²
SURFACE AU SOL TOTALE	97.2 m²



Jardin	30.8 m ²
Terrasse 01	14.2 m ²
Balcon 01	7.6 m ²
Terrasse 02	11.3 m ²
SURFACE EXTERIEURE	63.8 m²

VERSION NON PMR

LÉGENDE			
ÉLÉMENTS DE CUISINE :			
LL	LAVE LINGE	C	BLOC CUISSON
LV	LAVE VAISSELLE	R	RÉFRIGÉRATEUR
PF	PORTE FENÊTRE	ETEL	TABLEAU ÉLECTRIQUE
F	FENÊTRE	PL	PLACARD
VR	VOLET ROULANT		SÈCHE-SERVIETTE
GC	GARDE-CORPS	R	RADIATEUR
	CAILLEBOTIS	CH	CHAUDIÈRE INDIVIDUELLE GAZ
	FAUX PLAFOND SOFFITE (2.20 min.)		POELE A BOIS

B&C FRANCE
89 Avenue Victor Hugo
75116 Paris

0 0.5 1m	30/04/2026
----------	------------

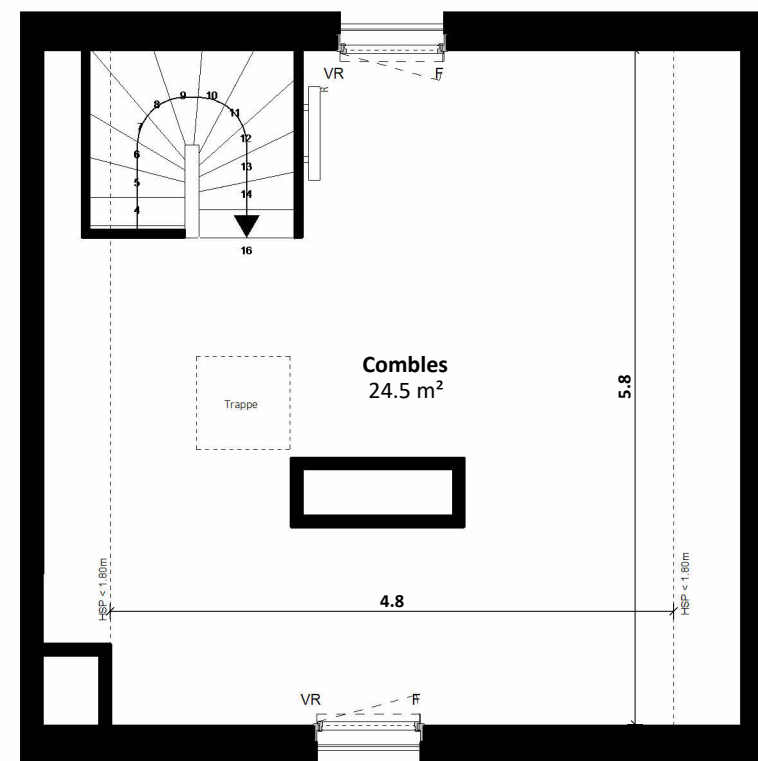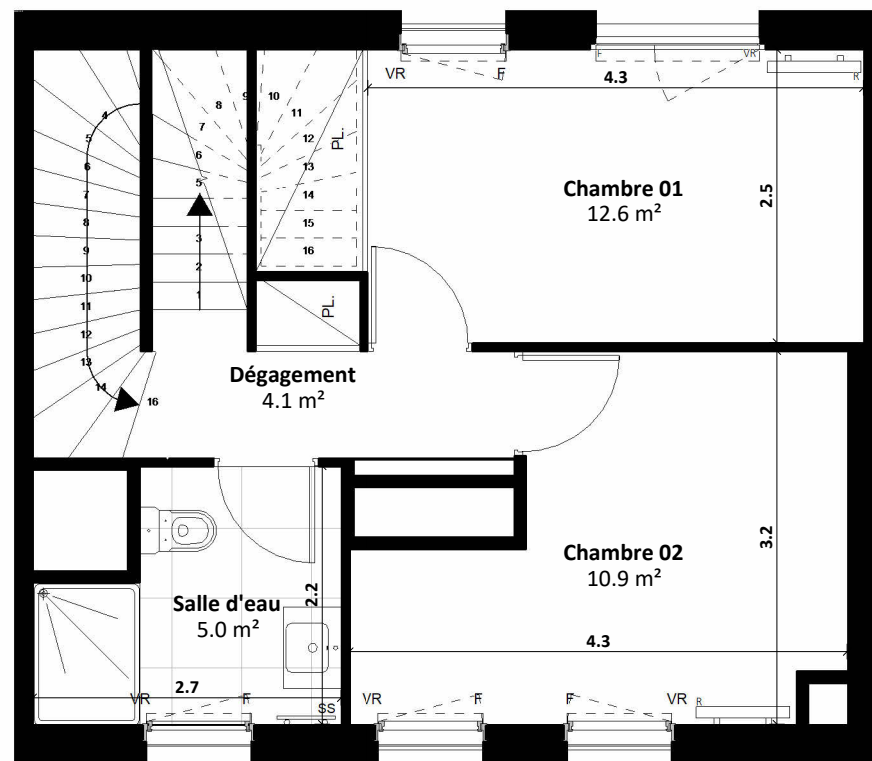


NOTA :

Le présent document exprime la figure et les dispositions générales du logement. Les dimensions et les surfaces peuvent varier en fonction des nécessités techniques ou administratives de la réalisation, tant en ce qui concerne les dimensions libres que l'équipement (retombées de poutre, soffites, allèges, faux plafonds). Les côtes indiquées sont approximatives, les canalisations ne sont pas représentées. Les quadrillages dessinés ne sont pas des calepinages. Les gabarits des pièces répondent aux dispositions réglementaires. Le mobilier et les équipements électroménagers ne sont pas fournis et sont représentés à titre indicatif, sauf le meuble vasque de SDB/SDE. Les surfaces habitables sont conformes au décret du 23 mars 1997 (art 4.1). La surface des placards est incluse dans celle des pièces attenantes.





Maison M4 T3 évolutif

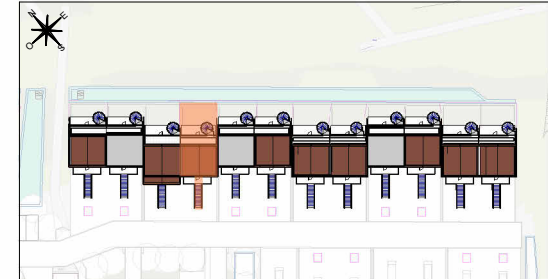

Entrée	3.0 m ²
Espace de vie	23.2 m ²
Salle d'eau	4.9 m ²
WC 01	2.5 m ²
Chambre 01	12.6 m ²
Chambre 02	10.9 m ²
Salle d'eau	5.0 m ²
Dégagement	4.1 m ²
Combles	24.5 m ²
SURFACE HABITABLE	90.8 m²
SURFACE AU SOL TOTALE	96.7 m²


Jardin	30.8 m ²
Terrasse 01	14.2 m ²
Balcon 01	7.6 m ²
Terrasse 02	11.3 m ²
SURFACE EXTERIEURE	63.8 m²

VERSION PMR


LÉGENDE			
ÉLÉMENTS DE CUISINE :			
LL	LAVE LINGE	C	BLOC CUISSON
LV	LAVE VAISSELLE	R	RÉFRIGÉRATEUR
PF	PORTE FENÊTRE	ETEL	TABLEAU ÉLECTRIQUE
F	FENÊTRE	PL	PLACARD
VR	VOLET ROULANT		SÈCHE-SERVIETTE
GC	GARDE-CORPS	R	RADIATEUR
	CAILLEBOTIS	CH	CHAUDIÈRE INDIVIDUELLE GAZ
	FAUX PLAFOND SOFFITE (2.20 min.)		POELE A BOIS

B&C FRANCE
89 Avenue Victor Hugo
75116 Paris

0 0.5 1m	30/04/2026
----------	------------

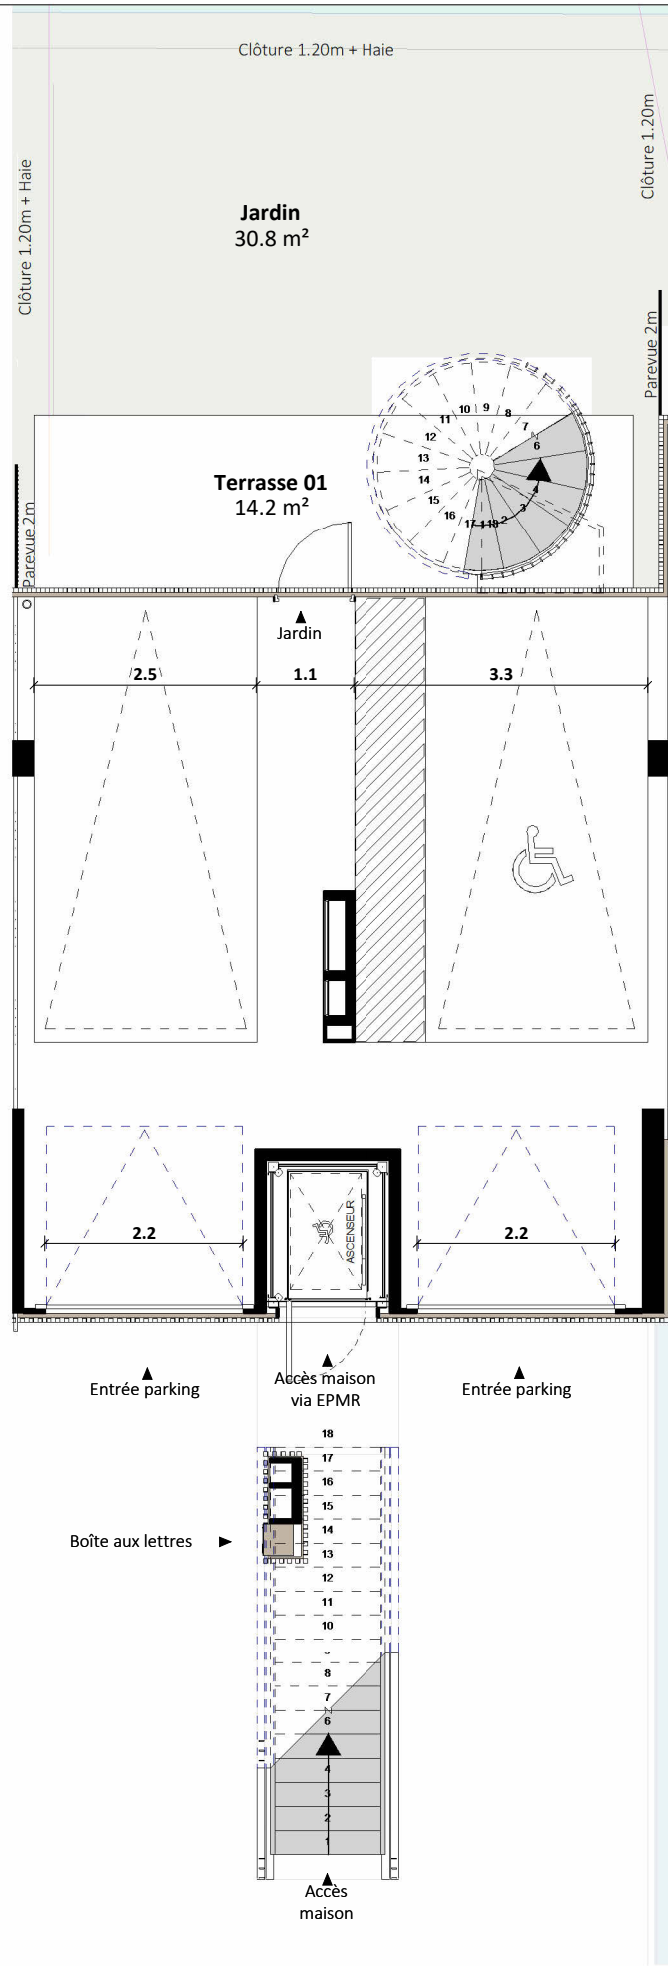

PLAN RDC - Ech. 1:80e

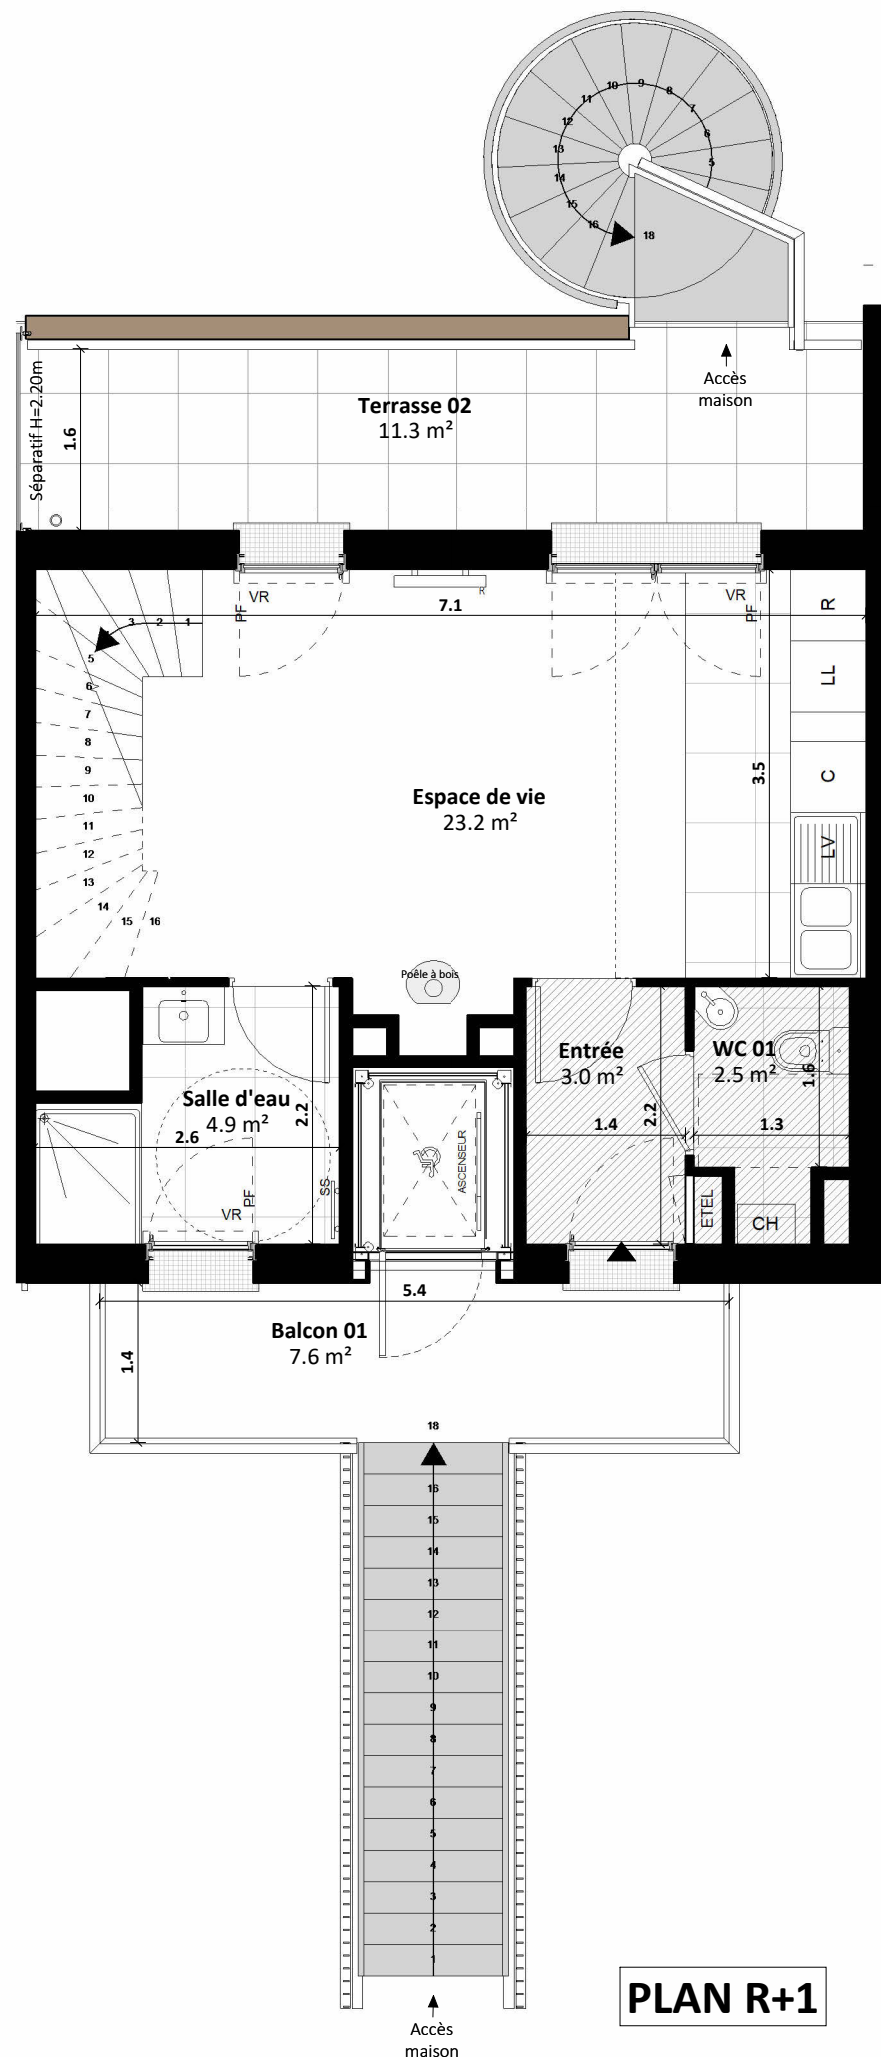


PLAN R+1

NOTA :
Le présent document exprime la figure et les dispositions générales du logement. Les dimensions et les surfaces peuvent varier en fonction des nécessités techniques ou administratives de la réalisation, tant en ce qui concerne les dimensions libres que l'équipement (retombées de poutre, soffites, allèges, faux plafonds). Les côtes indiquées sont approximatives, les canalisations ne sont pas représentées. Les quadrillages dessinés ne sont pas des calepinages. Les gabarits des pièces répondent aux dispositions réglementaires. Le mobilier et les équipements électroménagers ne sont pas fournis et sont représentés à titre indicatif, sauf le meuble vasque de SDB/SDE. Les surfaces habitables sont conformes au décret du 23 mars 1997 (art 4.1). La surface des placards est incluse dans celle des pièces attenantes.





Maison M4 T3 évolutif

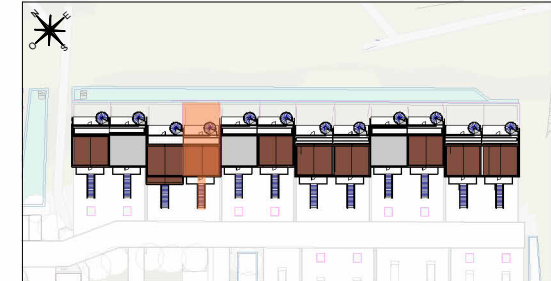

Entrée	3.0 m ²
Espace de vie	23.2 m ²
Salle d'eau	4.9 m ²
WC 01	2.5 m ²
Chambre 01	12.6 m ²
Chambre 02	10.9 m ²
Salle d'eau	5.0 m ²
Dégagement	4.1 m ²
Combles	24.5 m ²
SURFACE HABITABLE	90.8 m²
SURFACE AU SOL TOTALE	96.7 m²


Jardin	30.8 m ²
Terrasse 01	14.2 m ²
Balcon 01	7.6 m ²
Terrasse 02	11.3 m ²
SURFACE EXTERIEURE	63.8 m²

VERSION PMR


LÉGENDE			
ÉLÉMENTS DE CUISINE :			
LL	LAVE LINGE	C	BLOC CUISSON
LV	LAVE VAISSELLE	R	RÉFRIGÉRATEUR
PF	PORTE FENÊTRE	ETEL	TABLEAU ÉLECTRIQUE
F	FENÊTRE	PL	PLACARD
VR	VOLET ROULANT		SÈCHE-SERVIETTE
GC	GARDE-CORPS	R	RADIATEUR
	CAILLEBOTIS	CH	CHAUDIÈRE INDIVIDUELLE GAZ
	FAUX PLAFOND SOFFITE (2.20 min.)		POELE A BOIS

B&C FRANCE
89 Avenue Victor Hugo
75116 Paris

	30/04/2026
--	------------

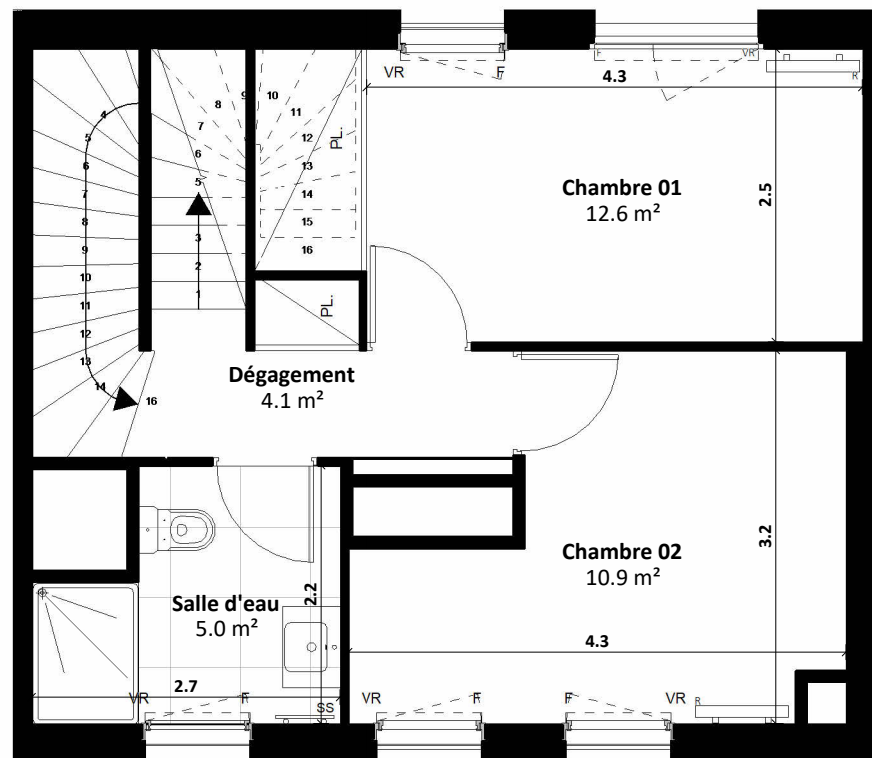

PLAN R+2

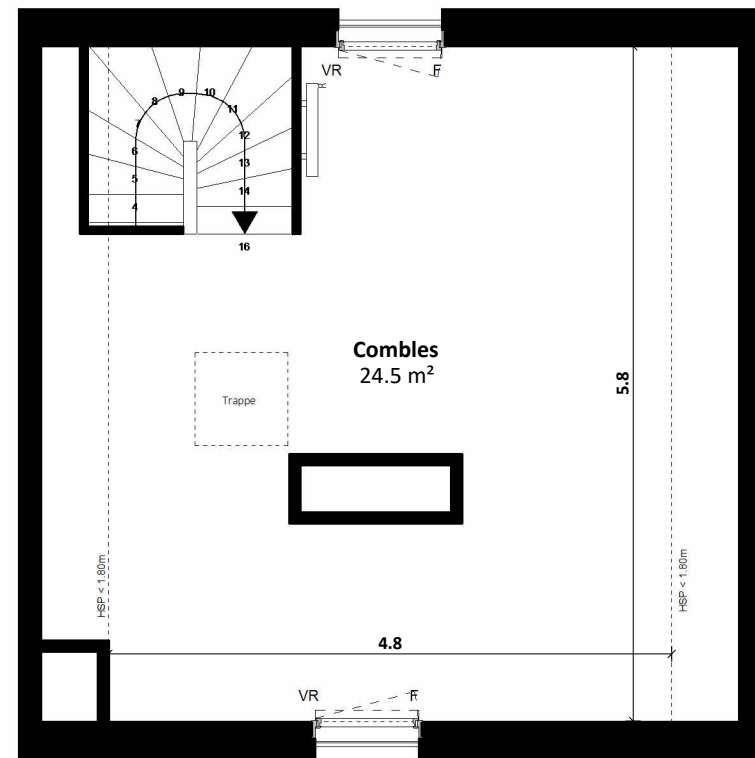

PLAN COMBLES

NOTA :

Le présent document exprime la figure et les dispositions générales du logement. Les dimensions et les surfaces peuvent varier en fonction des nécessités techniques ou administratives de la réalisation, tant en ce qui concerne les dimensions libres que l'équipement (retombées de poutre, soffites, allèges, faux plafonds). Les côtes indiquées sont approximatives, les canalisations ne sont pas représentées. Les quadrillages dessinés ne sont pas des calepinages. Les gabarits des pièces répondent aux dispositions réglementaires. Le mobilier et les équipements électroménagers ne sont pas fournis et sont représentés à titre indicatif, sauf le meuble vasque de SDB/SDE. Les surfaces habitables sont conformes au décret du 23 mars 1997 (art 4.1). La surface des placards est incluse dans celle des pièces attenantes.

