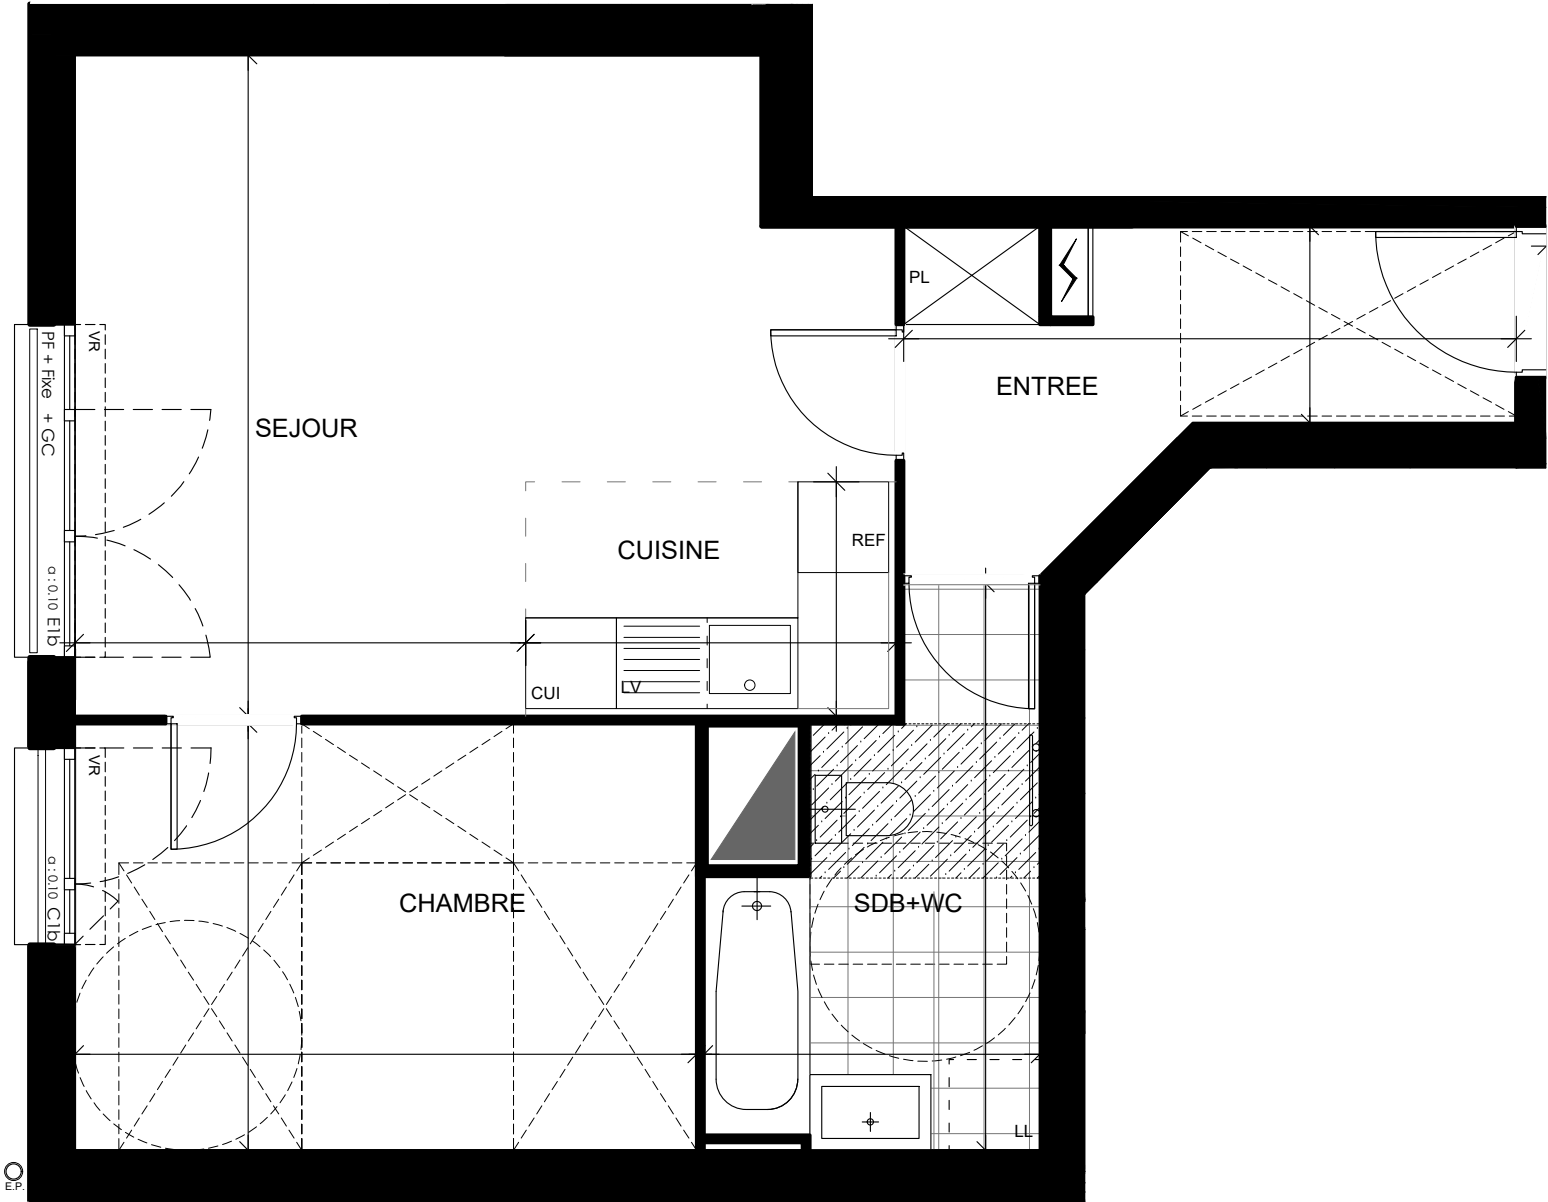



LEGENDE : PF : Porte Fenêtre / F : Fenêtre / FAB : Fenêtre Allège Basse / FAB : Fenêtre Allège Haute / VR : Volet Roulant / TE : Tableau Electrique / PL : Placard / CUI : Cuisson / R : Réfrigérateur / LL : Lave Linge / LV : Lave Vaisselle / Soffite, faux plafond / Niveau 0.15

NOTA : Des modifications sont susceptibles d'être apportées à ce plan en fonction des nécessités techniques de la réalisation, tant en ce qui concerne les dimensions libres que l'équipement. Les surfaces indiquées sont approximatives. Les retombées, soffites, faux-plafonds, canalisations, ballon d'eau chaude, ainsi que l'emplacement des équipements sont figurés à titre indicatif. / La surface des placards ou des dressing est incluse dans celle des pièces attenantes.

7 Foch

7 Avenue du Maréchal Foch
13 / 15b Avenue du Maréchal Joffre
93360 - Neuilly Plaisance

2 Pièces, D31
Bâtiment D, 3ème étage

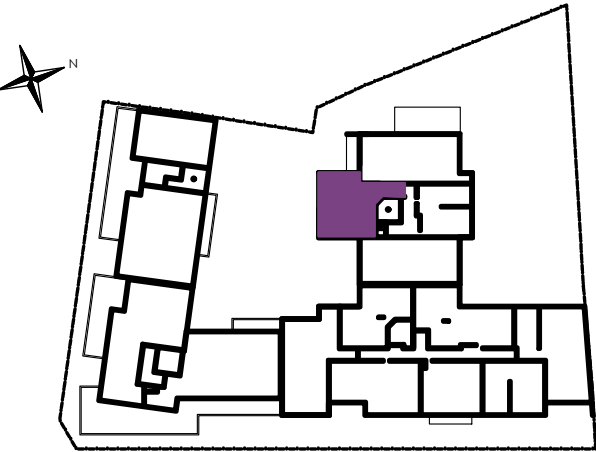

surfaces habitables		
Réception dont :		29.60 m²
Entrée + PL :	6.80 m²	
Séjour avec cuisine :	22.80 m²	
Chambre :		11.60 m²
Salle de bain + WC :		6.20 m²
TOTAL		47.40 m²



hennig | architectes

Octobre 2023 - Indice 3