


# RÉSIDENCE L'INSPIRATION


Construction d'un  
immeuble de 54  
logements et un bureau

105 boulevard Lavoisier  
63000 CLERMONT-FERRAND

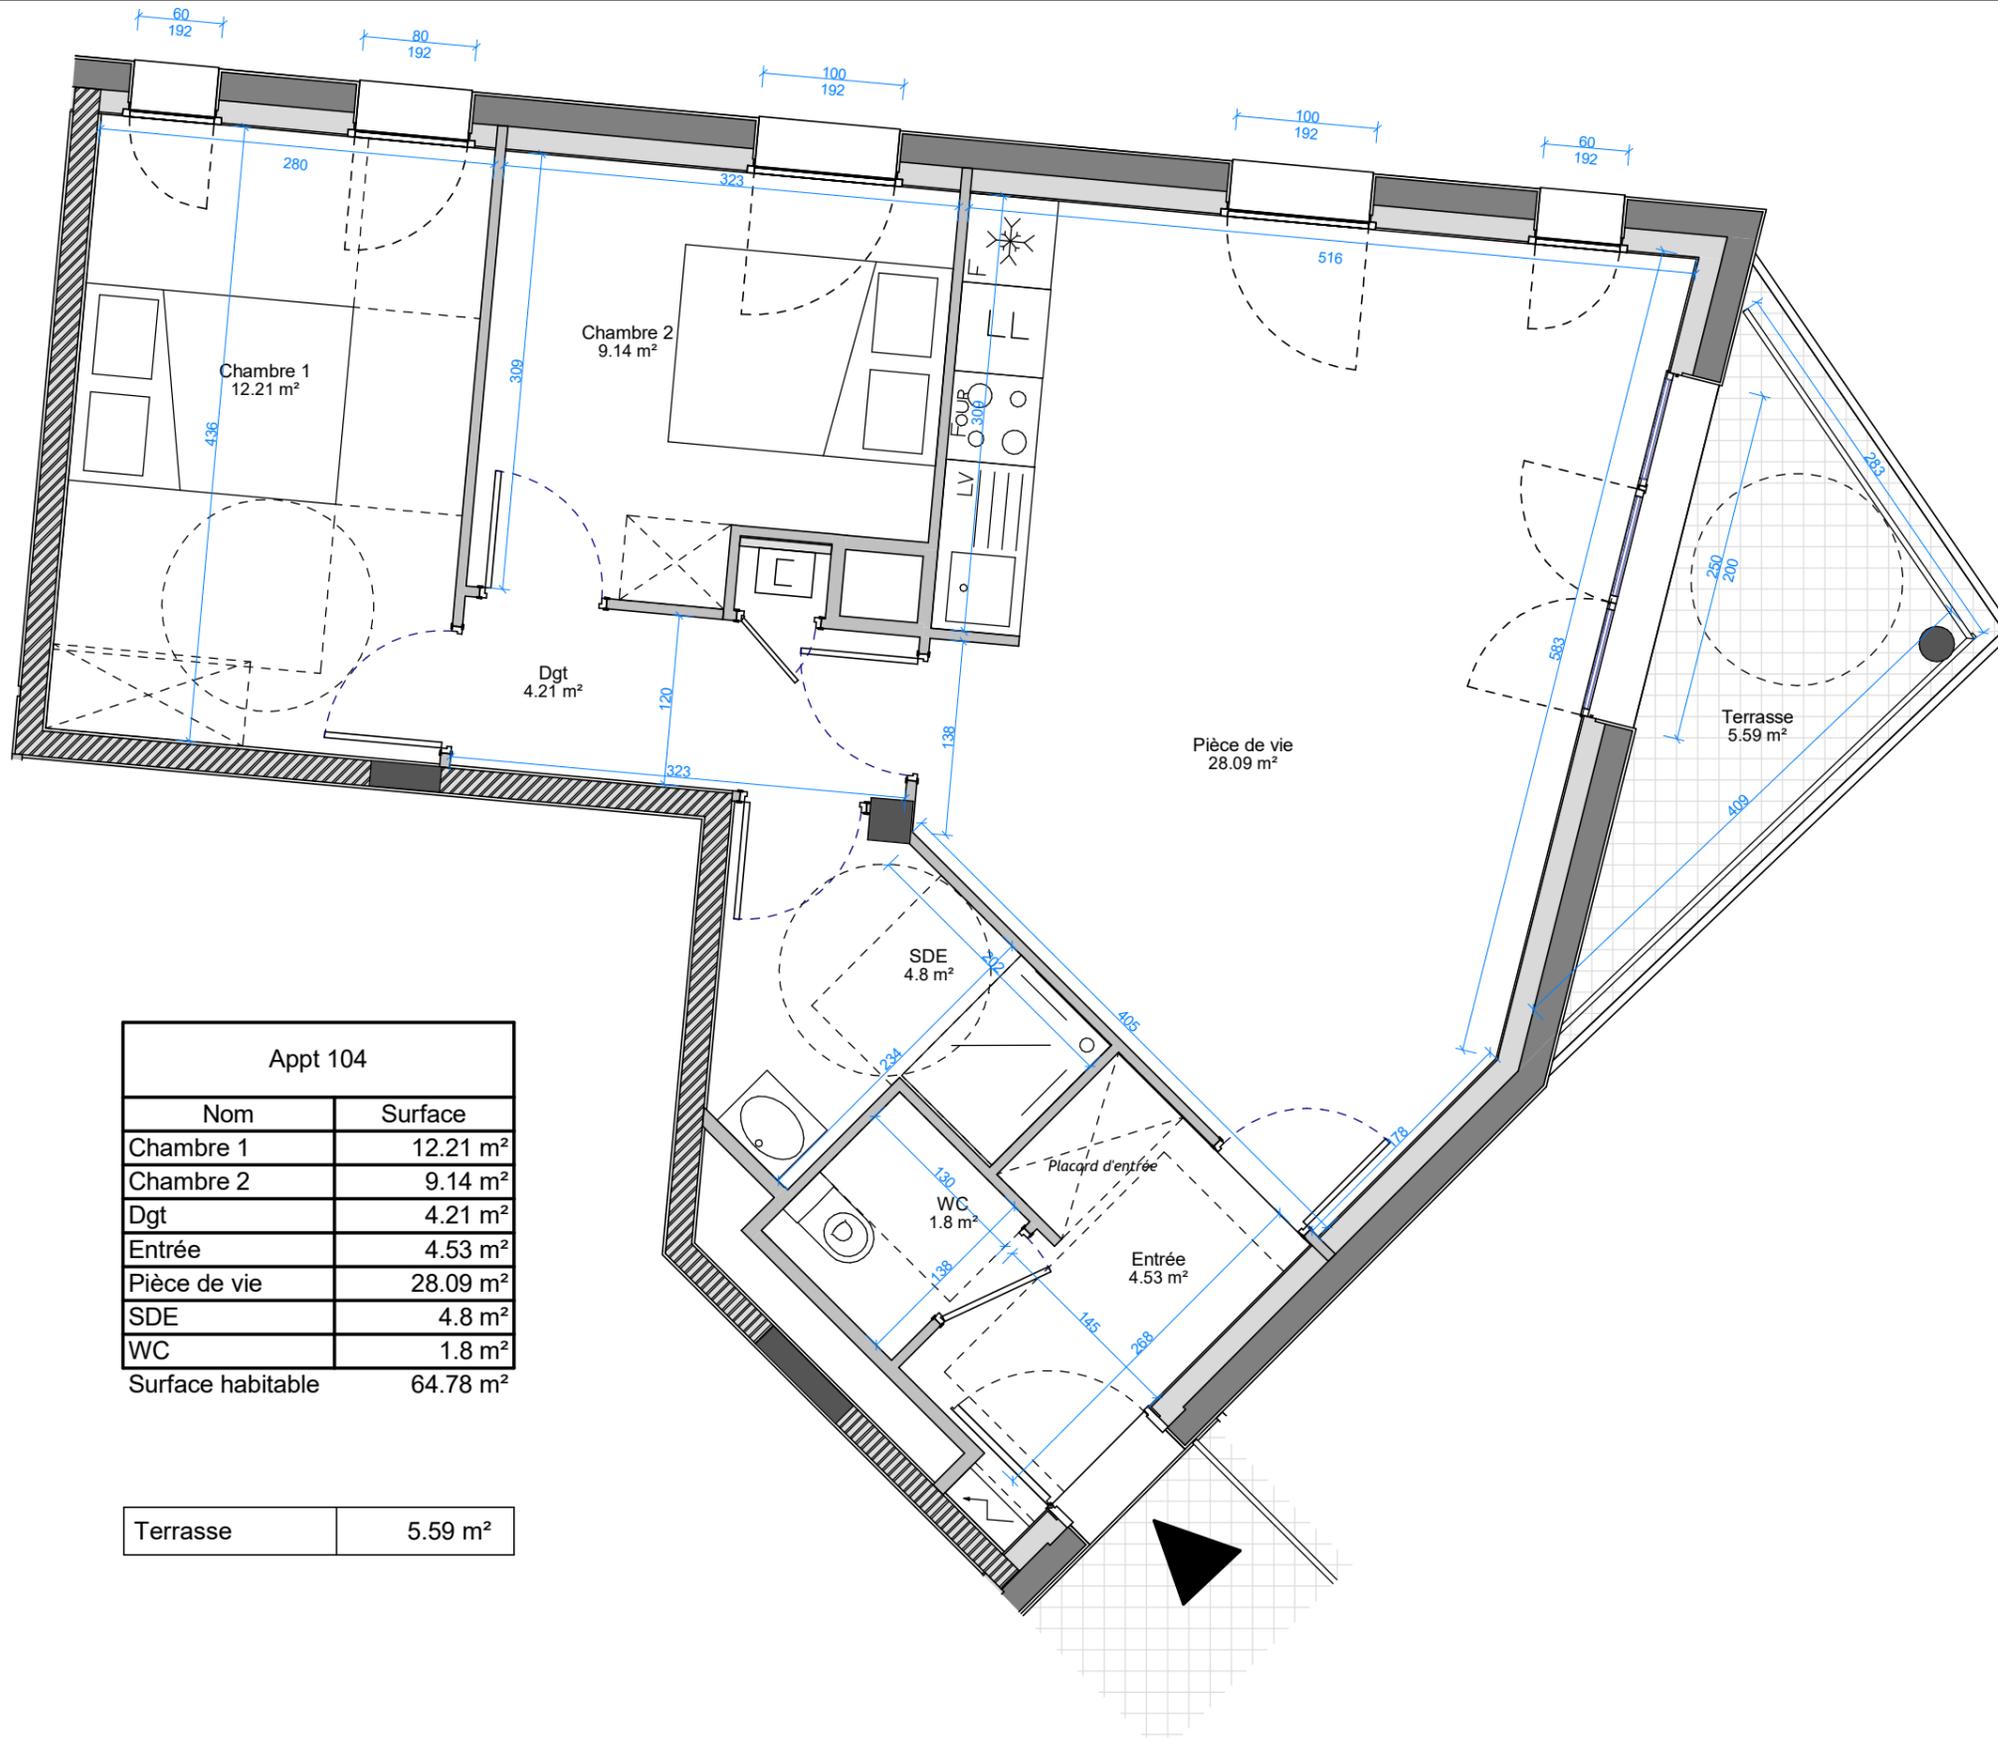

Appt 104	
Nom	Surface
Chambre 1	12.21 m <sup>2</sup>
Chambre 2	9.14 m <sup>2</sup>
Dgt	4.21 m <sup>2</sup>
Entrée	4.53 m <sup>2</sup>
Pièce de vie	28.09 m <sup>2</sup>
SDE	4.8 m <sup>2</sup>
WC	1.8 m <sup>2</sup>
Surface habitable	64.78 m <sup>2</sup>

Terrasse	5.59 m <sup>2</sup>
----------	---------------------

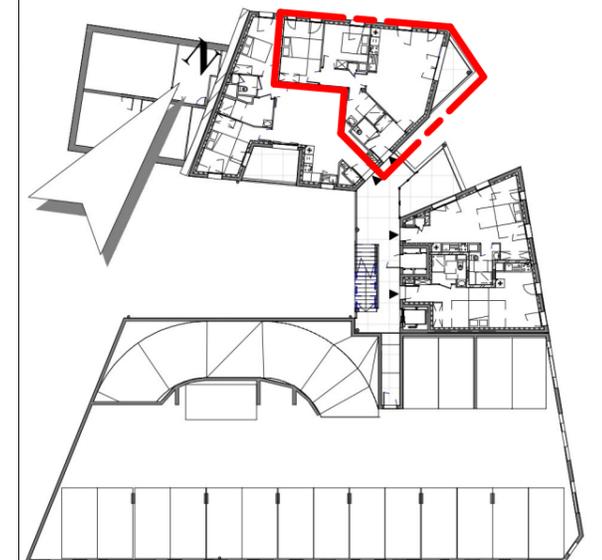

Niveau R+1

## Architecte

Pierre-Olivier GAULAT  
Architecte d.p.l.g  
4, rue du docteur Lepetit  
63000 CLERMONT-FERRAND

Tel 04 73 75 69 26

Mail : pog.architectes@gmail.com



## Maître d'Ouvrage

GC IMMO  
4 rue du Docteur Lepetit  
63000 CLERMONT-FERRAND

Tel : 04 73 19 60 99

Mail :  
jy.chazalmartin@gc-immobilier.com

## Plan de vente lot n° 104 - T3

NOTA : Ce plan est susceptible de modifications ou d'adaptations suivant impératifs techniques et/ou administratifs et/ou réglementaires.

L'aménagement y compris électroménager de la cuisine est à titre indicatif et non contractuel

Echelle : 1 : 50

ind 12

11/04/2024