
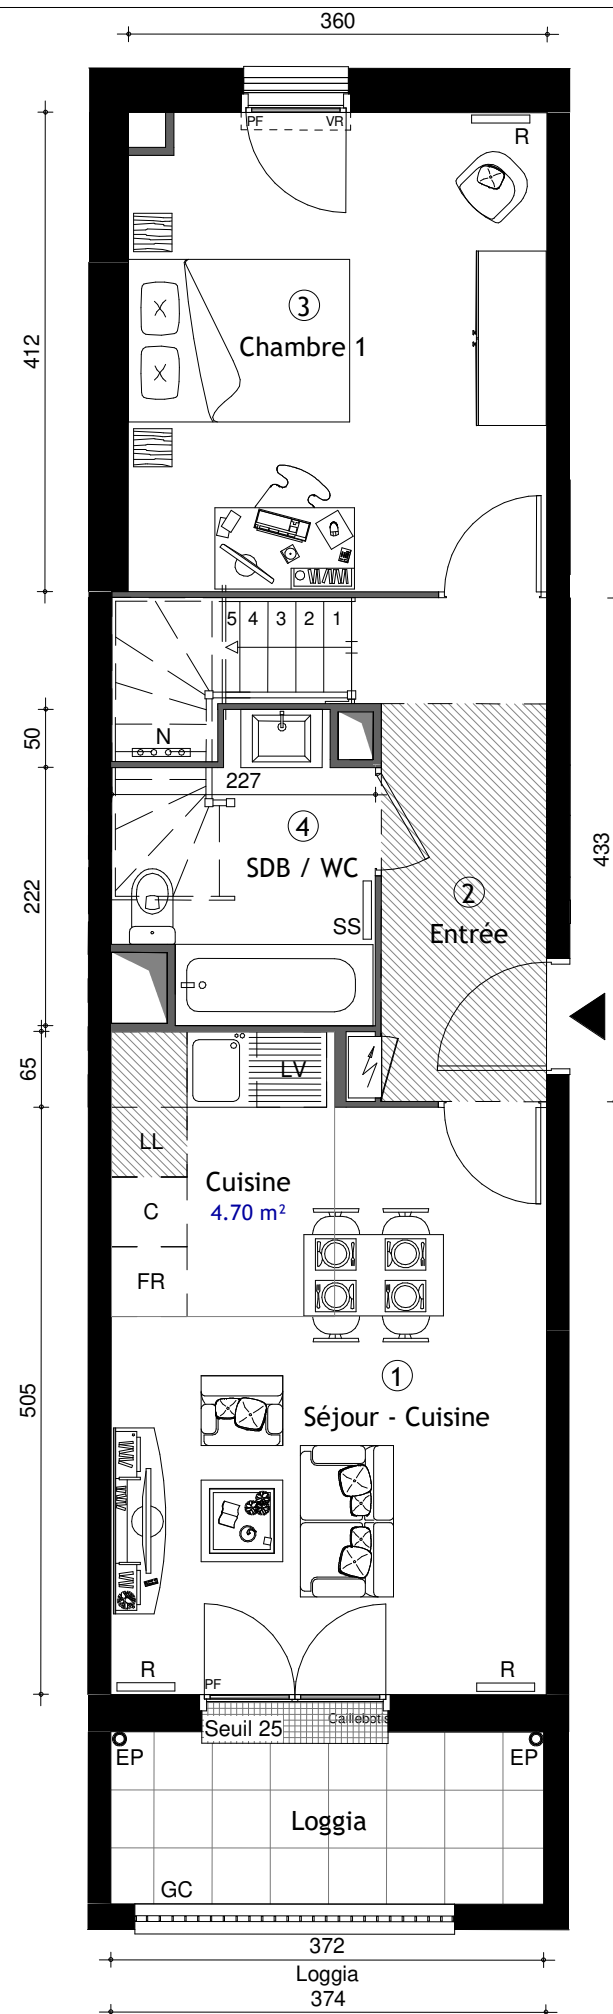


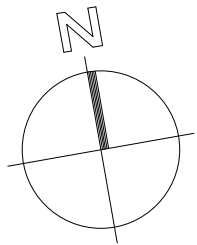

Soffite

Le mobilier et l'électroménager ne sont pas fournis. La SCI se réserve la possibilité d'apporter des modifications de dimensions libres et d'équipements, en fonction des contraintes techniques de construction.

Les retombées, soffites, faux-plafonds, et canalisations ne sont pas tous représentés, l'aménagement des espaces verts est donné à titre indicatif, la SCI se réserve la possibilité d'y apporter des modifications (escaliers, différences de niveaux)

Les différences maximales de niveaux entre logement et annexe privative sont de -2cm pour la terrasse à RDC et de +25cm pour la terrasse en étage et de +15cm pour les balcons.

1/2


R+1



1/2

**SCI MULTILOM**

PLAN NOTAIRE

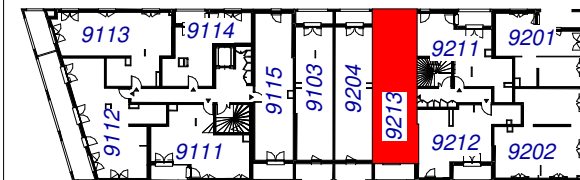

Niveau 1

3 PIECES DX

BATIMENT	ETAGE	LOGEMENT
92	1/2	9213




SURFACE HABITABLE : 67.60 m²

NIVEAU BAS		NIVEAU HAUT	
1	20.10 m ²	5	4.30 m ²
2	6.40 m ²	6	15.20 m ²
3	14.70 m ²	7	1.80 m ²
4	5.10 m ²		
Loggia		5.50 m ²	

ARCHITECTE : ERIC LAPIERRE EXPERIENCE

01/02/2019

Indice B : 15-11-2019

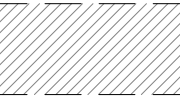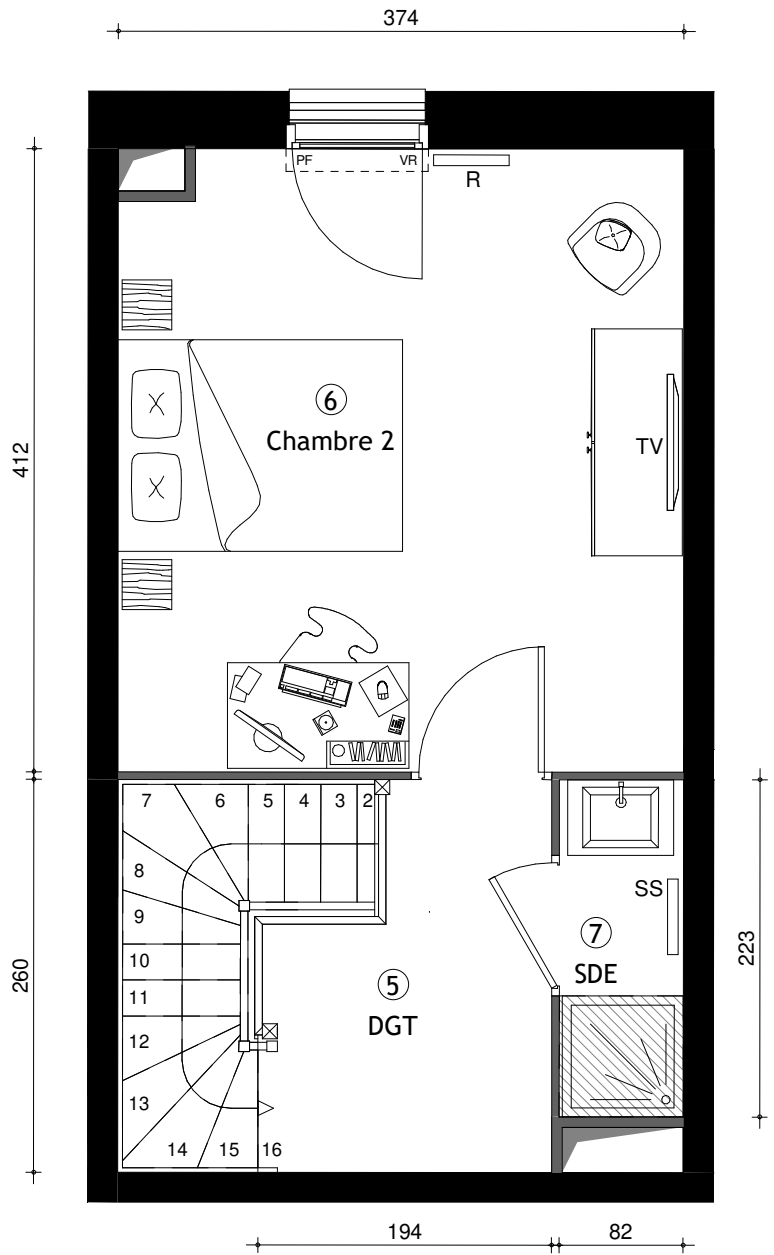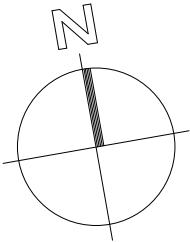


Soffite

Le mobilier et l'électroménager ne sont pas fournis. La SCI se réserve la possibilité d'apporter des modifications de dimensions libres et d'équipements, en fonction des contraintes techniques de construction.
Les retombées, soffites, faux-plafonds, et canalisations ne sont pas tous représentés, l'aménagement des espaces verts est donné à titre indicatif, la SCI se réserve la possibilité d'y apporter des modifications (escaliers, différences de niveaux)
Les différences maximales de niveaux entre logement et annexe privative sont de -2cm pour la terrasse à RDC et de +25cm pour la terrasse en étage et de +15cm pour les balcons.



SCI MULTILOM

PLAN NOTAIRE

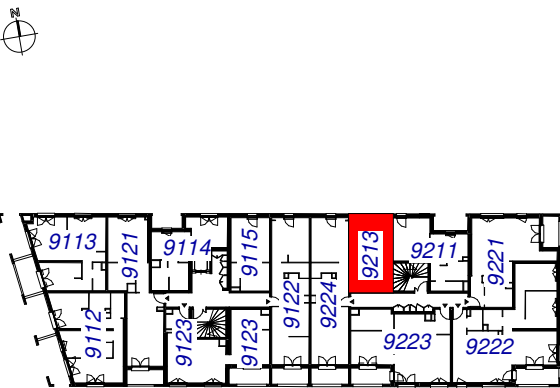

Niveau 2

3 PIECES DX

BATIMENT	ETAGE	LOGEMENT
92	1/2	9213

SURFACE HABITABLE : 67.60 m²

NIVEAU BAS		NIVEAU HAUT	
1	20.10 m²	5	4.30 m²
2	6.40 m²	6	15.20 m²
3	14.70 m²	7	1.80 m²
4	5.10 m²		
Loggia		5.50 m²	

ARCHITECTE : ERIC LAPIERRE EXPERIENCE

01/02/2019

Indice B : 15-11-2019