



Architecte de conception
Architectonia
HUGUES JINGOU ARCHITECTE

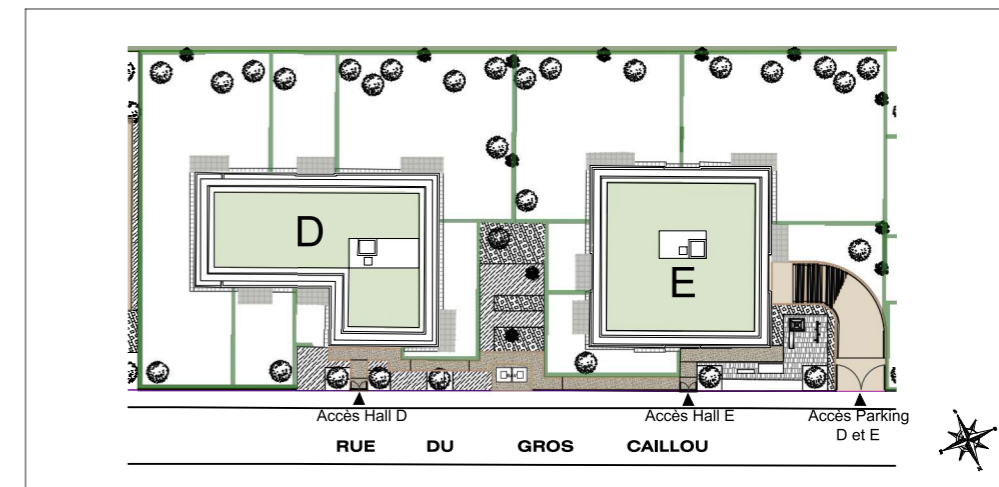

Rue du Gros Caillou
 78340 LES CLAYES-SOUS-BOIS

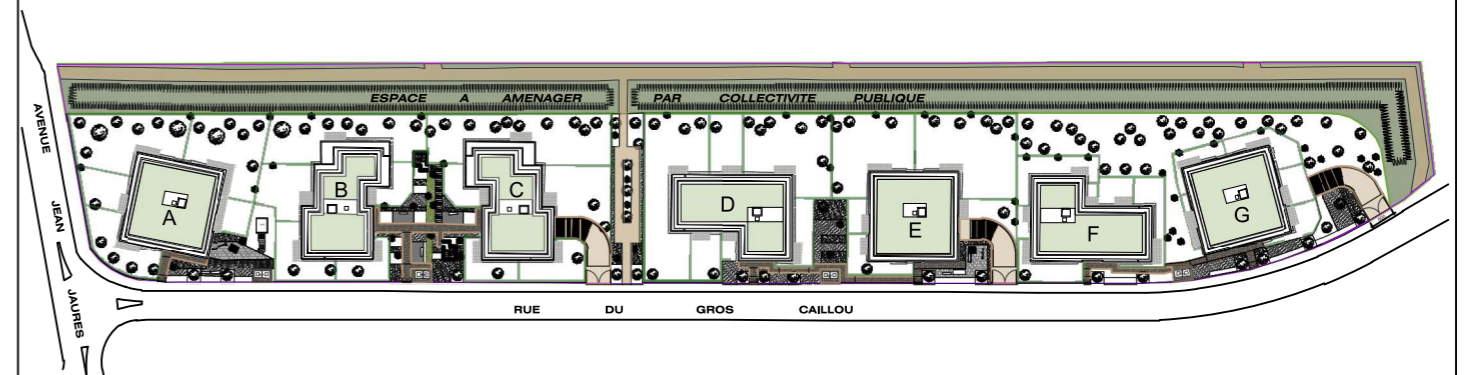

Bâtiment E
 Appartement E104
 3 Pièces 1er étage



* Espace aménagé par collectivité publique, représentation à titre indicatif.

