



# RÉSIDENCE L'INSPIRATION

Construction d'un  
immeuble de 54  
logements et un bureau

105 boulevard Lavoisier  
63000 CLERMONT-FERRAND

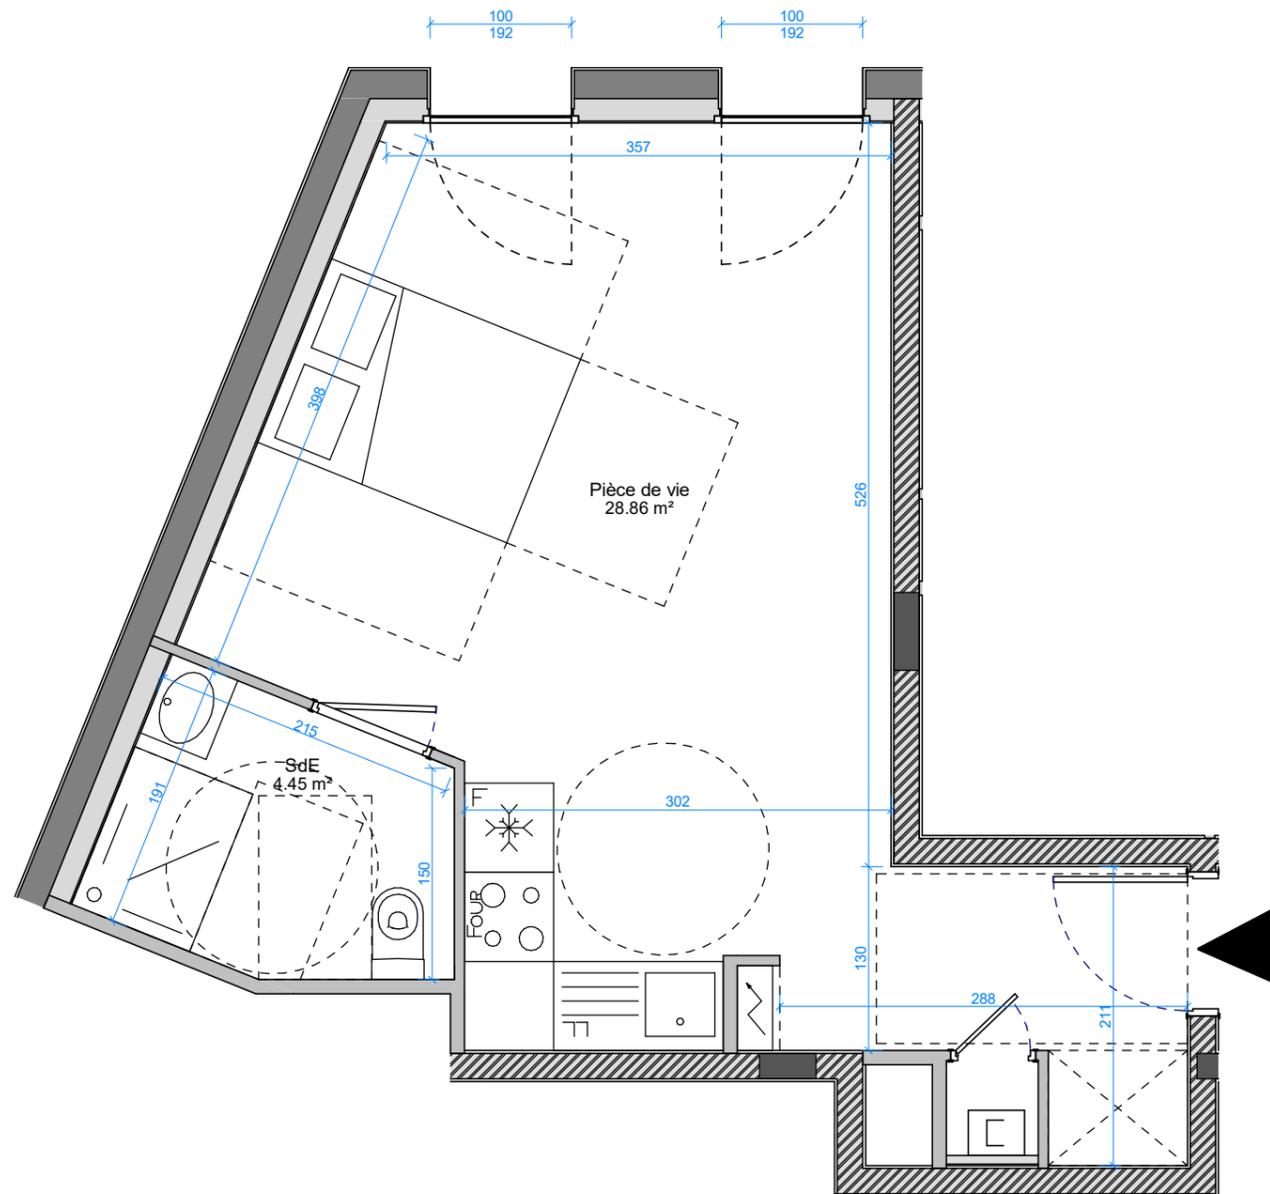

Appt 409	
Nom	Surface
Pièce de vie	28.86 m <sup>2</sup>
SdE	4.45 m <sup>2</sup>
Surface habitable	33.31 m <sup>2</sup>

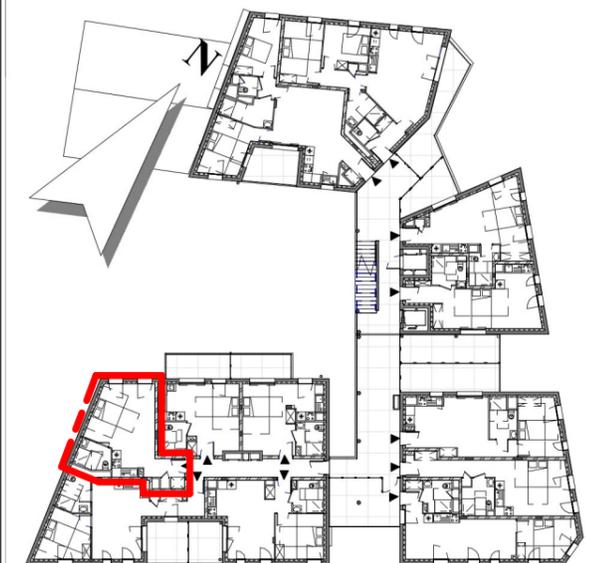

Architecte

Pierre-Olivier GAULAT  
Architecte d.p.l.g  
4, rue du docteur Lepetit  
63000 CLERMONT-FERRAND  
Tel 04 73 75 69 26  
Mail : pog.architectes@gmail.com



Maître d'Ouvrage

GC IMMO  
4 rue du Docteur Lepetit  
63000 CLERMONT-FERRAND  
Tel : 04 73 19 60 99  
Mail :  
jy.chazalmartin@gc-immo.com

## Plan de vente lot n° 409 - T1

NOTA : Ce plan est susceptible de modifications ou d'adaptations suivant impératifs techniques et/ou administratifs et/ou réglementaires.  
L'aménagement y compris électroménager de la cuisine est à titre indicatif et non contractuel

Echelle : 1 : 50

ind 11

05/04/2024

Niveau R+4