



RÉSIDENCE L'INSPIRATION

Construction d'un
immeuble de 54
logements et un bureau

105 boulevard Lavoisier
63000 CLERMONT-FERRAND

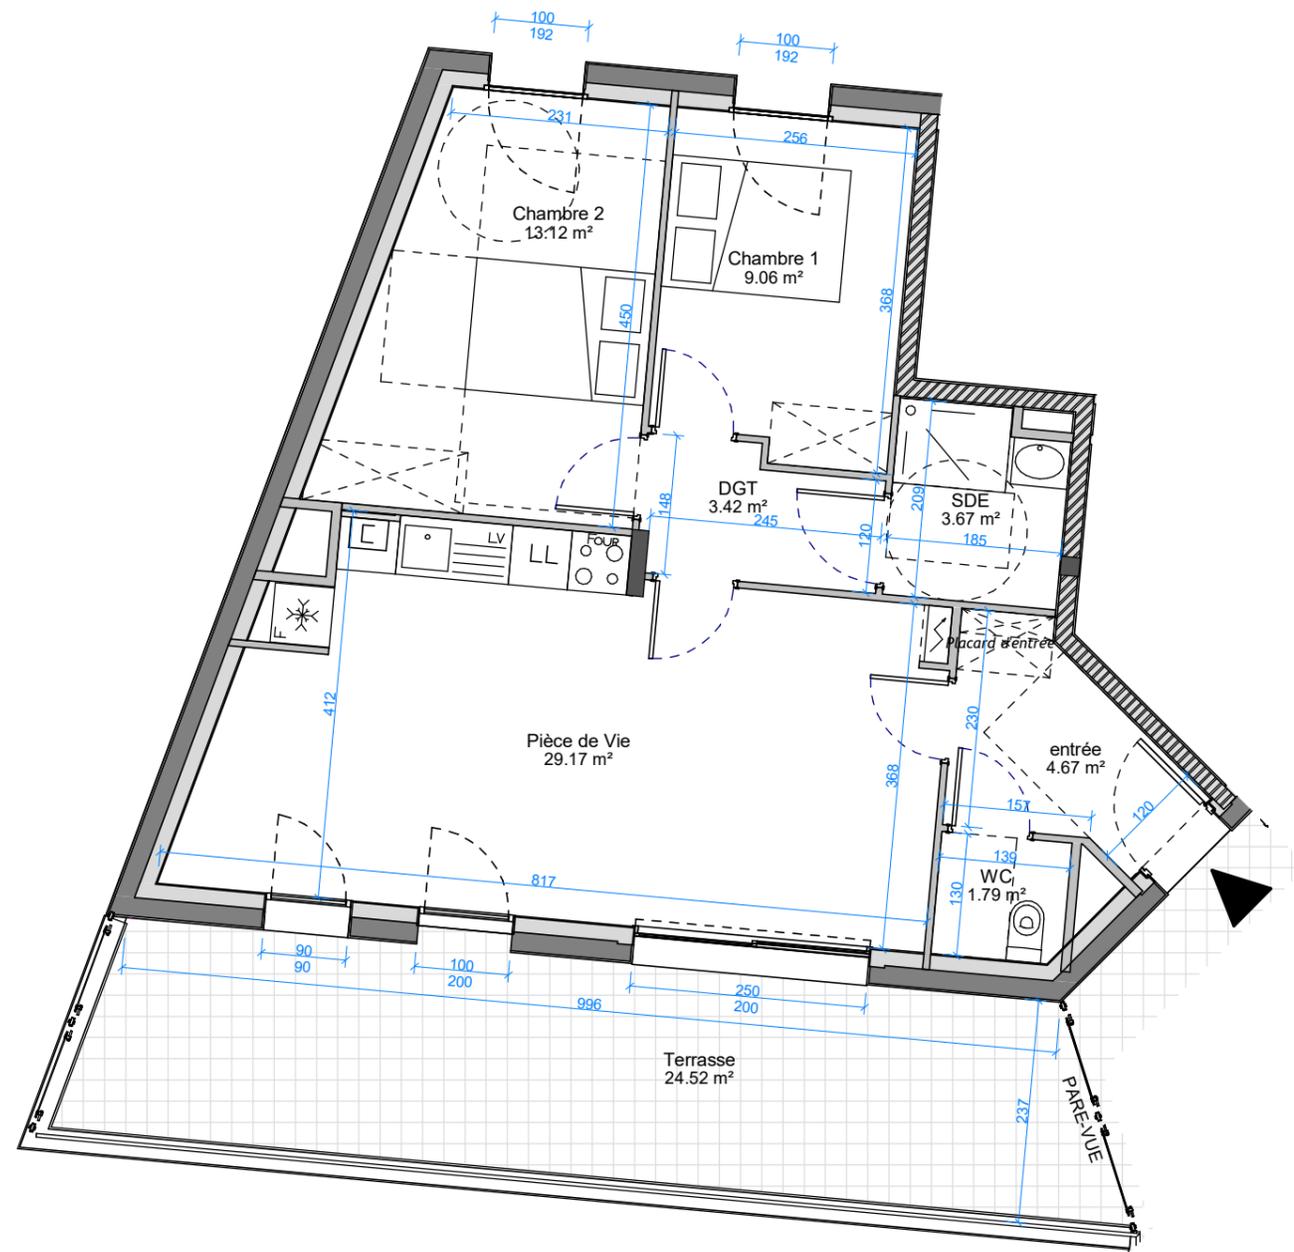

Appt 501	
Nom	Surface
Chambre 1	9.06 m ²
Chambre 2	13.12 m ²
DGT	3.42 m ²
entrée	4.67 m ²
Pièce de Vie	29.17 m ²
SDE	3.67 m ²
WC	1.79 m ²
Surface habitable	64.9 m ²
Terrasse	24.52 m ²

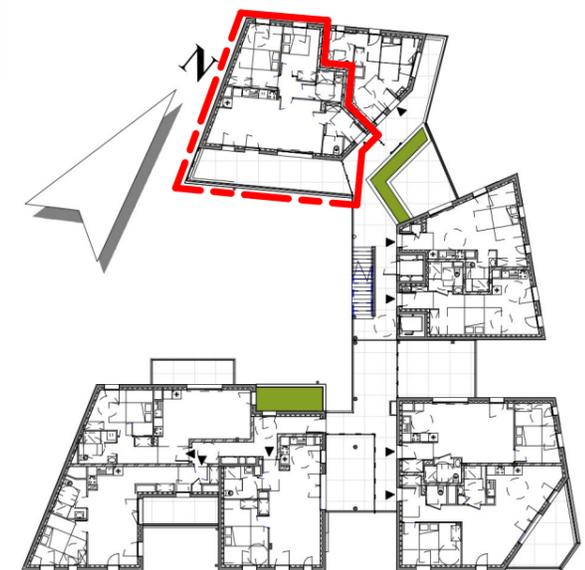

Niveau R+5

Architecte

Pierre-Olivier GAULAT
Architecte d.p.l.g
4, rue du docteur Lepetit
63000 CLERMONT-FERRAND

Tel 04 73 75 69 26

Mail : pog.architectes@gmail.com



Maître d'Ouvrage

GC IMMO
4 rue du Docteur Lepetit
63000 CLERMONT-FERRAND

Tel : 04 73 19 60 99

Mail :
jy.chazalmartin@gc-immo.com

Plan de vente lot n° 501 - T3

NOTA : Ce plan est susceptible de modifications ou d'adaptations suivant impératifs techniques et/ou administratifs et/ou réglementaires.

L'aménagement y compris électroménager de la cuisine est à titre indicatif et non contractuel

Echelle : 1 : 75

ind 12

11/04/2024